



Orange Polska S.A.
Domena Hurt
Dostarczanie i Serwis Usług, Ewidencja i Standardy Infrastruktury
Dział Ewidencji i Zarządzania Danymi o Infrastrukturze Bydgoszcz
Adres do korespondencji:
ul. Chodkiewicza 61, 85-667 Bydgoszcz
tel.: 52 375 92 08 ; fax: 52 375 93 16

Usługi Projektowe
Leszek Zabrocki
89-650 Czersk
ul. Sportowa 18

Bydgoszcz, 07.03.2016

Numer pisma: TODDWBU/12016/U5/2016

Temat: Uzgodnienie projektu przebudowy mostu w ciągu al. 1000-lecia w m. Czersk

Szanowny Panie,

informujemy, że uzgadniamy przedstawiony projekt bez uwag.

Zastrzegamy możliwość wystąpienia w terenie urządzeń i kabli niezainwentaryzowanych, wyłączonych z eksploatacji. Wykonawca jest zobowiązany zgłosić powyższy fakt do ORANGE POLSKA S.A. w celu ustalenia użytkownika i trybu postępowania z tym uzbrojeniem.

Pismo należy kierować na adres:

ORANGE POLSKA S.A.
Obsługa Techniczna Klienta w Olsztynie
Wydział Utrzymania Usług i Infrastruktury
ul. Chodkiewicza 61
85-667 Bydgoszcz
fax 52 348 91 56

Niniejsze uzgodnienie ważne jest jeden rok od daty jego wydania.

Z poważaniem

Andrzej Marciniak
Starszy Specjalista


ds. Ewidencji i Zarządzania Danymi o Infrastrukturze

Czersk [Nr 0001]


KERG 6640.708.2015 Tuchola, dn. 12.05.2015r.

Geodeta uprawniony
Marek Myszk
zaw. MGPIB nr 6822

Nie wyklucza się istnienia w terenie innych nie wykazanych na mapie urządzeń podziemnych, które nie były zgłoszone do inwentaryzacji lub o których brak jest informacji w instytucjach branżowych.

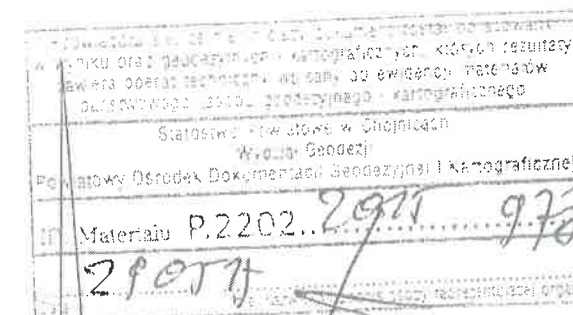

Orange Polska S.A.
Z up. Starosty Dostarczanie i Serwis Usług
Dział Ewidencji i Zarządzania Danyimi
Andrzej Rostkowski Infrastruktura Bydgoszcz
Kazimierz Kul, Chodkiewiczza 61, 85-667 Bydgoszcz
Orange Polska Dokumentacja
Techniczna i Administracyjna

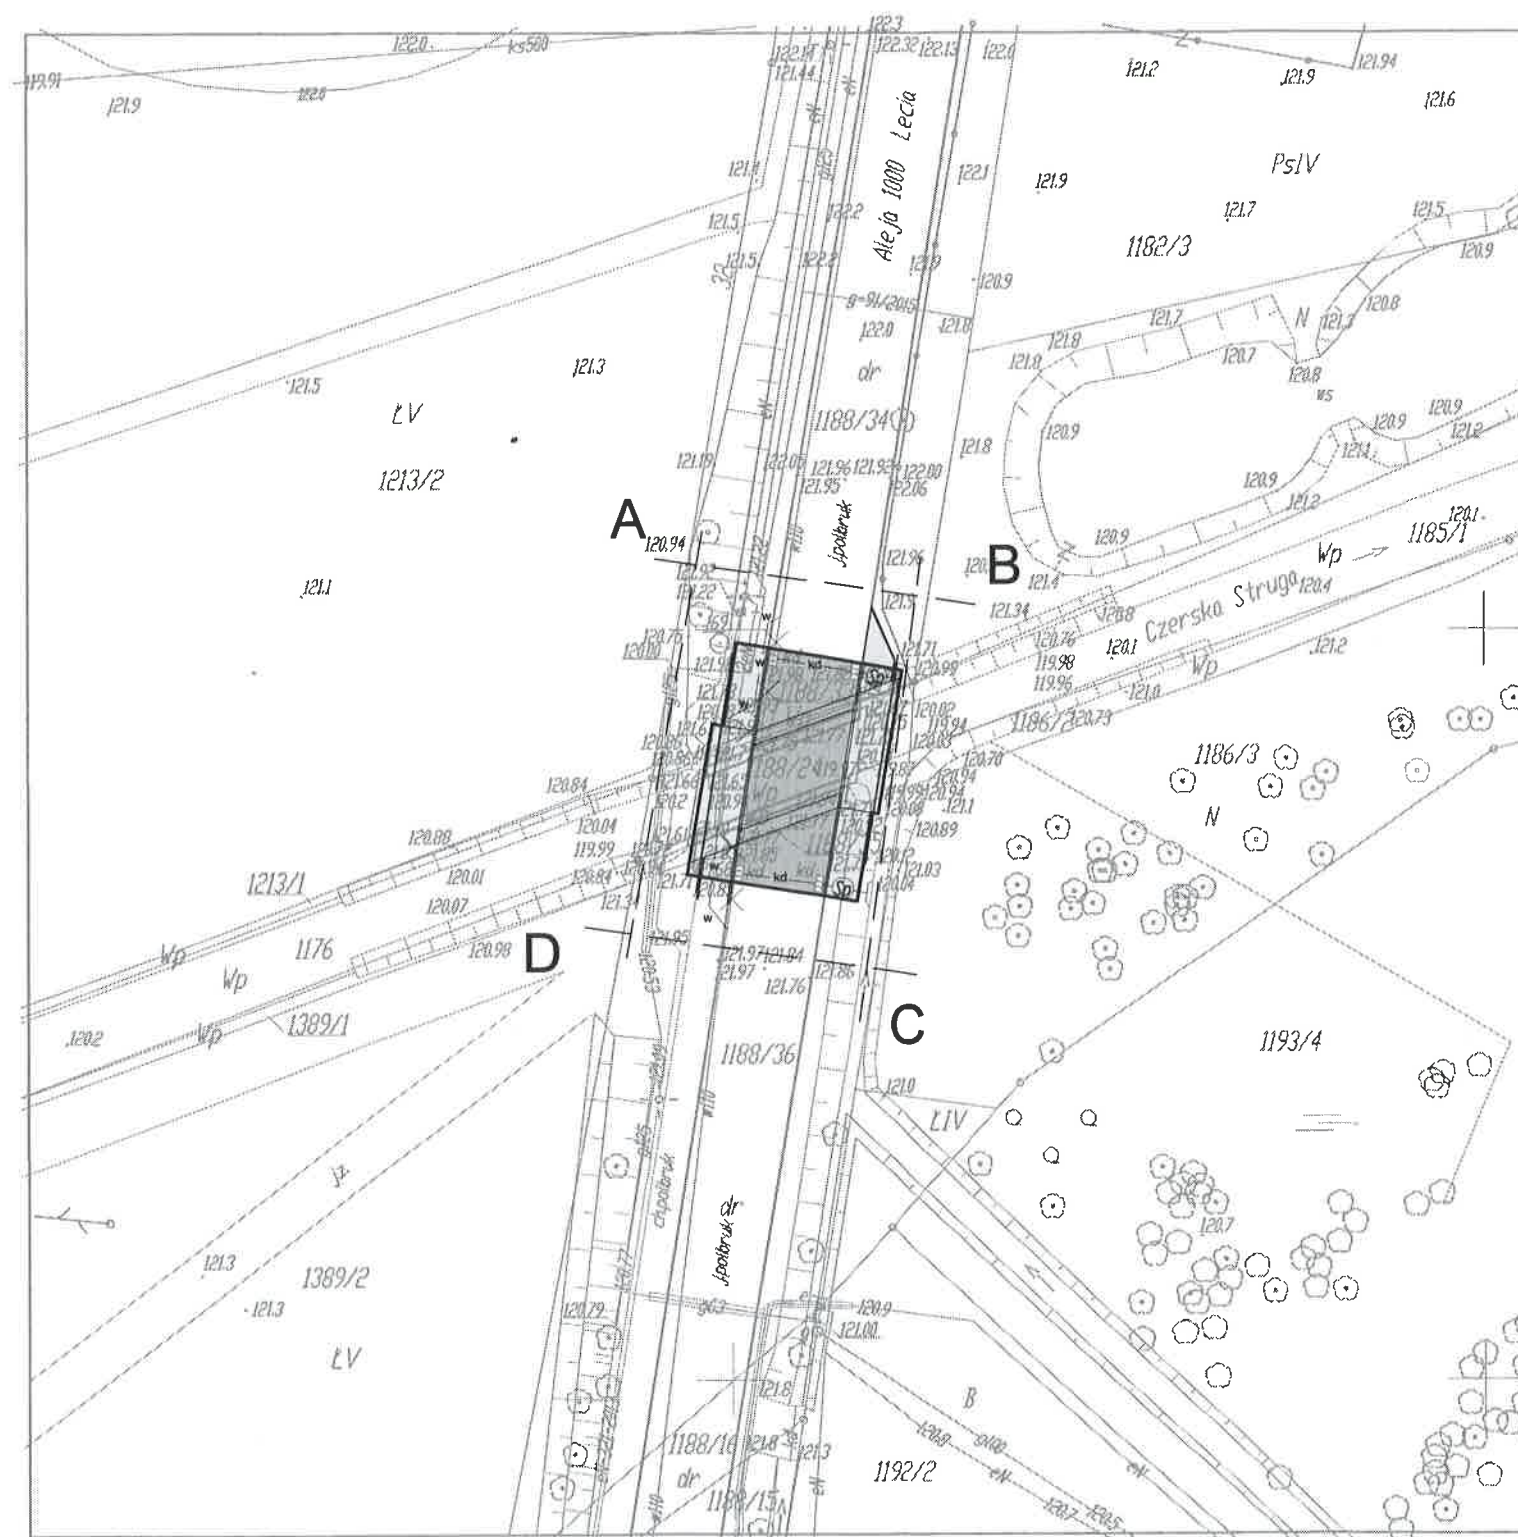

0 Istniejąca sieć gazu

Jednostka projektowa			
USŁUGI PROJEKTOWE Leszek Zabrocki CZERSK ul.Sportowa 18			
Nazwa obiektu budowlanego PRZEBUDOWA MOSTU W CIĄGU AL.1000-LECIA NAD RZEKĄ CZERSKA STRUGA		Adres obiektu budowlanego CZERSK AL.1000-LECIA dz nr 1188/24,1188/33,1188/34,1188/35,1188/3	
Przedmiot rysunku PROJEKT ZAGOSPODAROWANIA TERENU		Nr rysunku 1	Skala rysunku 1:500
Projektant konstrukcji: mgr inż. Leszek Zabrocki upr. bud. 122/Gd/2002 specjalność konstrukcja			09 01 2016
Projektant sprawdzający konstrukcję: mgr inż. Mirosława Piłarska upr. bud. 472/68 specjalność konstrukcja			09 01 2016
Projektant instalacji sanitarnych: tech. BARBARA JAJDZEWSKA upr.bud.GP-KZ-7342/239/93 sp.inst.sanit.			09 01 2016