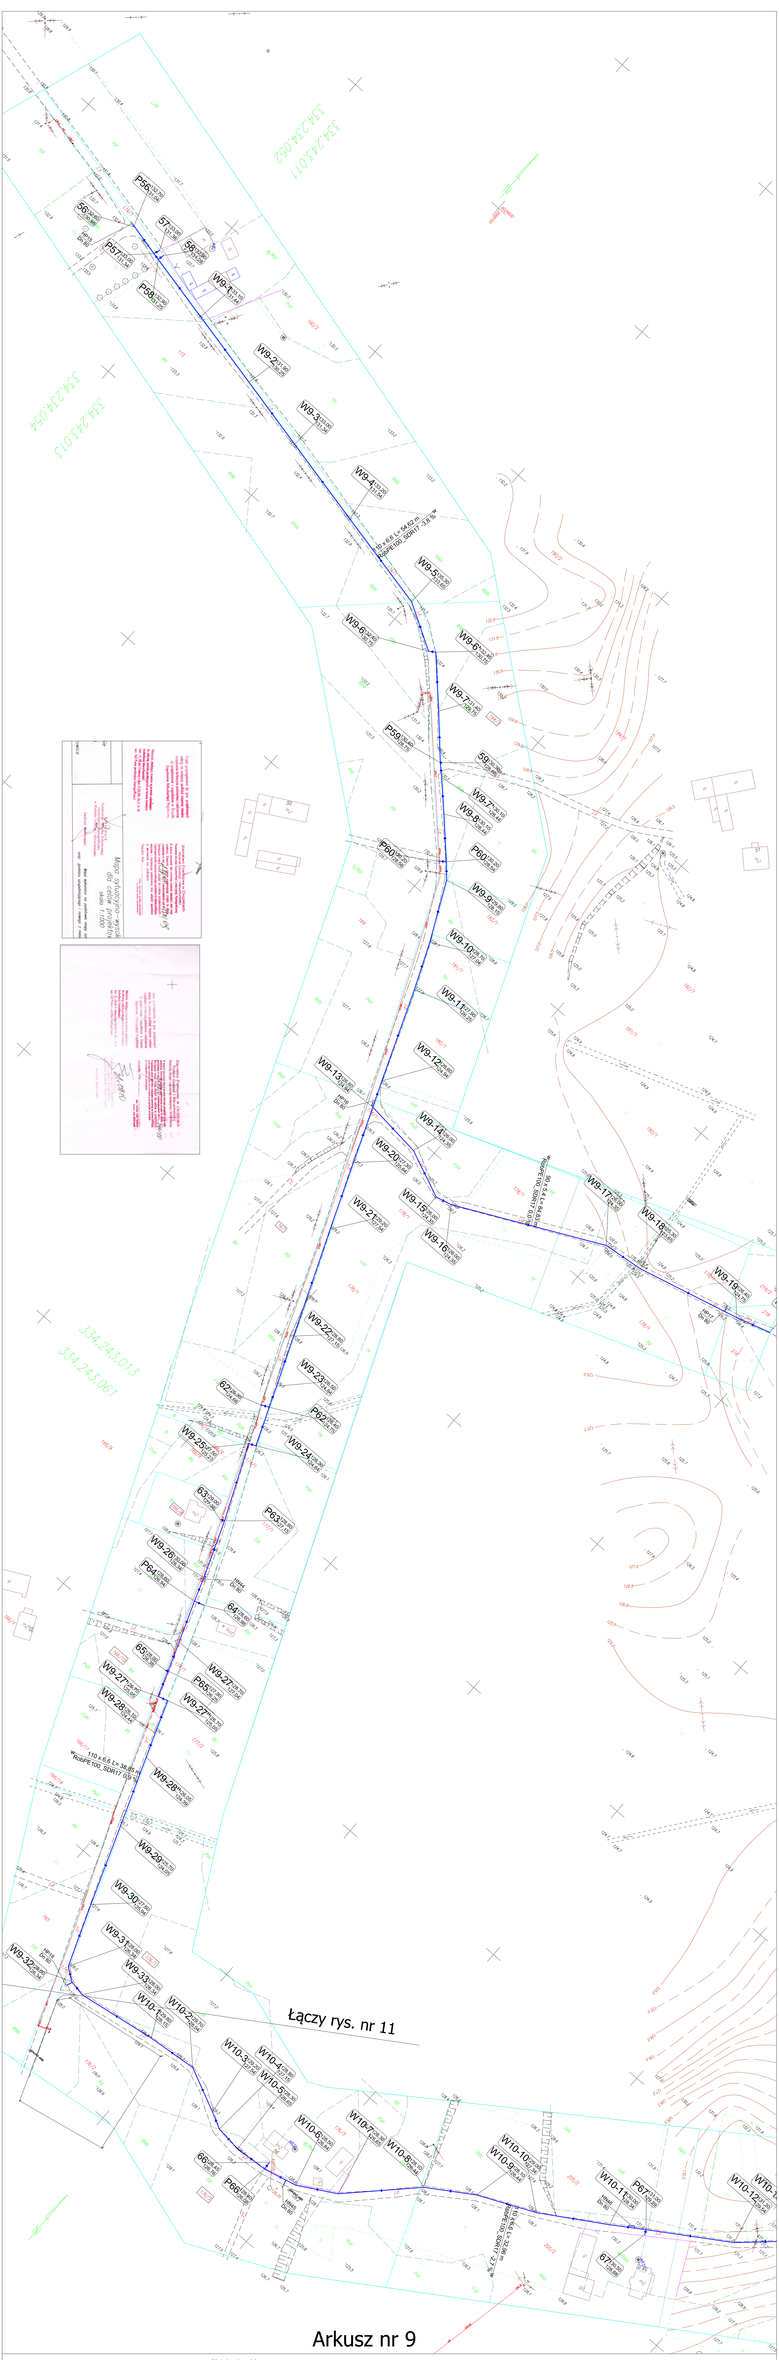

Oświadczenie projektanta:
Projekt opracowano metodą elektroniczną na bazie mapie
do celów projektowych, przyjętej do zasobu PODGK w Chojnicach
pod numerami KERG 450/09 z dnia 01.10.2009 i 346/10 z dnia 31.08.2010 r.

BIURO USŁUG PROJEKTOWYCH	TEMAT: 01.10.2013 r. Budowa sieci wodociągowej z rur PE wraz z przyłączami do granicy działek w miejscowościach Będzimierowice i Kłaskawa gmina Czersk. P.Z.T. - SIEĆ WODOCIĄGOWA	
INWESTOR	Gmina Czersk	FAZA:
ADRES	89 - 450 ul. Kościuszki 27	PROJEKT BUDOWLANY WYKONAWCZY
OBIEKT	Sieć wodociągowa wraz z przyłączami	
ADRES	m. Będzimierowice i Kłaskawa	
BIURO USŁUG PROJEKTOWYCH 82-500 Kwidzyn, Kopernika 3 NIP 581-141-45-30 REGON 192618768 tel: 887-887-787 biuroinstalacjerwp.pl		SKALA 1 : 1000
projektował	tech. bud. Bolesław Wiesnicki	(7/2010/N)
opracował	Krzysztof Wiesnicki	
sprawdził	mgr inż. Janusz Klak	(POMIZ/2/2/PWO/N)

NR RYS.
10

Arkusz 9

woj.: pomorskie
powiat: chojnicki
gmina: Czersk
obręb: Będzmierowice

Wykonawca:
Usługi Geodezyjne i Kartograficzne
"GEOTRASA"
Geodeta Uprawniony
Tomasz Szaran
nr upr.17300

KERG GN.7431-450/09 Łódź, dn. 17.08.2009r.

Mapa sytuacyjno-wysokościowa dla celów projektowych
skala 1:1000

Mapę wykonano na podstawie mapy zasadniczej oraz pomiaru uzupełniającego i nowego z miesiąca maja 2009 r.

Legenda:

- Zakres opracowania mapy
- Projektowana sieć wodociągowa
- 186/7 Numer działki
- Hydrant nadziemny DN 80
- Hydrant podziemny DN 80
- Zawór odp.-nap. DN 80

Oznaczenie węzła — Rzędne terenu

W1-2 123,01 / 123,20

Rzędne rury