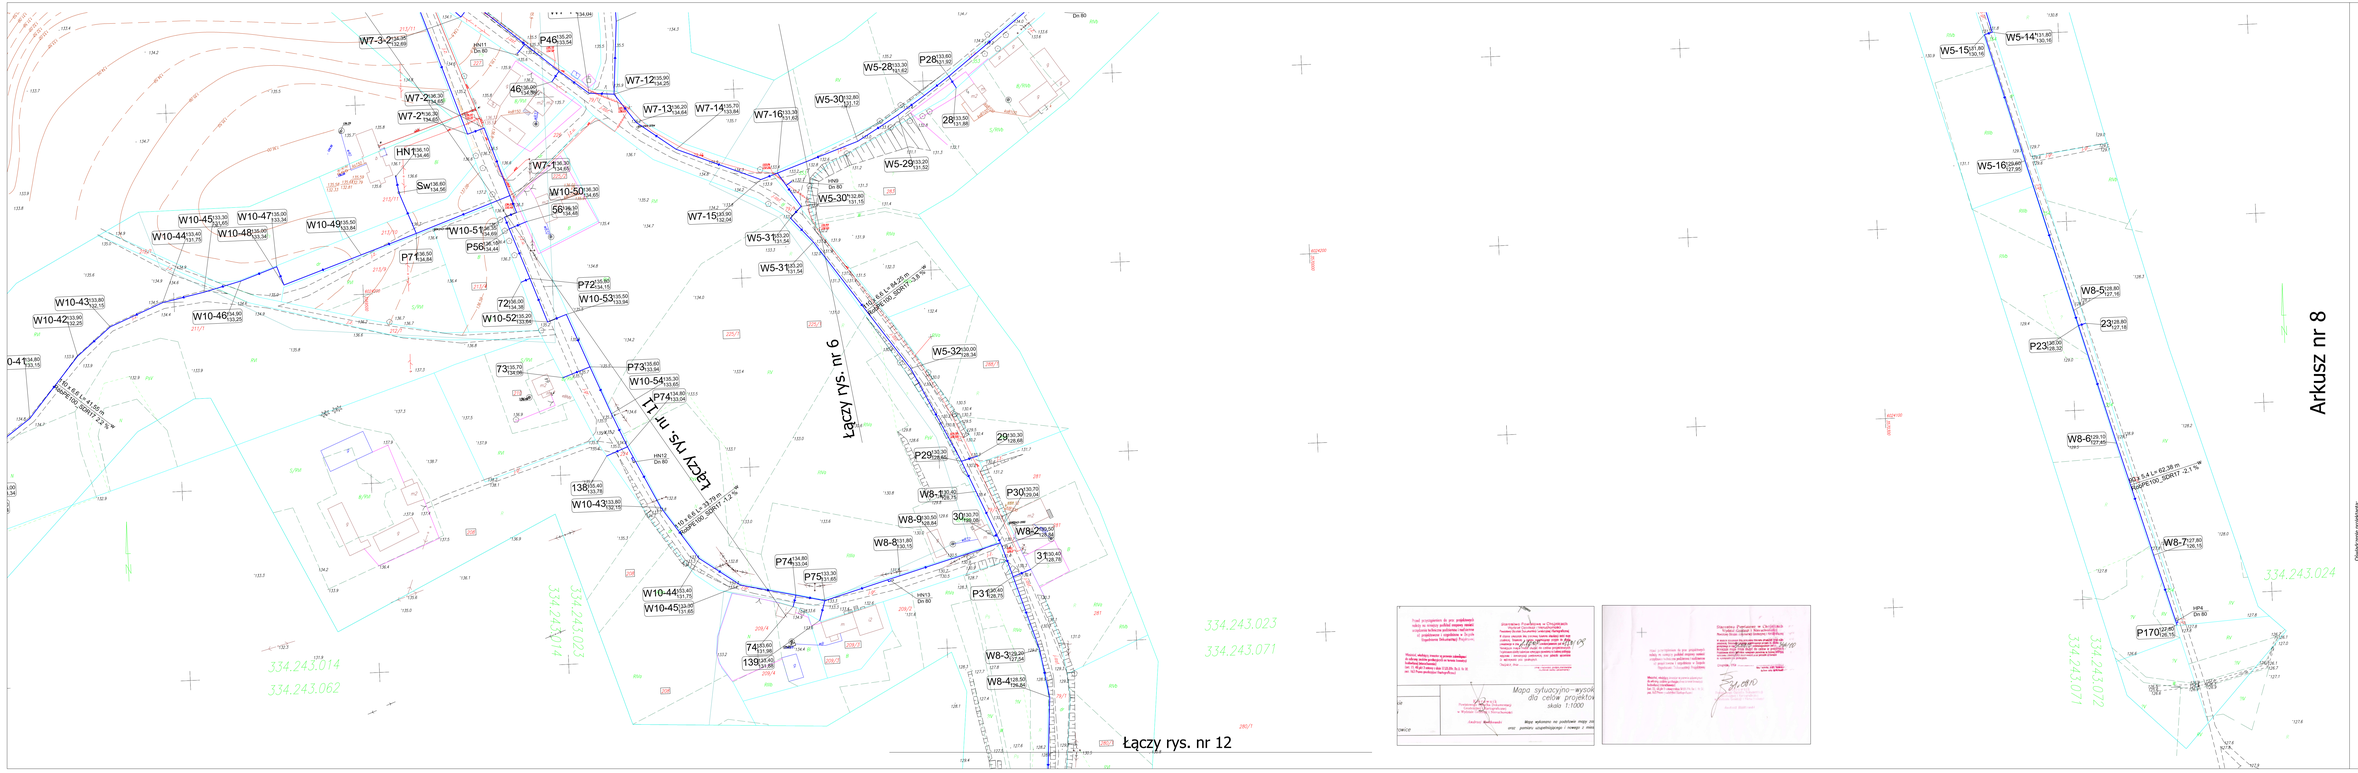


Legenda:

- Zakres opracowania mapy
- Projektowana sieć wodociągowa
- Numer działki
- Hydrant nadziemny DN 80
- Hydrant podziemny DN 80
- Zawór odc.-ulg. DN 80
- Oznaczenie węzła — Rzędne terenu — W1-2 — 123.45 / 122.20 — Rzędne rury

Mapa sytuacyjno-wysokościowa dla celów projektowych skala 1:1000

Mapę wykonano na podstawie mapy zasadniczej oraz pomiaru uzupełniającego i nowego z miesiąca maja 2009 r.

Oświadczenie projektanta:
Projekt opracowano metodą elektroniczną na bazie mapy do celów projektowych sporządzonej przez firmę Geodezja Kartografia Tarnów, na podstawie umowy z dnia 31.10.2009 r. nr 1/2009 z dnia 31.08.2009 r., pod numerami KERG 450/09 z dnia 01.10.2009 i 240/09 z dnia 31.08.2009 r.

Arkusz 8
woj.: pomorskie
powiat: chojnicki
gmina: Czersk
obręb: Łąg

Wykonawca:
Usługi Geodezyjne i Kartograficzne "GEOTRASA" Gabriela Upiewskiego Tarnów ul. Sportowa nr upr.1/2000
KERG DN 74/31-450/09 Ewid. dn. 17.08.2009r.

| | |
|---|---|
| BIURO USŁUG PROJEKTOWYCH | TEMAT: Budowa sieci wodociągowej z rur PE wraz z przyłączami do granicy działek w miejscowościach Będzimierzewo i Kłaskowa gmina Czersk. 01.10.2013 r. |
| | P.Z.T. - SIEĆ WODOCIĄGOWA |
| INWESTOR | Gmina Czersk |
| ADRES | 89-650 Czersk Kościuszki 27 |
| OBIEKT | Sieć wodociągowa wraz z przyłączami. |
| ADRES | m. Będzimierzewo i Kłaskowa |
| BIURO USŁUG PROJEKTOWYCH 82-500 Kościerzyna, Kopernika 3 NIP 583-141-63-30 REGON 191618768 tel: 887-887-767 biurouslugprojektowych.pl | PROJEKT BUDOWLANY WYKONAWCZY — FAZA: B — SKALA 1 : 1000 |
| projektował: | Inż. Inst. Bohdan Wiranski UPRAWNIENIA BUDOWLANE |
| sprawdził: | Krzysztof Wiranski |
| uzgodnił: | mgr inż. Janusz Klak PO/0032/2PP/00/01 |
| NR RYS. | 9 |