Zakład Usług Komunalnych Sp. z o.o.
ul. Kilińskiego 15, 89-607 Czersk
tel. [illegible]
NIP 558-[illegible]-271, Regon [illegible]592

Uzgodnienie nr 92 / 2017

Czarsk dnia 29.11.2017

Wsp. projekt zagosp. terenu przyłączami wodociągowymi, kanal. sanit. oraz rozbiórka z lokalizacją kontenera

Projekt wymaga uzgodnienia pod względem technicznym: TAK / NIE.

Ustala się automatyczną strefę ochronną z każdej strony ułożenia wod.-kan., która należy lokalizować we własnym zakresie. W strefie ochronnej prace należy wykonywać ręcznie. O planowanym terminie robót należy powiadomić ZUK. Czas ich trwania 7 dniowego wyprzedzenia.

Kierownik Wodociągów
Paweł Jempiński

Uzgodnienie jest ważne 2 lata

Mapa do cel?w projektowych

Oznaczenie kancelaryjne zg?oszenia pracy geodezyjnej: 6640.2242.2017
Miejscowo?? (ulica): Czersk ul. Chojnicka 55
Dzia?ka: 858
Powierzchnia dzia?ki: 2,1360 ha
Jednostka ewidencyjna: 220204_4, Czersk – M
Obr?b ewidencyjny: 0001, Czersk
Skala mapy: 1:500
Arkusz mapy: 6.208.20.14.3.2
Uk?ad wsp??rz?dnych prostok?tnych p?askich: 2000/18
Uk?ad wsp??rz?dnych wysoko?ciowy: Kronsztadt 86
Oznaczenie obszaru, kt?ry by? przedmiotem aktualizacji:_ _ _
Legenda:

Data opracowania mapy: 02.09.2017r.
Ks. Rob. 144– 2017

Zastrzega si?, ?e opracowana mapa mo?e nie zawiera? pe?nej informacji o przebiegu urz?dze? podziemnych, kt?rych z powodu braku danych instytucji bran?owych oraz stosowanych metod pomiaru ujawnienie nie jest mo?liwe.

Wykonanie niniejszej mapy nie by?o poprzedzone ustaleniami dotycz?cymi ewentualnych s?u?ebno?ci gruntowych obci??aj?cych grunty po?o?one w granicach projektowanej inwestycji budowlanej.

wykonawca

Przedsi?biorstwo Geodezyjno – Kartograficzne
Ryszard Kowalczyk
ulica Jana Paw?a II 1/9
89-604 Chojnice
email.rysz_k@wp.pl
tel.523975497 lub 606898481

podpis geodety uprawnionego

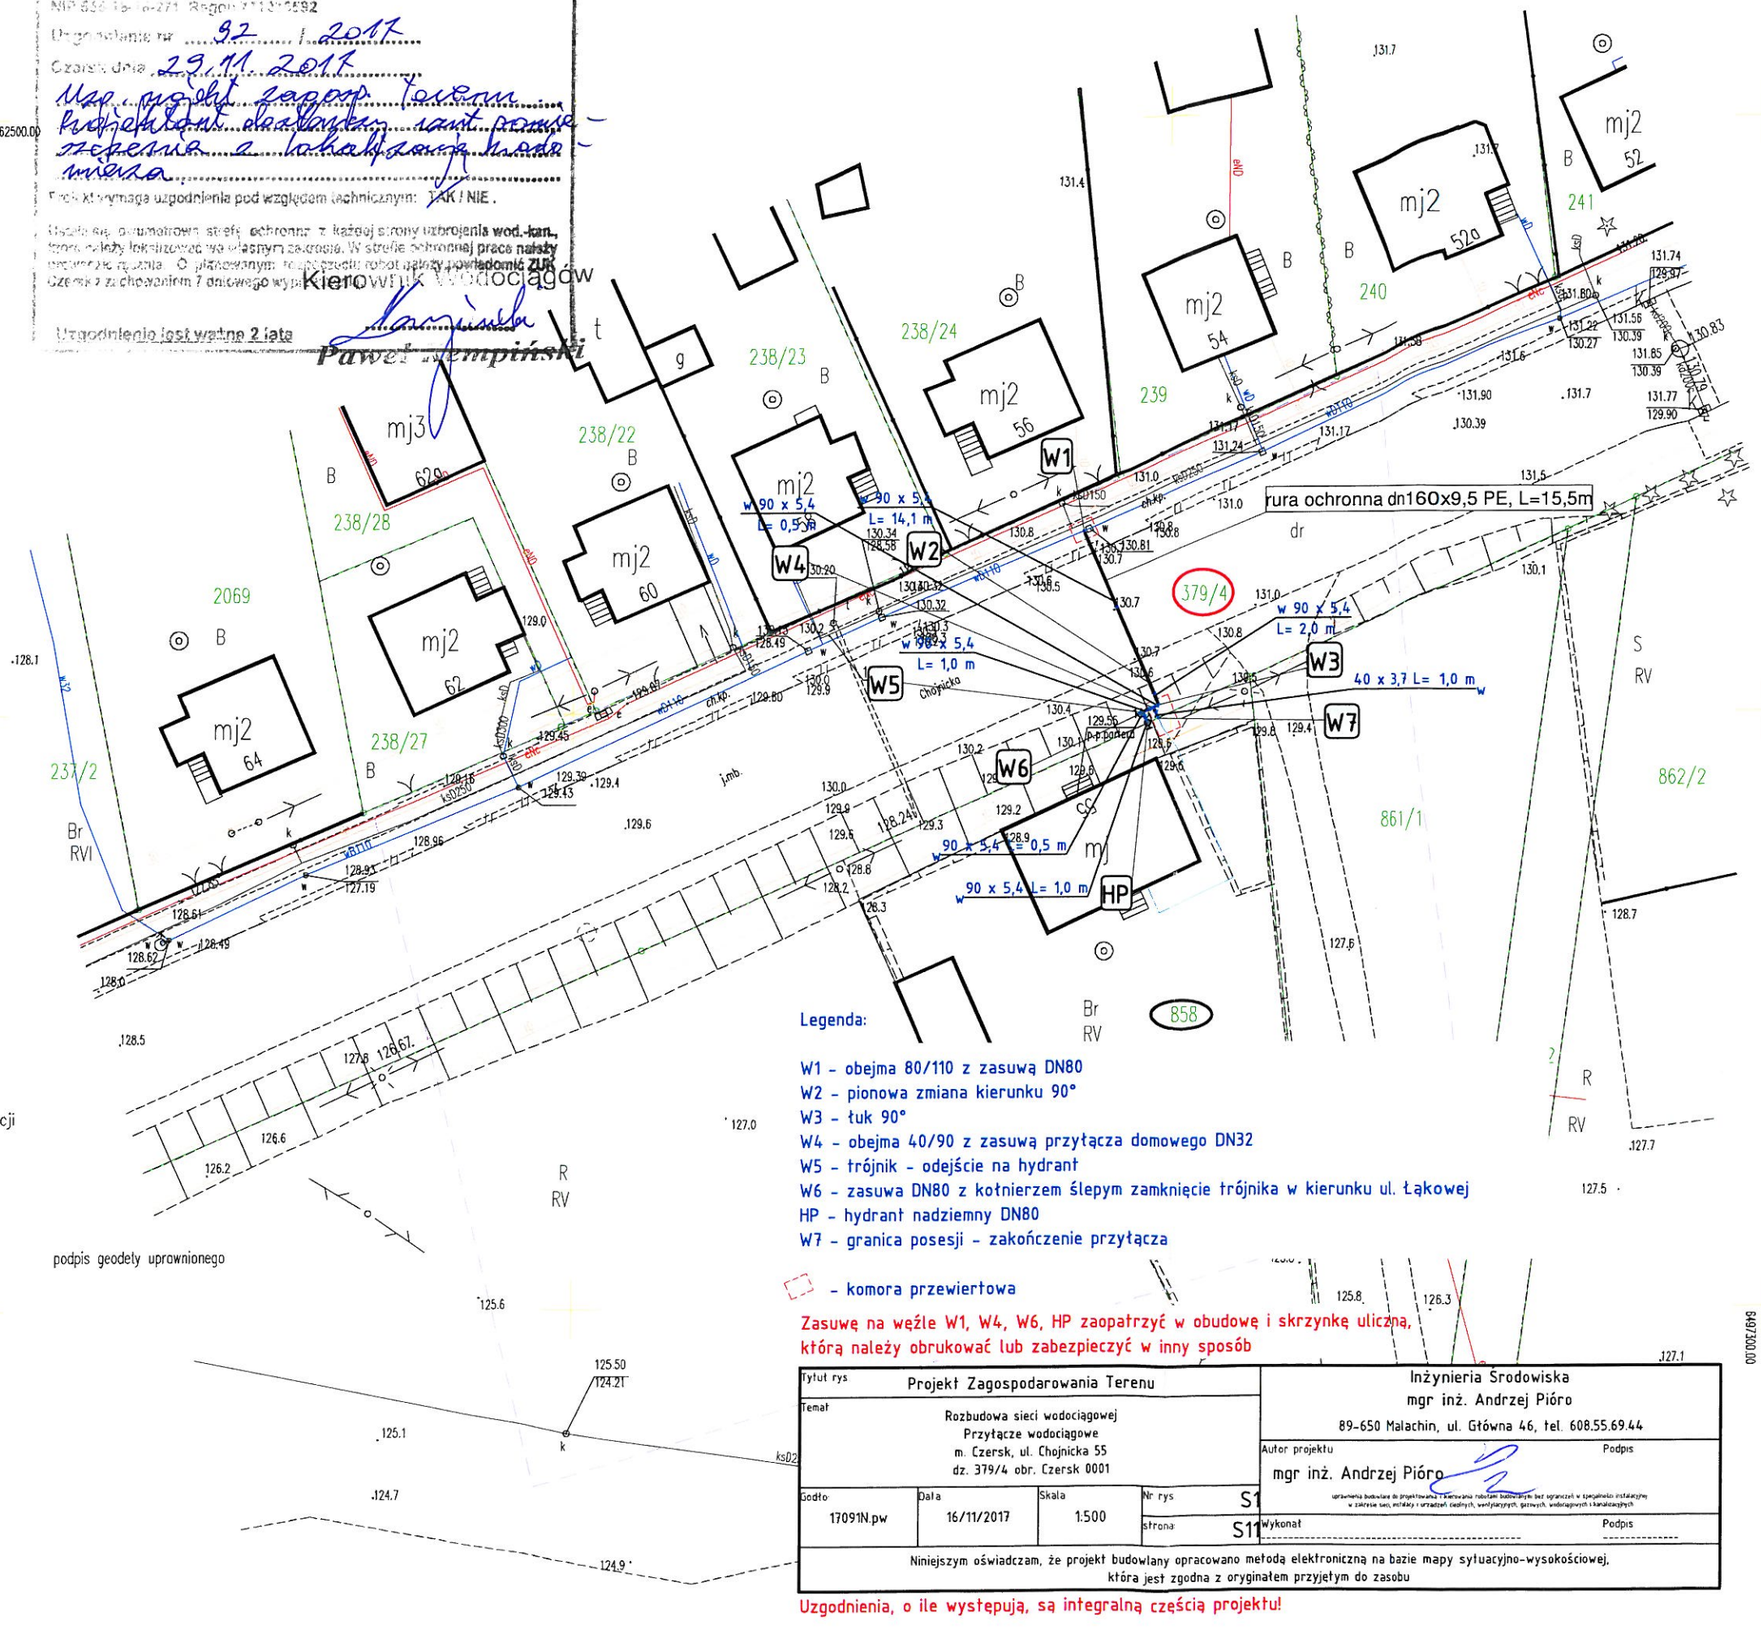

Legenda:

W1 - obejma 80/110 z zasuwą DN80
W2 - pionowa zmiana kierunku 90°
W3 - łuk 90°
W4 - obejma 40/90 z zasuwą przyłącza domowego DN32
W5 - trójnik - odejście na hydrant
W6 - zasuwa DN80 z kołnierzem ślepym zamknięcie trójnika w kierunku ul. Łąkowej
HP - hydrant nadziemny DN80
W7 - granica posesji - zakończenie przyłącza

- komora przewiertowa

Zasuwę na węźle W1, W4, W6, HP zaopatrzyć w obudowę i skrzynkę uliczną, którą należy obrukować lub zabezpieczyć w inny sposób

Tytuł rys	Projekt Zagospodarowania Terenu				Inżynieria Środowiska mgr inż. Andrzej Pióro 89-650 Malachin, ul. Główna 46, tel. 608.55.69.44
Temat	Rozbudowa sieci wodociągowej Przyłącze wodociągowe m. Czersk, ul. Chojnicka 55 dz. 379/4 obr. Czersk 0001				
Godło	Data	Skala	Nr rys		Autor projektu: mgr inż. Andrzej Pióro — Podpis
17091N.pw	16/11/2017	1:500	strona	S1 S11	Wykonał — Podpis

Niniejszym oświadczam, że projekt budowlany opracowano metodą elektroniczną na bazie mapy sytuacyjno-wysokościowej, która jest zgodna z oryginałem przyjętym do zasobu

Uzgodnienia, o ile występują, są integralną częścią projektu!