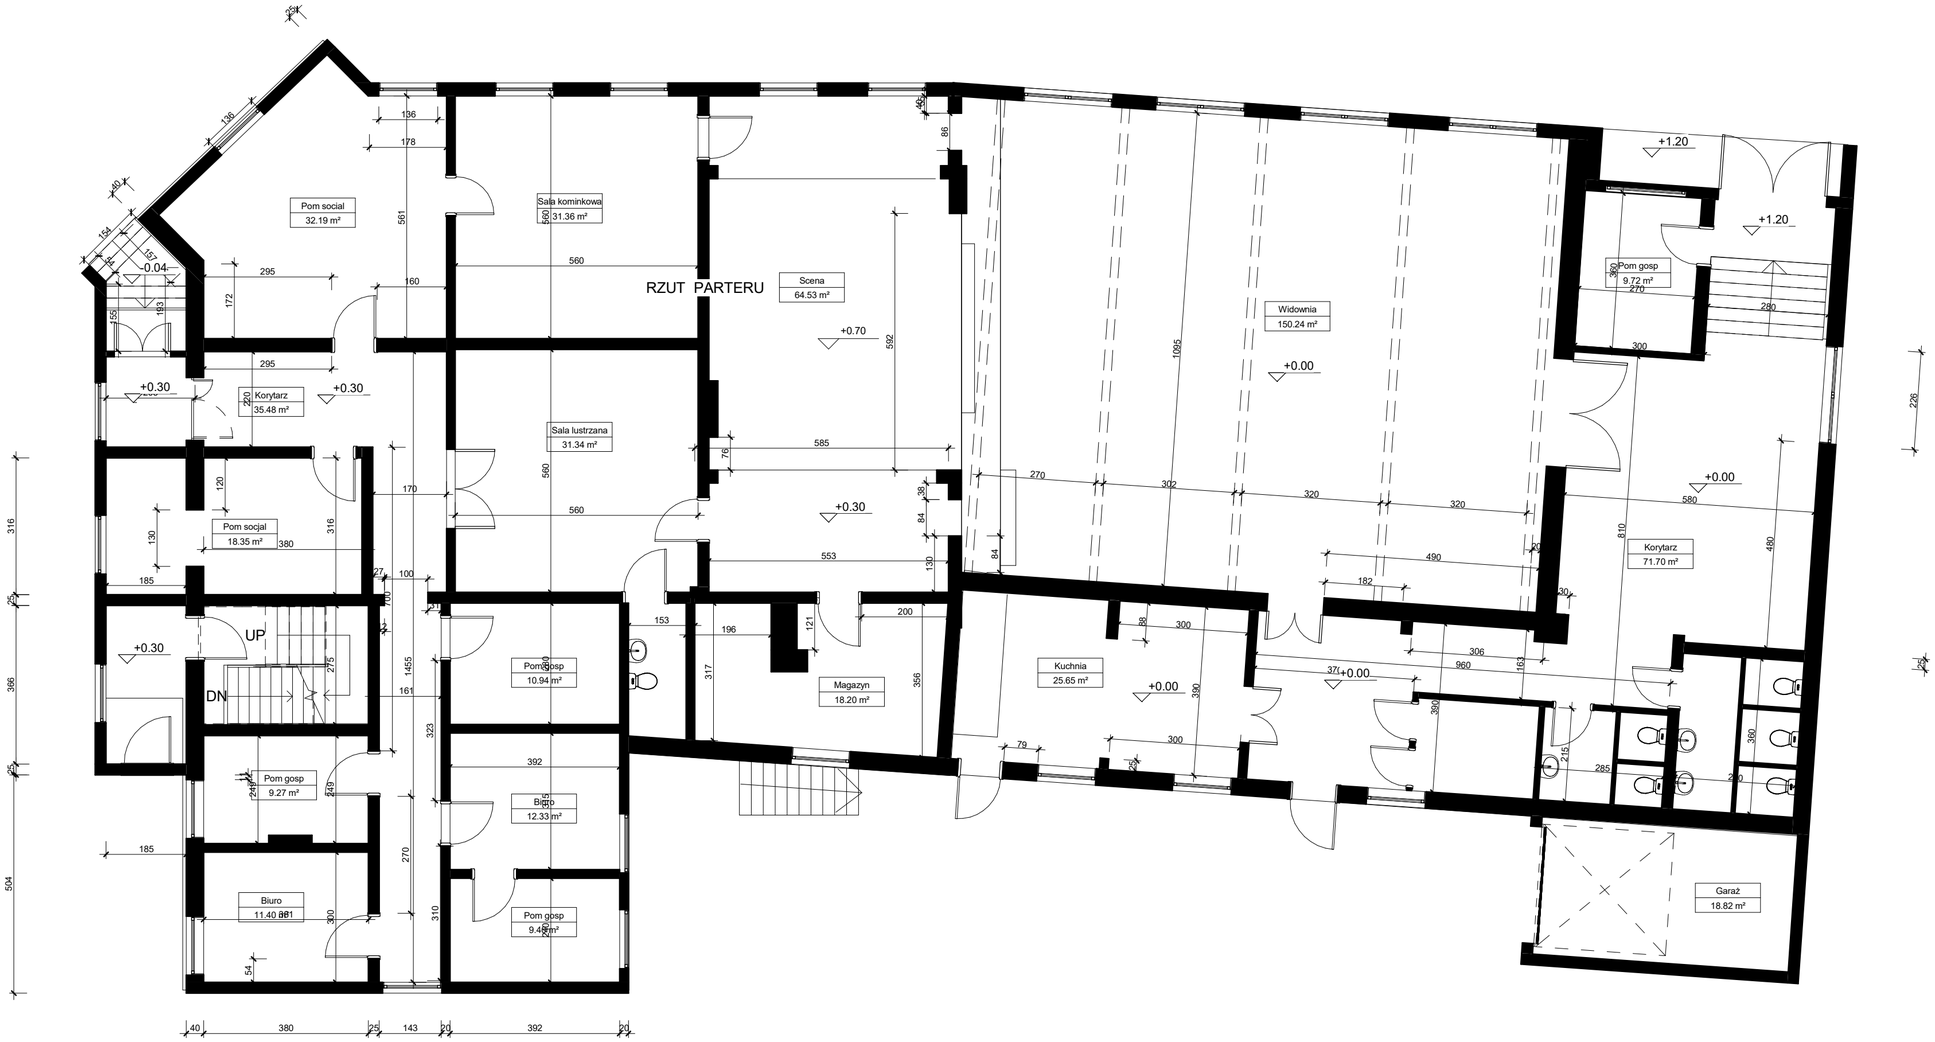

planer
Autorska Pracownia Architektury Wiesław Redzimski
ul.Mickiewicza 9, 80-425 Gdańsk, tel/fax. 58 520 45 71, tel. kom. 602 128 054
planer@planer.com.pl,

Nazwa obiektu budowlanego: PRZEBUDOWA BUDYNKU OŚRODKA KULTURY W CZERSKU		Przedmiot opracowania: ARCHITEKTURA	
		Etap opracowania: KONCEPCJA	
Adres obiektu budowlanego: UL. SZKOLNA 11, CZERSK		Przedmiot rysunku: RZUT PARTERU - INWENTARYZACJA	
Numer projektu: 6/2019	Data opracowania: 12/08/2019	Skala rysunku: 1 : 100	Numer rysunku: IN/02
Projektant architektury: mgr inż. arch. WIESŁAW REDZIMSKI, upr.bud. KI-II-7342-103/98 spec. architektura			
Asystent projektanta architektury: inż. arch. BARTOSZ TYMIŃSKI			