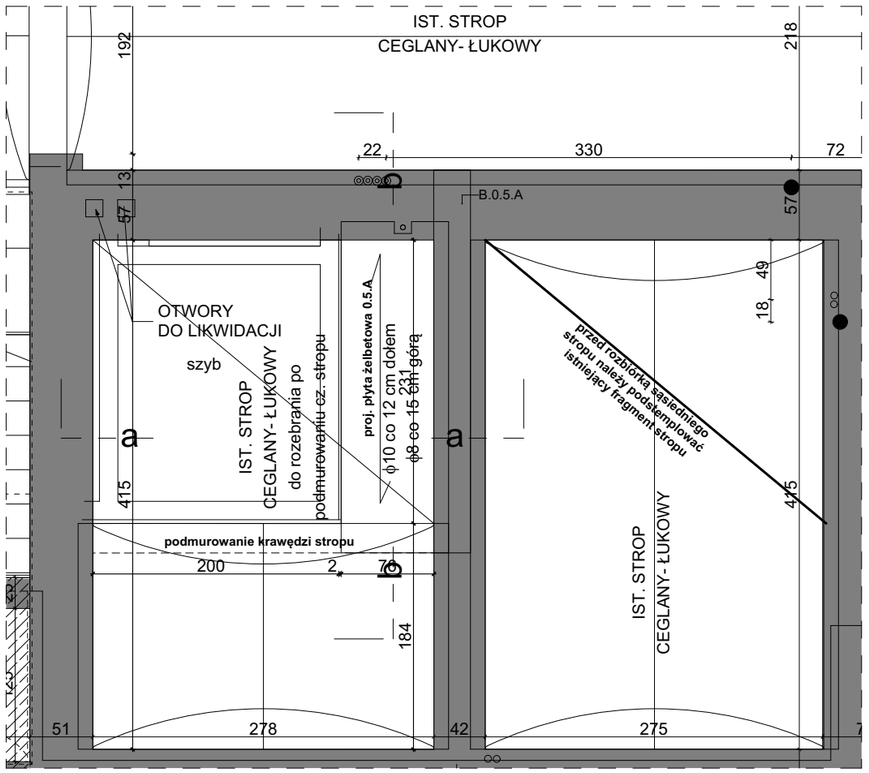

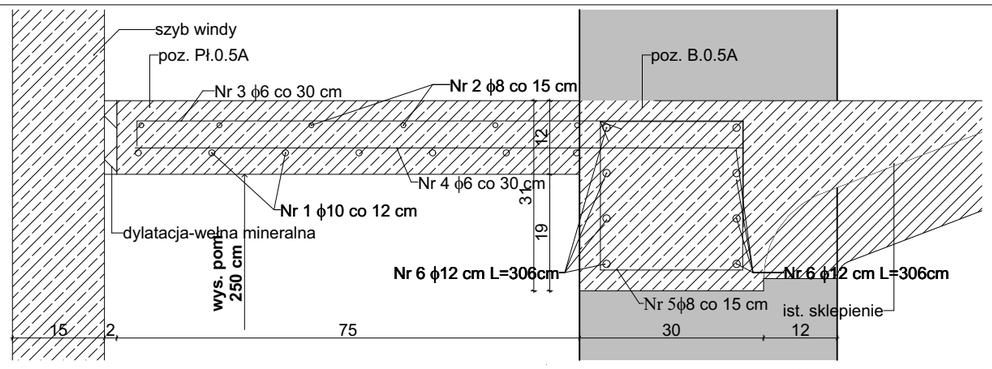

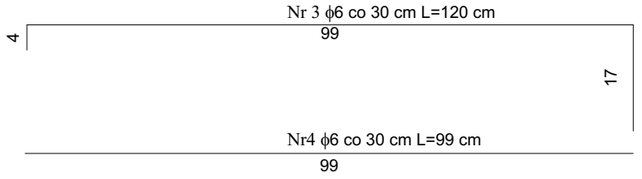

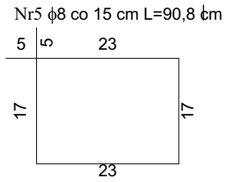

Wykaz zbrojenia dla płyty Pł.0.5A

Nr	Średnica [mm]	Długość [cm]	Liczba [szt.]	St0S-b ϕ6	St0S-b ϕ8	34GS ϕ10
1	10	264	7			18,48
2	8	264	6		15,84	
3	6	120	11	13,2		
4	6	99	11	10,89		
Długość wg średnic [m]				24,09	15,84	18,48
Masa 1mb pręta [kg/mb]				0,222	0,395	0,617
Masa wg średnic [kg]				5,35	6,26	11,41
Masa wg gatunku stali [kg]				11,61		11,41
Razem [kg]				**23,02**		

Wykaz zbrojenia dla płyty B.0.5.A

Nr	Średnica [mm]	Długość [cm]	Liczba [szt.]	St0S-b ϕ8	34GS ϕ12
5	8	90,8	21	19,07	
6	12	306	8		24,48
Długość wg średnic [m]				19,07	24,48
Masa 1mb pręta [kg/mb]				0,395	0,888
Masa wg średnic [kg]				**7,533**	**21,74**
Masa wg gatunku stali [kg]				7,533	21,74
Razem [kg]				**29,27**	

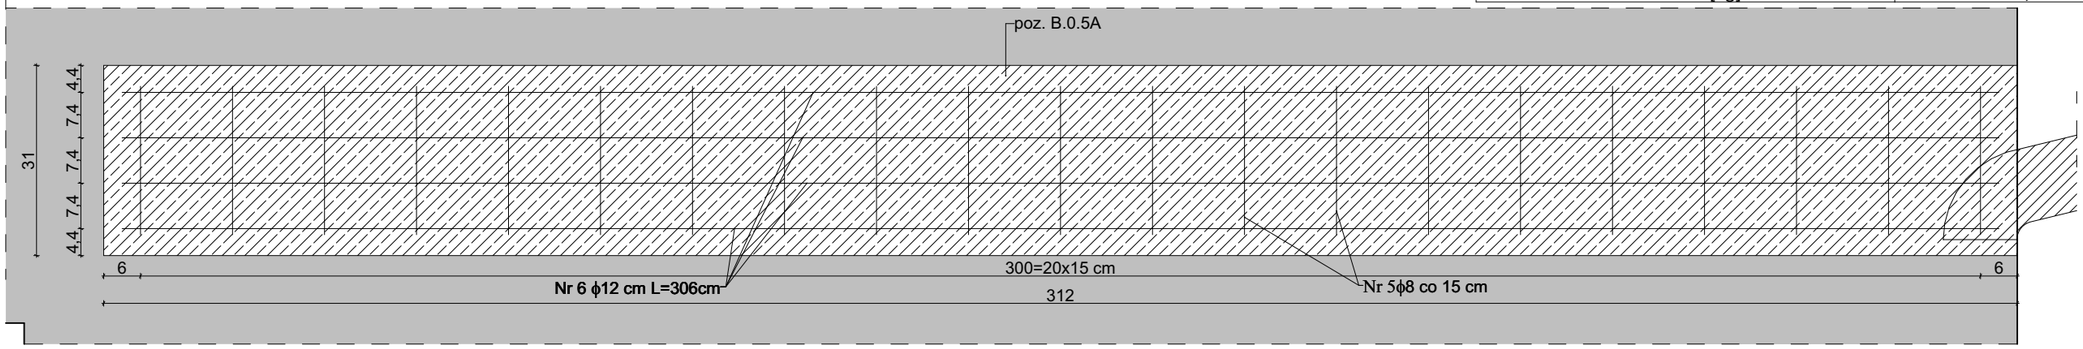

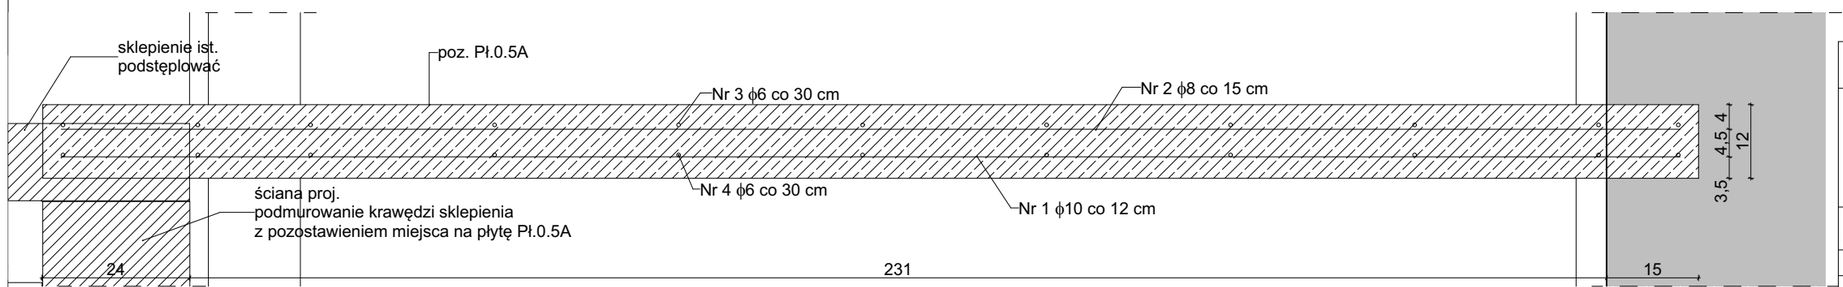

Nr 2 ϕ8 co 15 cm L=264 cm

Nr 1 ϕ10 co 12 cm L=264 cm

PRACOWNIA PROJEKTOWA PROJEKTOWANIE I NADZOROWANIE
ZDZISŁAW KUFEL 89-600 CHOJNICE , ul.Sukienników 6

NAZWA I ADRES PROJEKTOWANEGO OBIEKTU BUDOWLANEGO:

PRZEBUDOWA, ROZBUDOWA, ROZBIÓRKA CZĘŚCI BUDYNKU I ZMIANA SPOSOBU UŻYTKOWANIA NA FUNKCJĘ USŁUGOWĄ BUDYNKU DWORCA KOLEJOWEGO W CZERSKU WRAZ Z PRZYNALEŻNĄ INFRASTRUKTURĄ TECHNICZNĄ NA DZ. NR 194/43 W M. CZERSK, GM. CZERSK

PROJEKT ZMIAN DO PROJEKTU OBJĘTEGO POZWOLENIEM NA BUDOWĘ ZGODNIE Z DECYZJĄ NR-WI-II.7840.1.113.229.2015.MW Z DNIA 1 LIPCA 2015r

PROJEKT WYKONAWCZY - KONSTRUKCJA — SKALA

Płyta PŁ 0.5A — NR RYS.: 7

PROJ. KONSTRUKCJI	ASYSTENT PROJ.KONSTR	SPRAWDZAJĄCY KONSTR.
mgr inż.Krzysztof Deruba	mgr inż. Zbigniew Piekarski	mgr inż.Mirosława Pilarska
upr. nr KI-II-7342-24/98 w specjal. konstr.	upr. nr GP-KZ-7342/325/94 w spec. konstrukcyjnej	upr. nr 472/68 GP-RZ-8386/93 w specjal. konstrukcyjnej
15.10.2019	15.10.2019	15.10.2019