PROJEKT ZAGOSPODAROWANIA TERENU
LINIA KABLOWA OŚWIETLENIA DROGOWEGO
Czersk ul. Kazimierza Wielkiego
Działki: 1808/1, 1810/8
INWESTOR: GMINA CZERSK
89-650 CZERSK UL. KOŚCIUSZKI 27

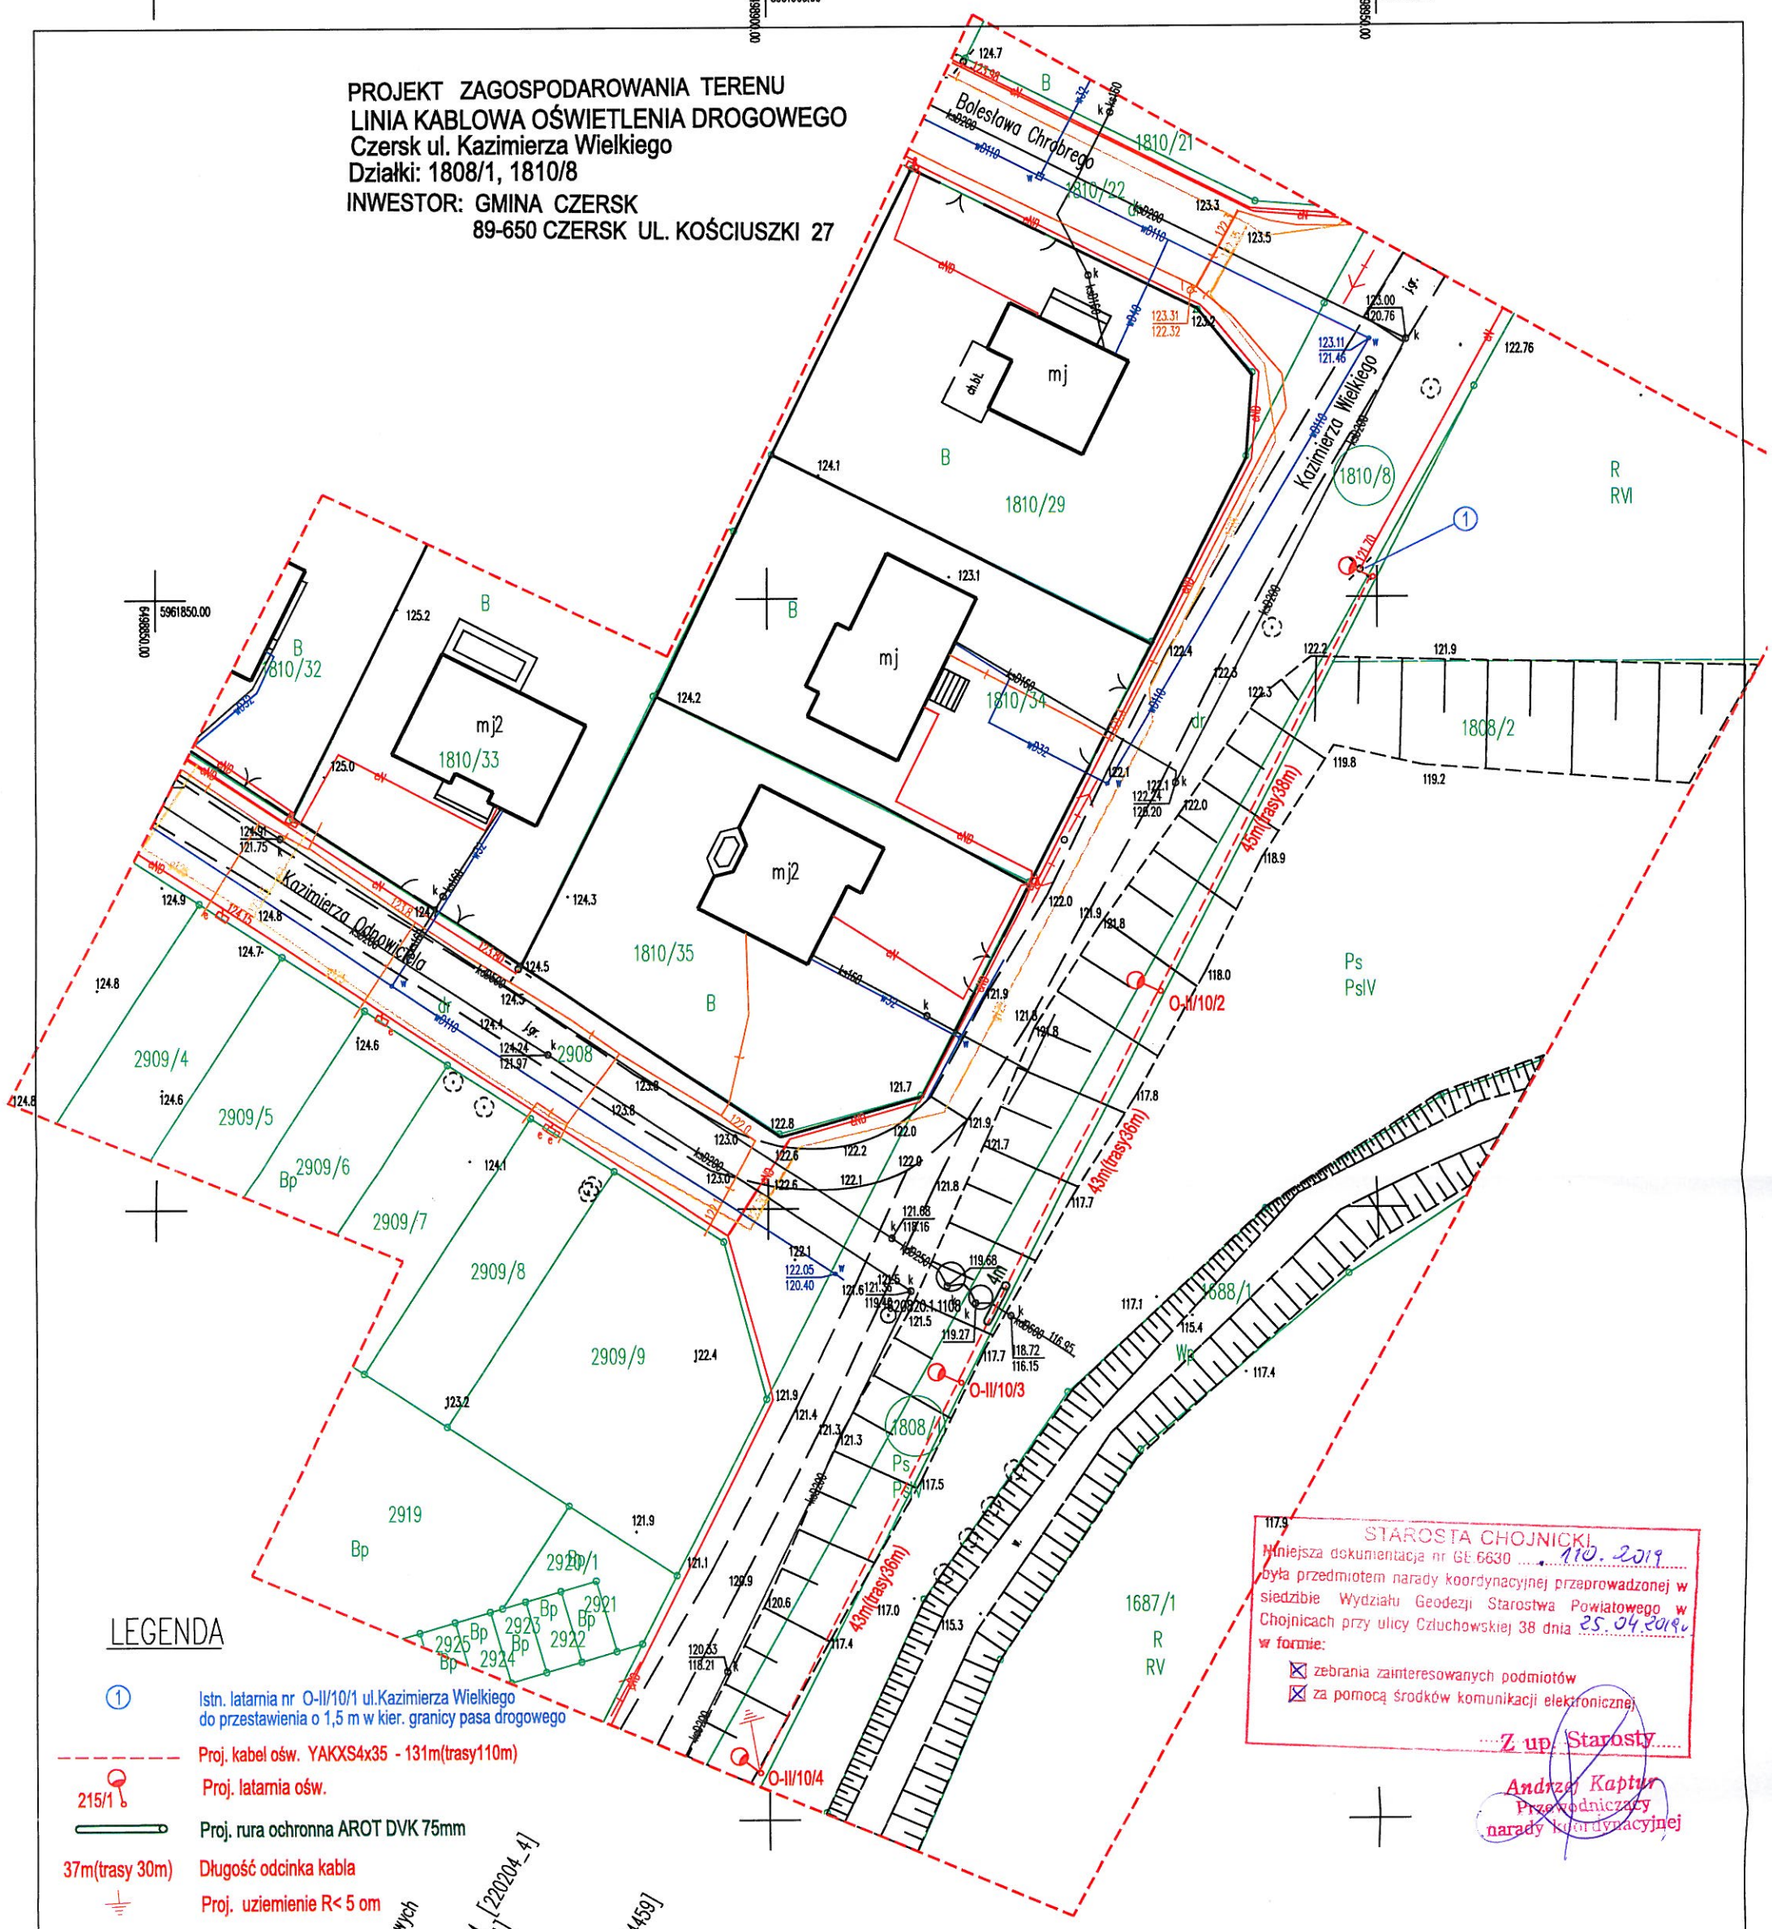

LEGENDA

①	Istn. latarnia nr O-II/10/1 ul.Kazimierza Wielkiego do przestawienia o 1,5 m w kier. granicy pasa drogowego
———	Proj. kabel ośw. YAKXS4x35 - 131m(trasy110m)
215/1	Proj. latarnia ośw.
▭	Proj. rura ochronna AROT DVK 75mm
37m(trasy 30m)	Długość odcinka kabla
⏚	Proj. uziemienie R< 5 om

Mapa do celów projektowych
skala 1:500
dz. 2908, 1810/8
jedn. ewidencyjna : Czersk-M [220204_4]
obr. ewidencyjny: Czersk [0001]
GEOMAT Usługi geodezyjne
mgr inż. Mateusz Marciniak
ul. Witosa 15, 89-632 Brusy
wykonał: Mateusz Marciniak
sprawdził: Grażyna Kabeldk [nr upr. 14459]
IZP: 6640.559.2019
Układ współrzędnych płaskich 2000
Układ wysokości Kronsztadt '86
LEGENDA:
zakres opracowania
data wykonania: 08.03.2019
Granice nieruchomości zostały przyjęte z Ewidencji Gruntów i Budynków i nie dokonano ustalenia przebiegu granic nieruchomości.
Mapa wykonano została bez ustalenia obciążeń służebnościami gruntowymi ujawnionymi w księgach wieczystych
Nie wykluczа się istnienia w terenie urządzeń podziemnych, dla których brak było informacji branżowych i nie zostały odnalezione w czasie inwentaryzacji geodezyjnej.

Niniejszym oświadczam, że projekt budowlany opracowano metodą elektroniczną na bazie mapy sytuacyjno-wysokościowej, która jest zgodna z oryginałem przyjętym do zasobu Powiatowego Ośrodka Dokumentacji Geodezyjnej i Kartograficznej w Chojnicach
IZP: 6640.559.2019

15.03.2019

STAROSTA CHOJNICKI
Niniejsza dokumentacja nr GE.6630 ..... 110. 2019
była przedmiotem narady koordynacyjnej przeprowadzonej w siedzibie Wydziału Geodezji Starostwa Powiatowego w Chojnicach przy ulicy Człuchowskiej 38 dnia 25.04.2019r.
w formie:
- ☒ zebrania zainteresowanych podmiotów
- ☒ za pomocą środków komunikacji elektronicznej

.....Z up. Starosty.....
Andrzej Kaptur
Przewodniczący narady koordynacyjnej

USŁUGI PROJEKTOWE I NADZORY BRANŻY ELEKTRYCZNEJ 89-600 CHOJNICE ul. WIŚNIOWA 2		
Nazwa i adres obiektu budowlanego: LINIA KABLOWA OŚWIETLENIA DROGOWEGO Czersk ul.Kazimierza Wielkiego, Działki: 1808/1, 1810/8		
Przedmiot: PROJEKT ZAGOSPODAROWANIA TERENU	Data: 23.04.2019	Skala: 1:500
Projektant: Edmund Hapka UAN-KZ-7210/ 210/89 w specjalności instalacyjno inżynieryjnej w zakresie sieci i instalacji elektrycznej	Podpis:	Nr rys.: 1
Sprawdzający: Adam Linda 70/Gd/2002 w specjalności instalacyjnej w zakresie sieci, instalacji i urządzeń elektrycznych oraz elektroenergetycznych	Podpis:	