



ZARZĄD POWIATU CHOJNICKIEGO



89-600 Chojnice, ul. 31 Stycznia 56, tel. 52 39 66 500, fax. 52 39 66 503, e-mail: sekretariat@powiat.chojnice.pl

Chojnice, dnia 04.09.2019r.

ID.7012.156.2019

DECYZJA

Na podstawie art. 39 ust. 3 i ust. 3a ustawy z dnia 21 marca 1985 r. o drogach publicznych (Dz. U. z 2018 r., poz. 2068 ze zm.), art. 104 ustawy z dnia 14 czerwca 1960 r. – Kodeks postępowania administracyjnego (t. j. – Dz.U. z 2018 poz. 2096 ze zm.), uchwały nr 2/2018 Zarządu Powiatu Chojnickiego z dnia 29 listopada 2018 r. w sprawie upoważnień do wydawania decyzji w sprawach wynikających z ustawy o drogach publicznych - po rozpatrzeniu wniosku z dnia 20.08.2019r. firmy B&B Jan Burglin, ul. Angowicka 68a, 89-600 Chojnice dot. lokalizacji urządzeń – sieci wodociągowej na działce nr 249/2 obr. Złotowo w ciągu drogi powiatowej nr 2605 Czersk - Ustronie - Mosna - (Śliwice - Tleń)

zezwała się

1. firmie B&B Jan Burglin, ul. Angowicka 68a, 89-600 Chojnice na wybudowanie urządzeń sieci wodociągowej - niezwiązanej z potrzebami zarządzania drogami lub potrzebami ruchu drogowego zlokalizowanej w pasie drogi powiatowej nr 2605 Czersk - Ustronie - Mosna - (Śliwice - Tleń) (dz. drogowa nr 249/2 obr. Złotowo) zgodnie z załączonym projektem zagospodarowania terenu.
2. Zobowiązuje się inwestora przed przystąpieniem do prowadzenia robót w pasie drogowym do:
 - 1) dokonania zgłoszenia budowy albo wykonywanych robót budowlanych lub uzyskania pozwolenia na budowę przedmiotowej kanalizacji sanitarnej lub przystąpienia do realizacji przedmiotowej przebudowy na podstawie art. 29 a ustawy z dnia 7 lipca 1999r. Prawo Budowlane (Dz. U. z 2019 poz. 1186 z późn. zmianami) tj. bez zgłoszenia;
 - 2) uzgodnienia z zarządcą drogi, przed uzyskaniem pozwolenia na budowę, projektu budowlanego obiektu lub urządzenia - **uzgodniono**
 - 3) uzyskania zezwolenia zarządcy drogi na zajęcie pasa drogowego, dotyczącego prowadzenia robót w pasie drogowym lub na umieszczenie w nim obiektu lub urządzenia.
3. Ustala się następujące warunki zezwolenia:
 - 1) zachowania zgodności z wymogami rozporządzenia Ministra Transportu i Gospodarki Morskiej z dnia 2 marca 1999 r. w sprawie warunków technicznych, jakim powinny odpowiadać drogi publiczne i ich usytuowanie (Dz. U. z 2016 r., poz. 124),
 - 2) wniosek w sprawie zezwolenia na prowadzenie robót budowlano-montażowych w pasie drogowym należy uzupełnić o projekt organizacji ruchu, który należy uzgodnić z zarządcą drogi, Komendą Powiatową Policji oraz należy uzyskać jego zatwierdzenie przez organ zarządzający ruchem tj. Starostę Chojnickiego
 - 3) sieć wodociągową wykonać zgodnie z załączonym rysunkiem,

- 4) ułożenie elementów przedmiotowej inwestycji w obrębie pasa drogowego w części nieutwardzonej wykonać wykopem otwartym przywracając naruszone części do stanu pierwotnego,
- 5) przejście sieci wodociągowej w części utwardzonej poprzez jezdnię, zjazdu w pasie drogowym drogi powiatowej nr 2605G wykonać przeciskiem w rurze ochronnej bez naruszenia poszczególnych elementów drogi,
- 6) zasypanie wykopu otwartego należy dokonać gruntem z wykopu, bez zanieczyszczeń a w przypadku występowania gruntów (np. darniny, korzeni, odpadków), zasypkę i zagęszczenie gruntu należy wykonywać warstwowo zgodnie z PN -S-02205-1998 Roboty ziemne
- 7) w przypadku kolizji w/w sieci z elementami pasa drogowego, podczas przebudowy pasa drogowego, inwestor na własny koszt dokona przełożenia lub zabezpieczenia uzgadnianej sieci,
- 8) koszty budowy lub przebudowy urządzeń w pasie drogowym związanych z wykonaniem zadania ponosi inwestor,
- 9) w przypadku naruszenia praw osób trzecich, spowodowania awarii urządzeń obcych, zaistnienia w związku z zajęciem terenu wypadków i kolizji, skutki ponosi inwestor umieszczający urządzenia w pasie drogowym,
- 10) zachować wszelkie parametry zawarte w projekcie,
- 11) zarządca drogi wyraża zgodę na dysponowanie gruntem dla potrzeb wykonania uzgadnianego obiektu zgodnie z art. 32 ust. 4 pkt.2 ustawy z dnia 07 lipca 1994 r. Prawo budowlane / Dz. U. z 2019 poz. 1186 ze zm./ działka nr 249/2 obr. Złotowo.

UZASADNIENIE

Zgodnie z art. 39 ust. 1 pkt 1 ustawy o drogach publicznych zabronione jest lokalizowanie obiektów i urządzeń infrastruktury technicznej niezwiązanych z potrzebami zarządzania drogami lub potrzebami ruchu drogowego. Wyjątek stanowi art. 39 ust. 3 w/w ustawy, zgodnie, z którym w szczególnie uzasadnionych przypadkach umieszczanie w pasie drogowym urządzeń niezwiązanych z potrzebami ruchu może nastąpić wyłącznie za zezwoleniem właściwego zarządcy drogi.

Z przywołanych przepisów wynika jednoznacznie, iż ustawodawca w celu ochrony pasa drogowego przeznaczonego do prowadzenia ruchu lub postoju pojazdów oraz ruchu pieszych wprowadził zakaz umieszczania w nim w/w urządzeń.

Warunkiem odstępstwa od tego zakazu jest wystąpienie w konkretnej sprawie szczególnie uzasadnionego przypadku. Udzielenie zatem zezwolenia winno mieć charakter wyjątkowy.

Zgodnie z art. 39 ust. 3 a w/w ustawy w decyzji administracyjnej zezwalającej na lokalizację obiektów budowlanych lub urządzeń określa się w szczególności:

1. rodzaj inwestycji, sposób, miejsce i warunki jej umieszczenia w pasie drogowym oraz pouczenie inwestora, że przed rozpoczęciem robót budowlanych jest zobowiązany do:
 - 1) dokonania zgłoszenia budowy albo wykonywanych robót budowlanych lub uzyskania pozwolenia na budowę sieci wodociągowej lub przystąpienia do realizacji przedmiotowej przebudowy na podstawie art. 29 a ustawy z dnia 7 lipca 1999r. Prawo Budowlane (Dz. U. z 2019 poz. 1186 z późn. zmianami) tj. bez zgłoszenia;
 - 2) uzgodnienia z zarządcą drogi, przed uzyskaniem pozwolenia na budowę, projektu budowlanego obiektu lub urządzenia - uzgodniono
 - 3) uzyskania zezwolenia zarządcy drogi na zajęcie pasa drogowego, dotyczącego prowadzenia robót w pasie drogowym lub na umieszczenie w nim obiektu lub urządzenia.

W uznaniu organu I instancji w niniejszej sprawie zachodzą przesłanki określone w art. 39 ust. 3 ustawy uzasadniające wyrażenie zgody na wybudowanie urządzeń sieci wodociągowej w pasie drogi powiatowej nr 2605 Czersk - Ustronie - Mosna - (Śliwice - Tleń) (dz. drogowa nr 249/2 obr. Złotowo) zgodnie z załączonym projektem zagospodarowania terenu.

Lokalizacja nie powinna wpływać negatywnie na funkcjonowanie układu drogowego pod warunkiem zachowania przez stronę wnioskującą w/w warunków.

Decyzja jest zgodna z wolą strony.

Zgodnie z warunkami decyzji inwestor przed przystąpieniem do prowadzenia robót w pasie drogowym, zobowiązany jest uzyskać od zarządcy drogi decyzję zezwalającą na zajęcie pasa drogowego zgodnie z art. 40 ust. 1 w/w ustawy

Decyzja zwolniona z opłaty skarbowej zgodnie z ustawą z dnia 16 listopada 2006 r. o opłacie skarbowej (Dz. U. z 2016 r. poz. 1827).

POUCZENIE

Od niniejszej decyzji służy stronie odwołanie do Samorządowego Kolegium Odwoławczego w Słupsku, za pośrednictwem tutejszego organu, w terminie 14 dni od dnia jej doręczenia.

Przed upływem połowy w/w terminu strona ma prawo zrzec się odwołania. Z dniem doręczenia organowi I instancji zrzeczenia, decyzja niniejsza stanie się ostateczna i podlega wykonaniu.



MIĘDZYGMINNE STOWARZYSZENIE GMIN
GMINA MIĘDZYGMINNE
GMINA CZAROSTKA
M. St. Szczypanki




CZŁONEK ZARZĄDU
Stanisław Skaja

Otrzymują:

1. Wnioskodawca :
B&B Jan Burglin, ul. Angowicka 68a, 89-600 Chojnice
2. a/a JH

PROJEKT ZAGOSPODAROWANIA
TERENU DZIAŁEK
skala 1:500

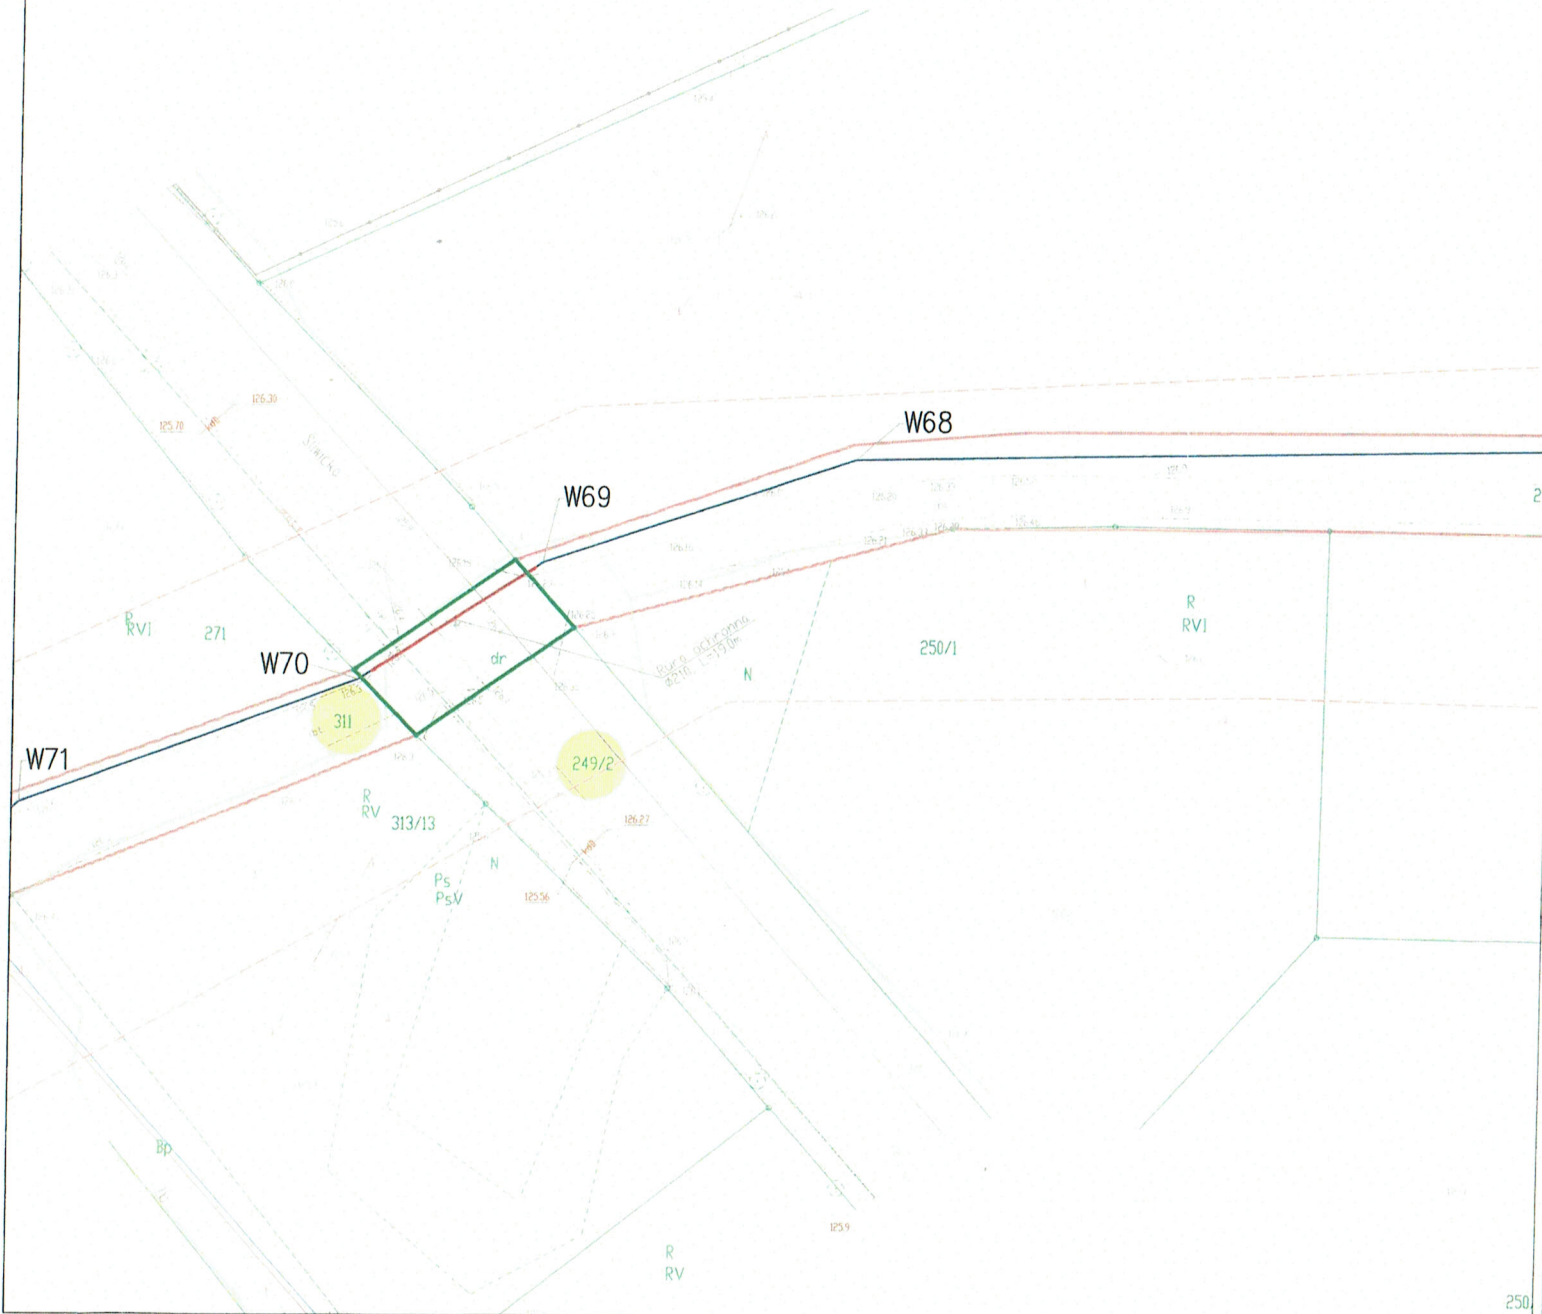

LEGENDA:

- istniejąca sieć wodociągowa
- projektowana sieć wodociągowa
- projektowany hydrant nadziemny
- projektowany węzeł wodociągu
- projektowana armatura
- obszar objęty opracowaniem
- 249/2 - działki objęte opracowaniem
- projektowana rura ochronna
- projektowany zakres wniosku

Zarząd Powiatu Chojnickiego
89-600 Chojnice, ul. 31 Stycznia 60
Uzgodnienie nr 10.7012.15C.2.0/19
z dnia 04.09.2019r.

Zou. m.v.1
Marek Szczepaniński
CZĘŚCIK ZARZĄDU
Stanisław Skaja

Niniejszym oświadczam, że projekty budowlane opracowane metodą elektroniczną na bazie mapy sytuacyjno-wysokościowej, która jest zgodna z oryginałem przyjętym do zarobku Powiatowego Biura Rejestrowania i Geodezji, są zgodne z oryginałem w 100%.
Miejscowy oświadczenie, że projekty budowlane opracowane metodą elektroniczną na bazie mapy sytuacyjno-wysokościowej, która jest zgodna z oryginałem przyjętym do zarobku Powiatowego Biura Rejestrowania i Geodezji, są zgodne z oryginałem w 100%.
Zgodność z oryginałem mapy stwierdzam. Chojnice dnia 20.08.2019 r.

mgr inż. Jan Burglin

B&B Jan Burglin 89-600 Chojnice ul. Angowicka 68a			
Inwestor: GMINA CZERSK ul. Kościuszki 27 89-650 Czersk		nr projektu	
Opis: Budowa sieci wodociągowej w ul. Gojowej w msc. Złotowo	Skala	Strona	nr rys.
	1:500	sanitarna	1
autor: mgr inż. Jan Burglin ul. Gojowej 27, 89-600 Chojnice	Projektant branży sanitarna:	mgr inż. Jan Burglin ul. Gojowej 27, 89-600 Chojnice	
Tytuł projektu: Projekt zagospodarowania terenu działek			
Data: 06.08.2019 r.		Strona w projekcie: 16	