Rzut z góry
skala 1:500

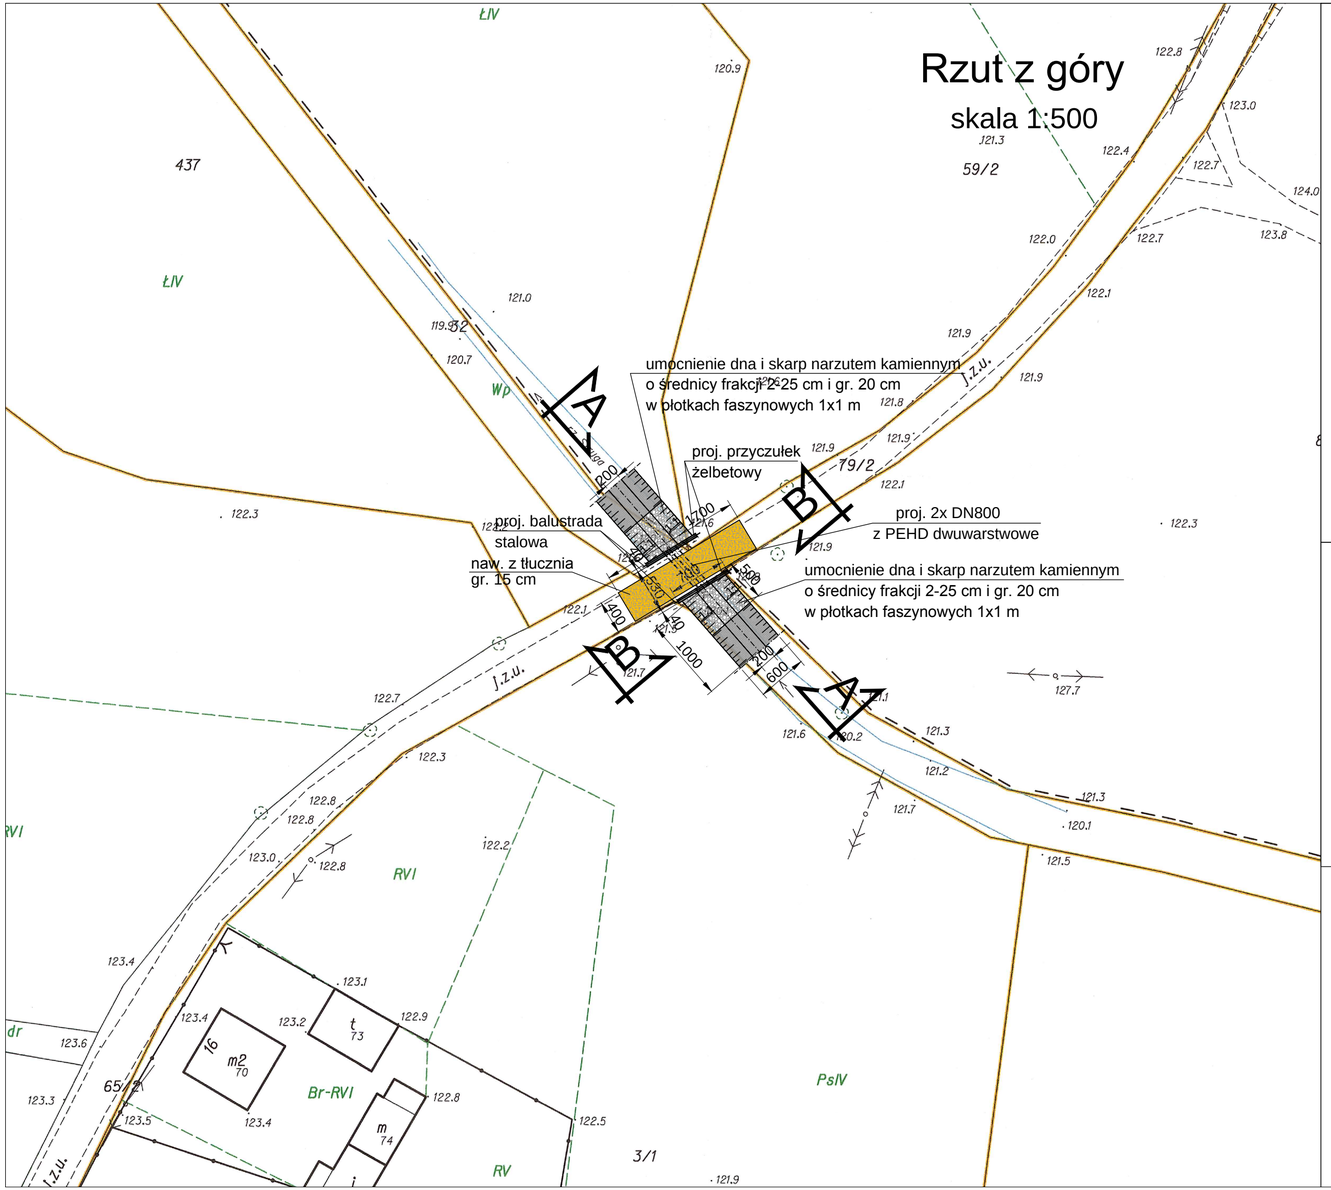

A-A
skala 1:100

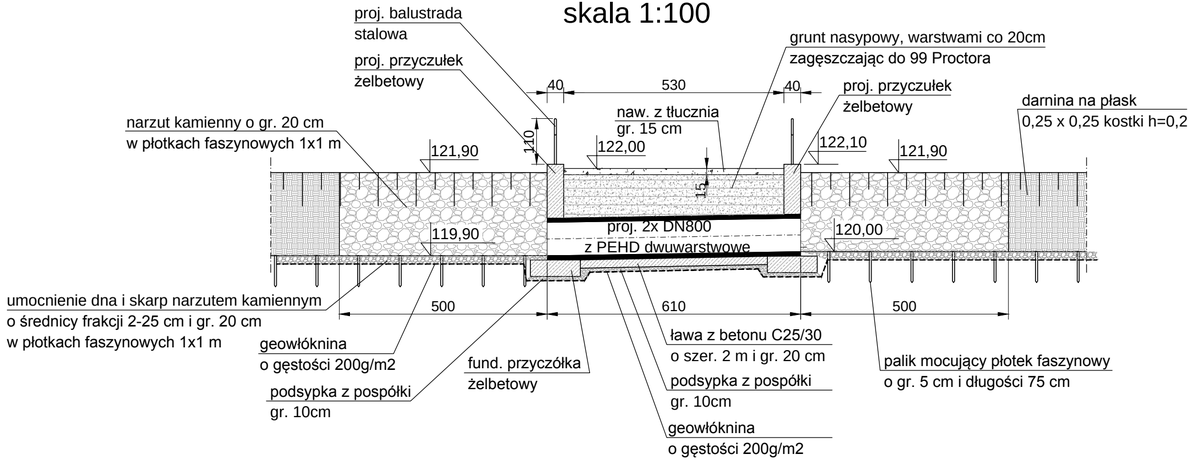

Przepust projektowany

B-B
skala 1:100

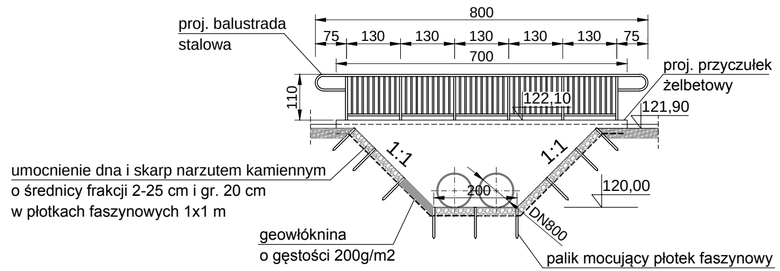

"EKO - MEW" Jan Blatkiewicz Ulica Łokietka 32-34, 66-400 Gorzów Wlkp.			
Inwestor	Gmina Czersk, ul. Kościuszki 27, 89-650 Czersk		
Temat	Przebudowa przepustu w Strudze		
Etap	Operat wodno-prawny - Projekt		
Branża	Melioracje wodne		
Nazwa rysunku	Rzut z góry i przekroje przepustu drogowego	Rys. nr. M-02	Skala 1: 500/100
Autorzy	Nr uprawnień	Data	Podpis
Projektant mgr inż. Jan Blatkiewicz	75/83/Gw melioracje wodne	22.07.2016	
Sprawdzający mgr inż. Edward Marosz	73/79/Gw melioracje wodne do projektowania w zakresie pełnym 81/78/Gw konstrukcyjno budowlane do projektowania w zakresie pełnym	22.07.2016	