
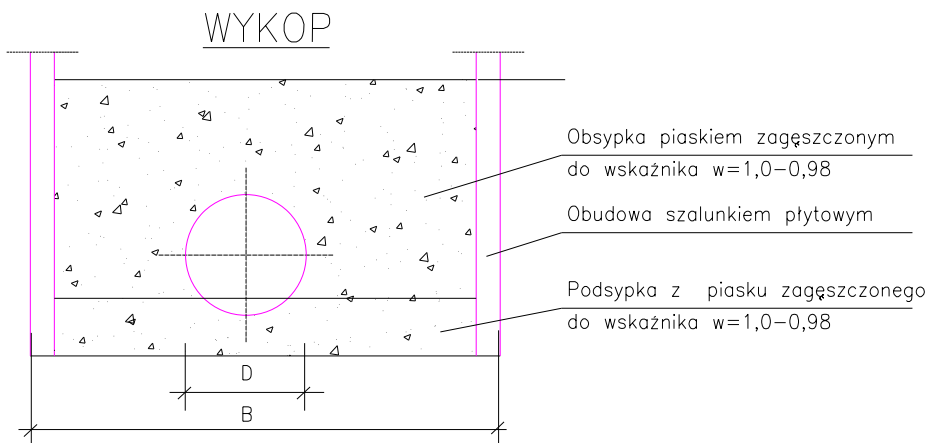


PROFIL PODŁUŻNY KANALIZACJI DESZCZOWEJ

Skala 1:100/500

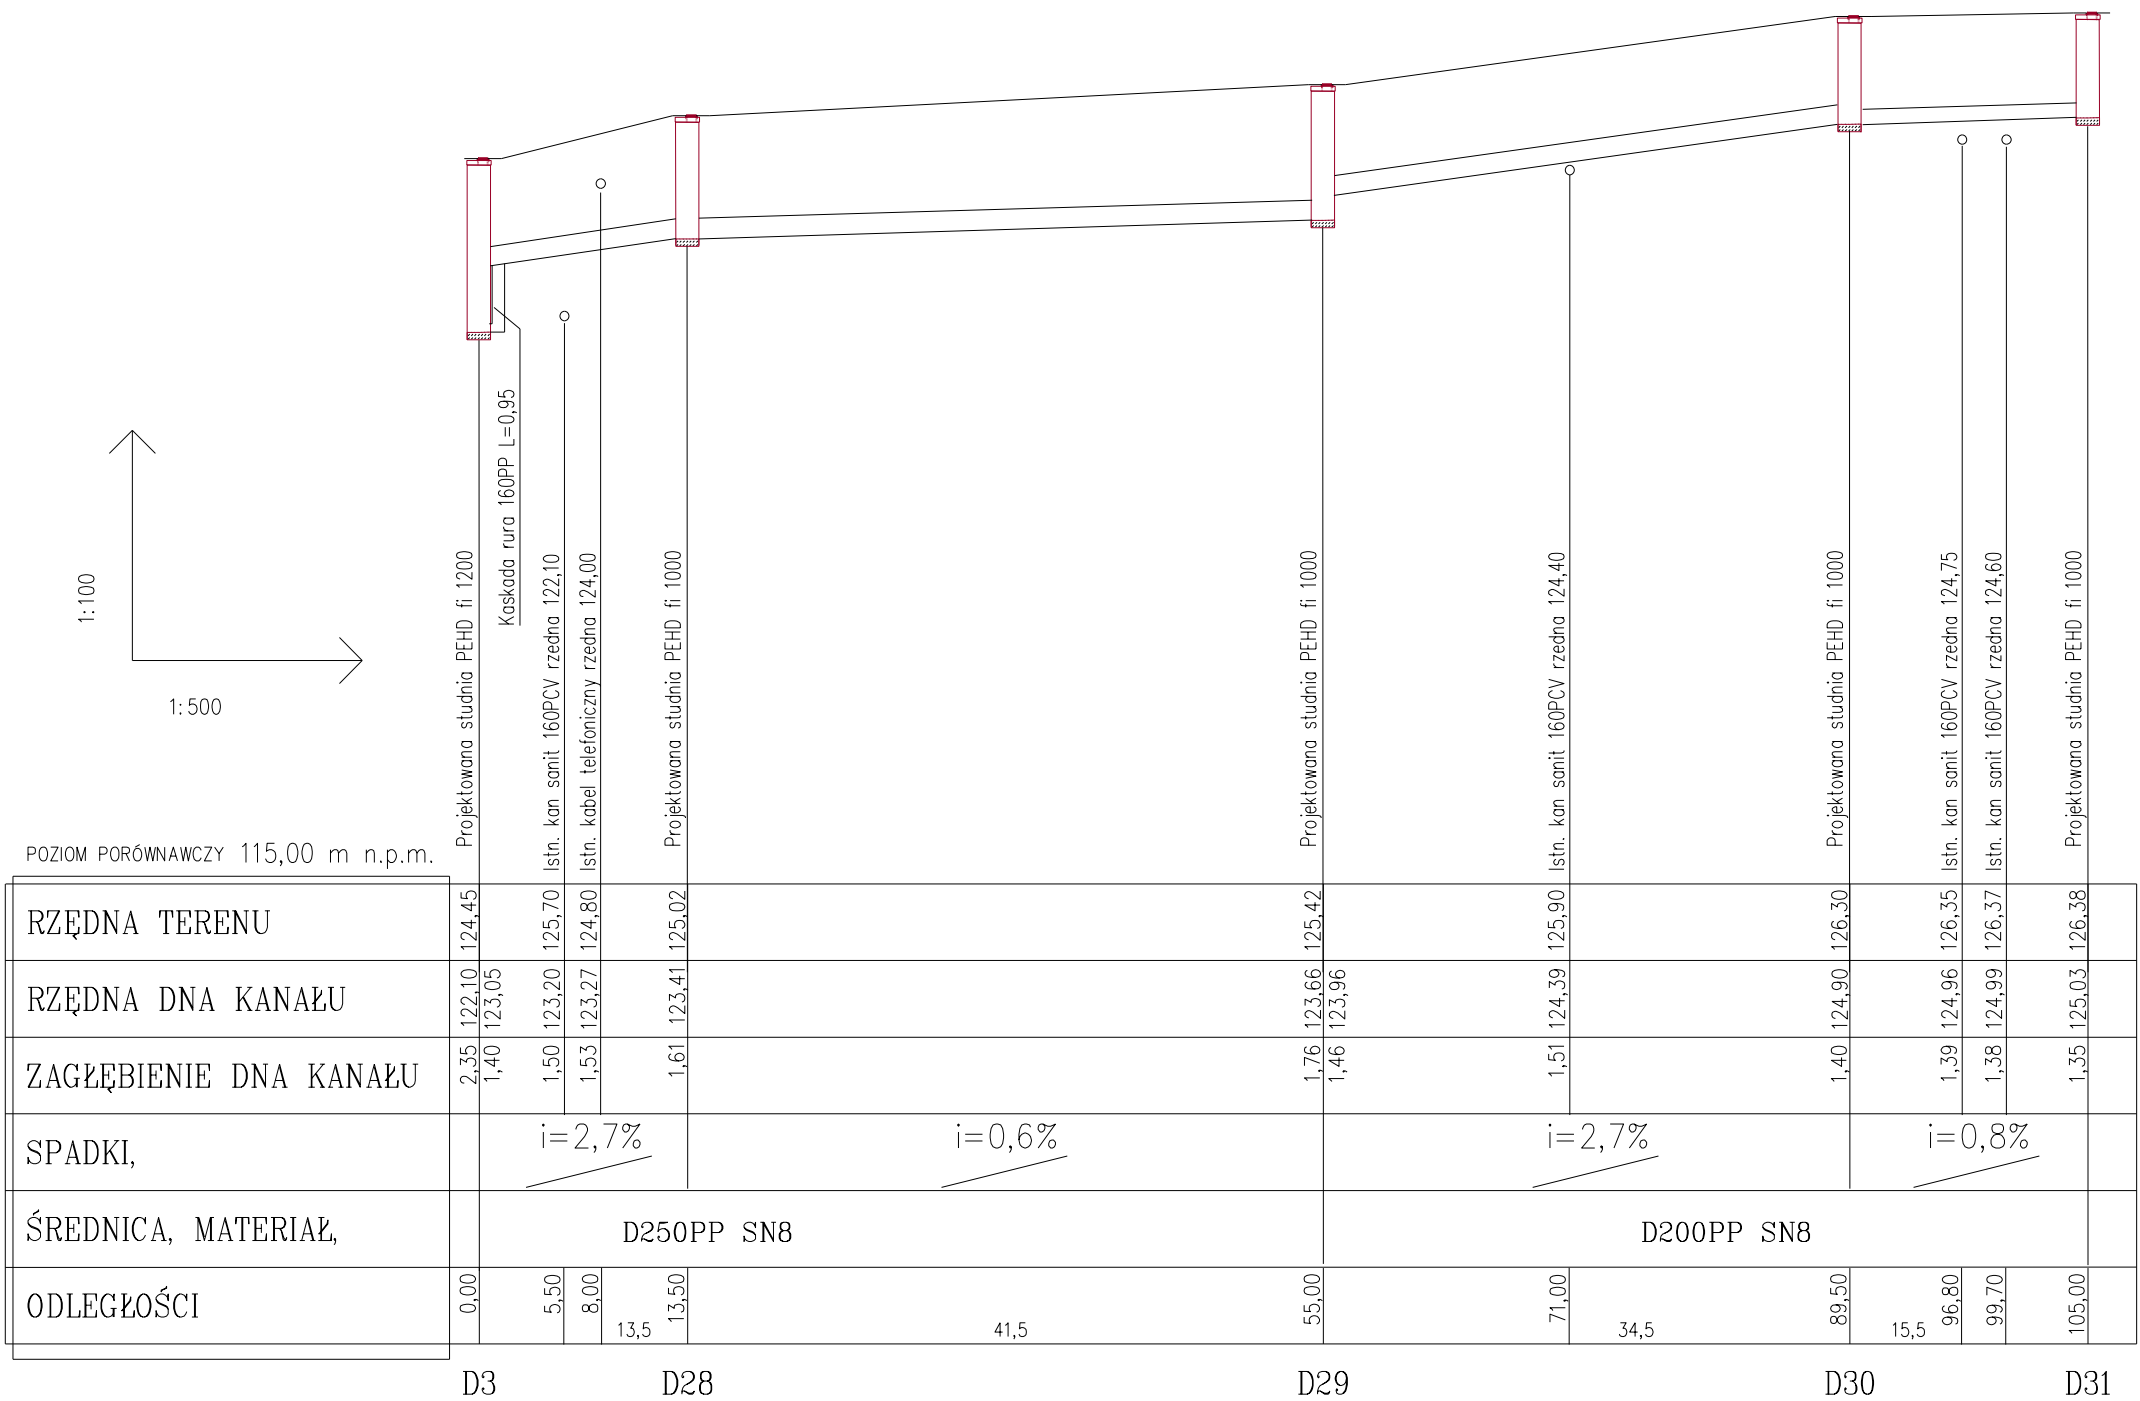

UWAGA:

- Pod rurociągi zaprojektowano podsypkę z piasku o grubości 15cm

D – ŚREDNICA RURY (mm)
B – SZEROKOŚĆ WYKOPU (m)

D(mm)	B (m)
200	1,0
250,315	1,1
400	1,2

obiekt	Przebudowa dróg gminnych ul.Chłopowska, Szkolna, Jodłowa, Brzozowa wraz z budową kanalizacji deszczowej oraz oświetlenia drogowego m. Ryteł gm. Czersk			nr rys.	6
adres inwestycji	m. Ryteł gm. Czersk			skala	1:100/500
temat rys.	PROFIL KANALIZACJI DESZCZOWEJ				
wykonat	branża	imię i nazwisko, uprawnienia	data		podpis
projektant	sanitarna	ZYGMUNT CHEBA upr. bud. w specjalności instalacyjnej AN/8346/138/84	20.07.2015		
Sprawdził	br. sanitarna	mgr inż. Jan Burglin Upr. bud. GPKG-I-7342-24/95	20.07.2015		