


Nad rurociągiem (20-30cm) ułożyć  
taśmę ostrzegawczą z wtopionym drutem.

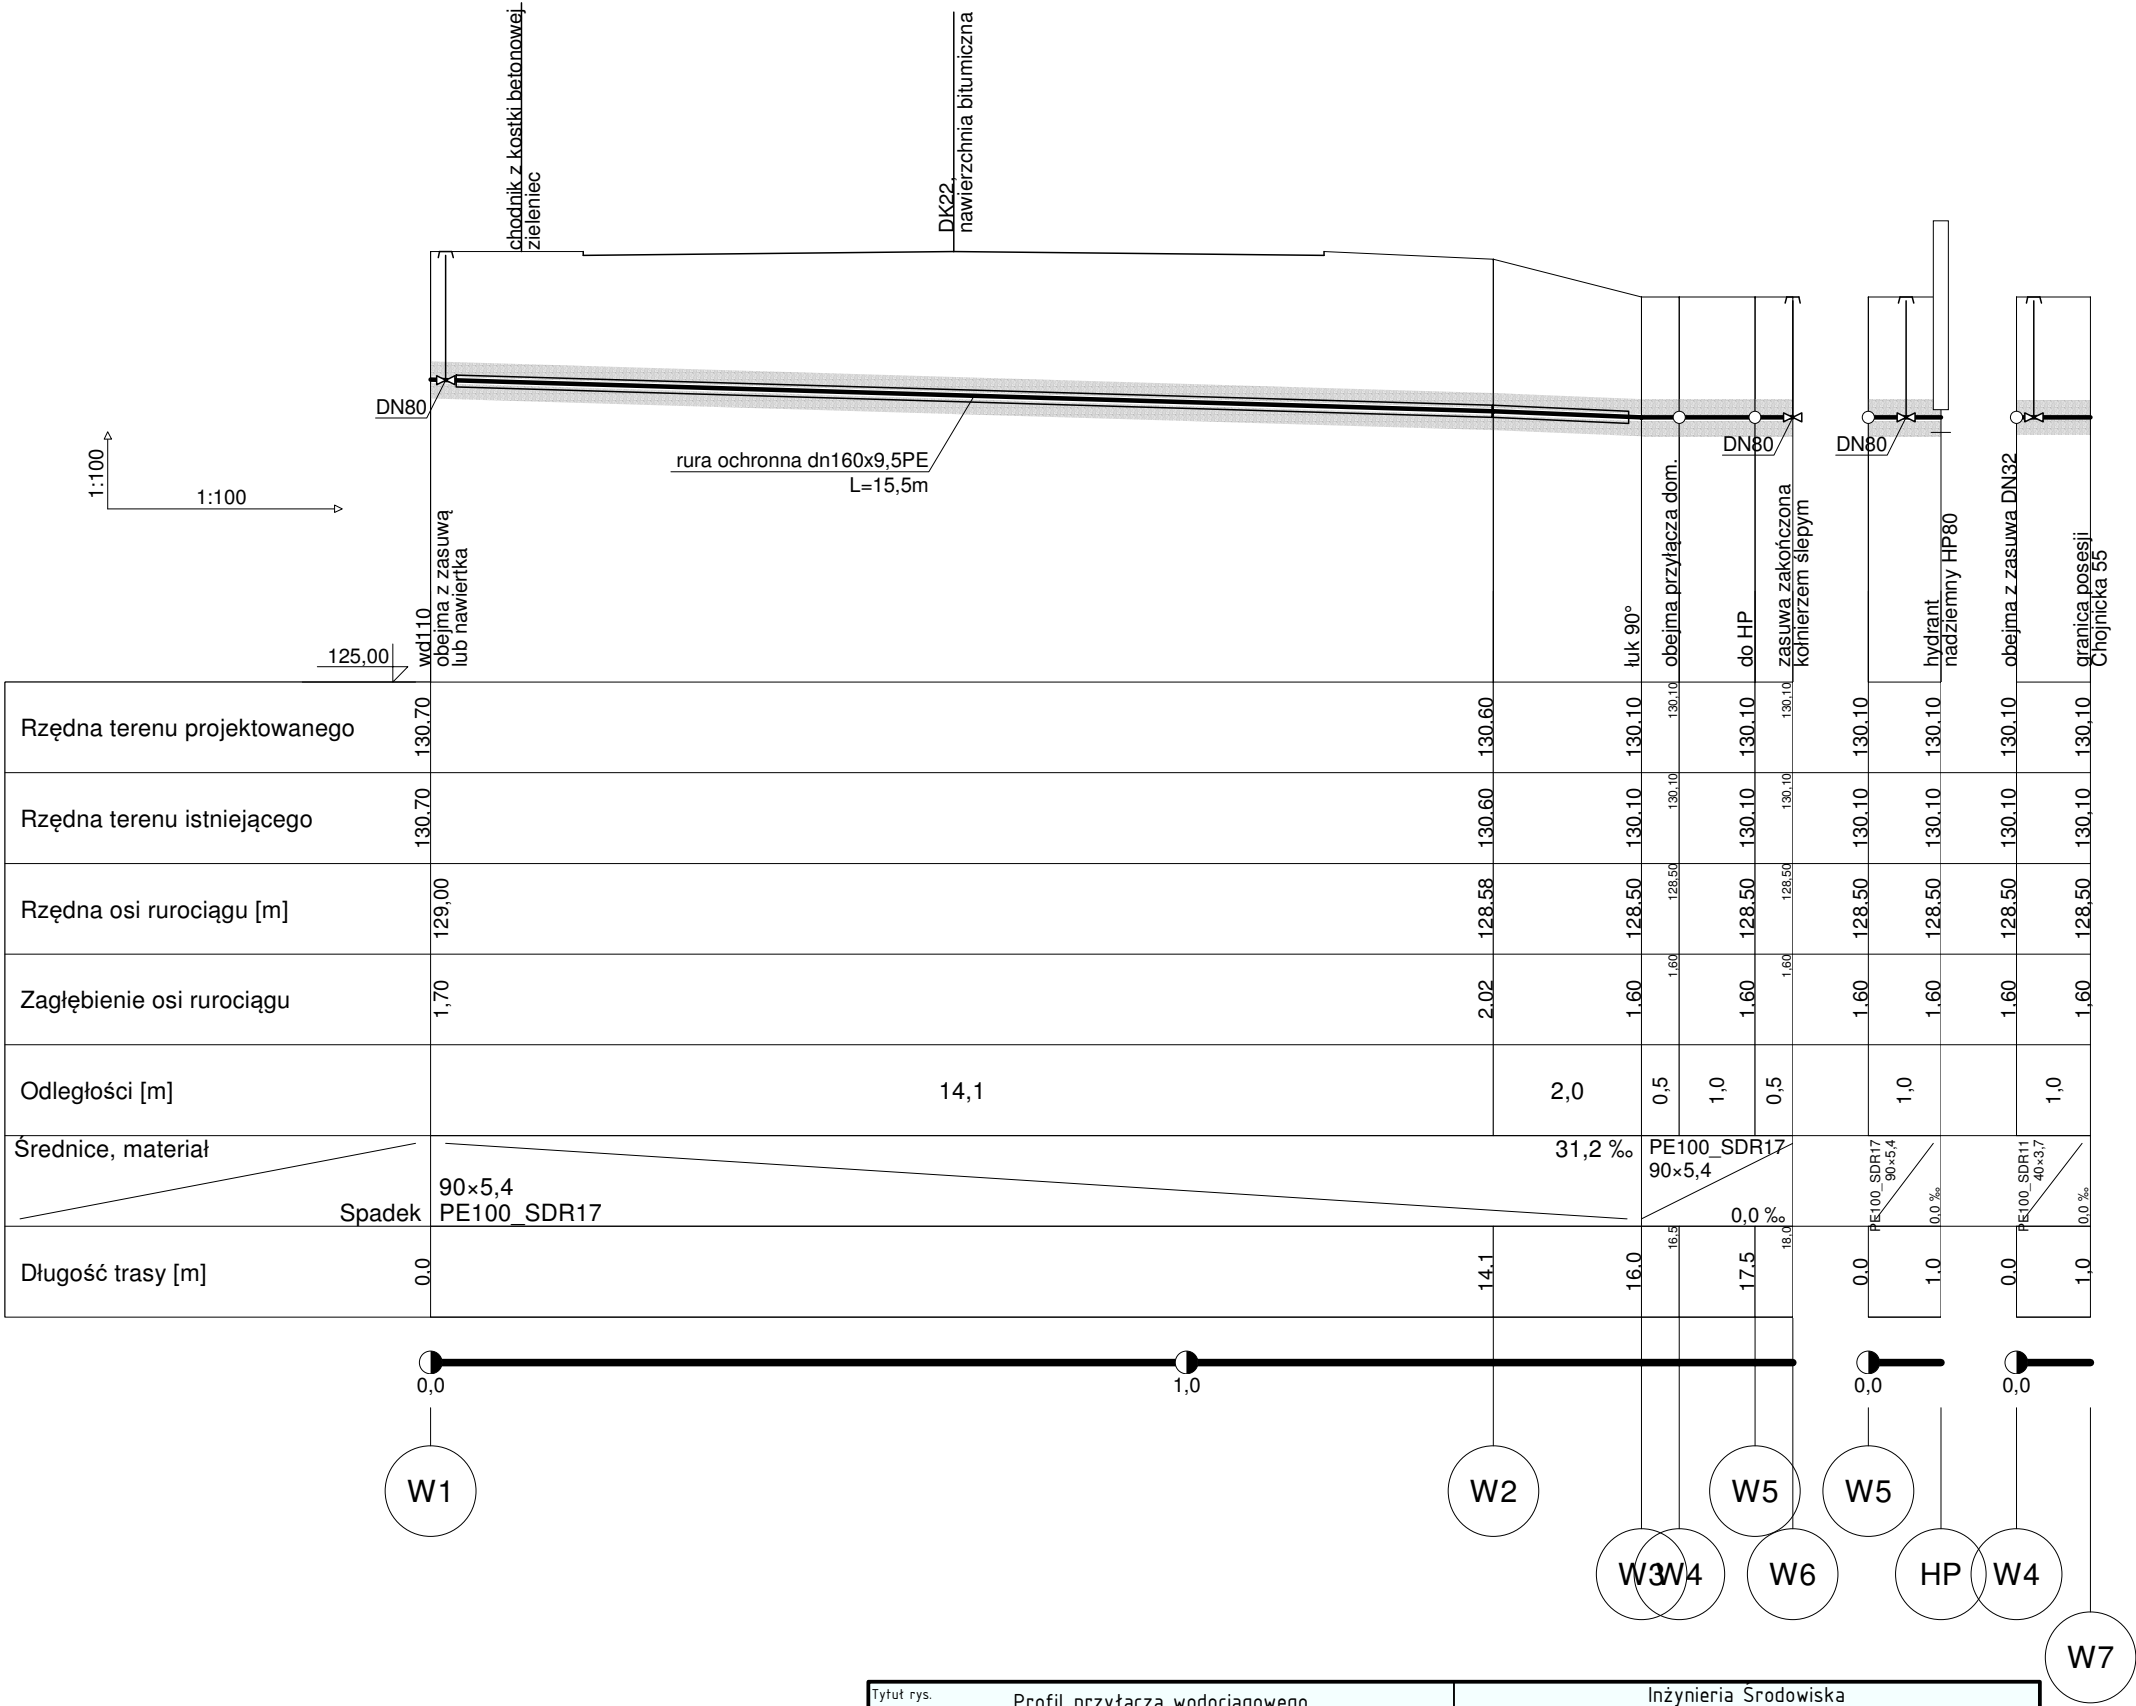

Tytuł rys. Profil przyłącza wodociągowego				Inżynieria Środowiska	
Temat: Rozbudowa sieci wodociągowej Przyłącze wodociągowe m. Czersk, ul. Chojnicka 55 dz. 379/4 obr. Czersk 0001				mgr inż. Andrzej Pióro	
Godto: 17091N.pw				89-650 Malachin, ul. Główna 46, tel. 608.55.69.44	
Data: 16/11/2017				Autor projektu mgr inż. Andrzej Pióro	
Skala: ----				Podpis	
Nr rys. S2				Wykonanie	
strona: S12				Podpis	