PROJEKT ZAGOSPODAROWANIA TERENU SKALA 1:1000
RYS. NR 5

MAPA SYTUACYJNO-WYSOKOŚCIOWA
skala 1:1000

woj. : pomorskie
gmina : Czersk
obręb : Będźmirowice
działka : 118

linia nr : 215 Laskowice Pom – Bąk km.49,7 -49,9

Mapa aktualna w zakresie oznaczonym kolorem zielonyi
na dzień 22.03.2010

Wykonał:

PKP S.A.
Oddział Gospodarowania Nieruchomościami w Gdańsku
Kolejowy Ośrodek Dokumentacji Geodezyjnej i Kartograficznej w Gdańsku
Wyznaczonym obszarze dolnym zielonym
dokonano aktualizacji treści kolejowej mapy sytuacyjno-wysokościowej. Dokumenty z pomiaru przyjęto do zasobu w dniu 22.03.2010 i zaewidencjonowano pod nr TK 320/56 NN-1-6510.224/09
Niniejsza mapa może służyć do celów projektowych
Projektowane obiekty budowlane wymagające pozwolenia na budowę podlegają wytyczeniu i inwentaryzacji powykonawczej po zgłoszeniu przez jednostki uprawnione do wykonawstwa prac geodezyjnych na terenie zamkniętym.
Gdańsk, dn. 22.03.2010
NACZELNIK Wydziału Geodezji
mgr inż. Czesław Doraskiewicz

USŁUGI GEODEZYJNE
mgr inż.Marek Rybakowski
82-200 Malbork, ul.Wierzbowa 7
Biuro: 82-200 Malbork, Al.Wojska Polskiego 90A/8
tel.0-55 272-01-98, 0-603-691-302
NIP 579-134-91-08 REGON 170261358

mgr inż.Marek Rybakowski
GEODETA UPRAWNIONY
Nr upr.14099

Przebieg urządzeń podziemnych będących na stanie PKP naniesiono schematycznie na podstawie danych uzyskanych ze służb branżowych. Nie wyklucza się istnienia innyc urządzeń podziemnych , o których brak jest informacji.

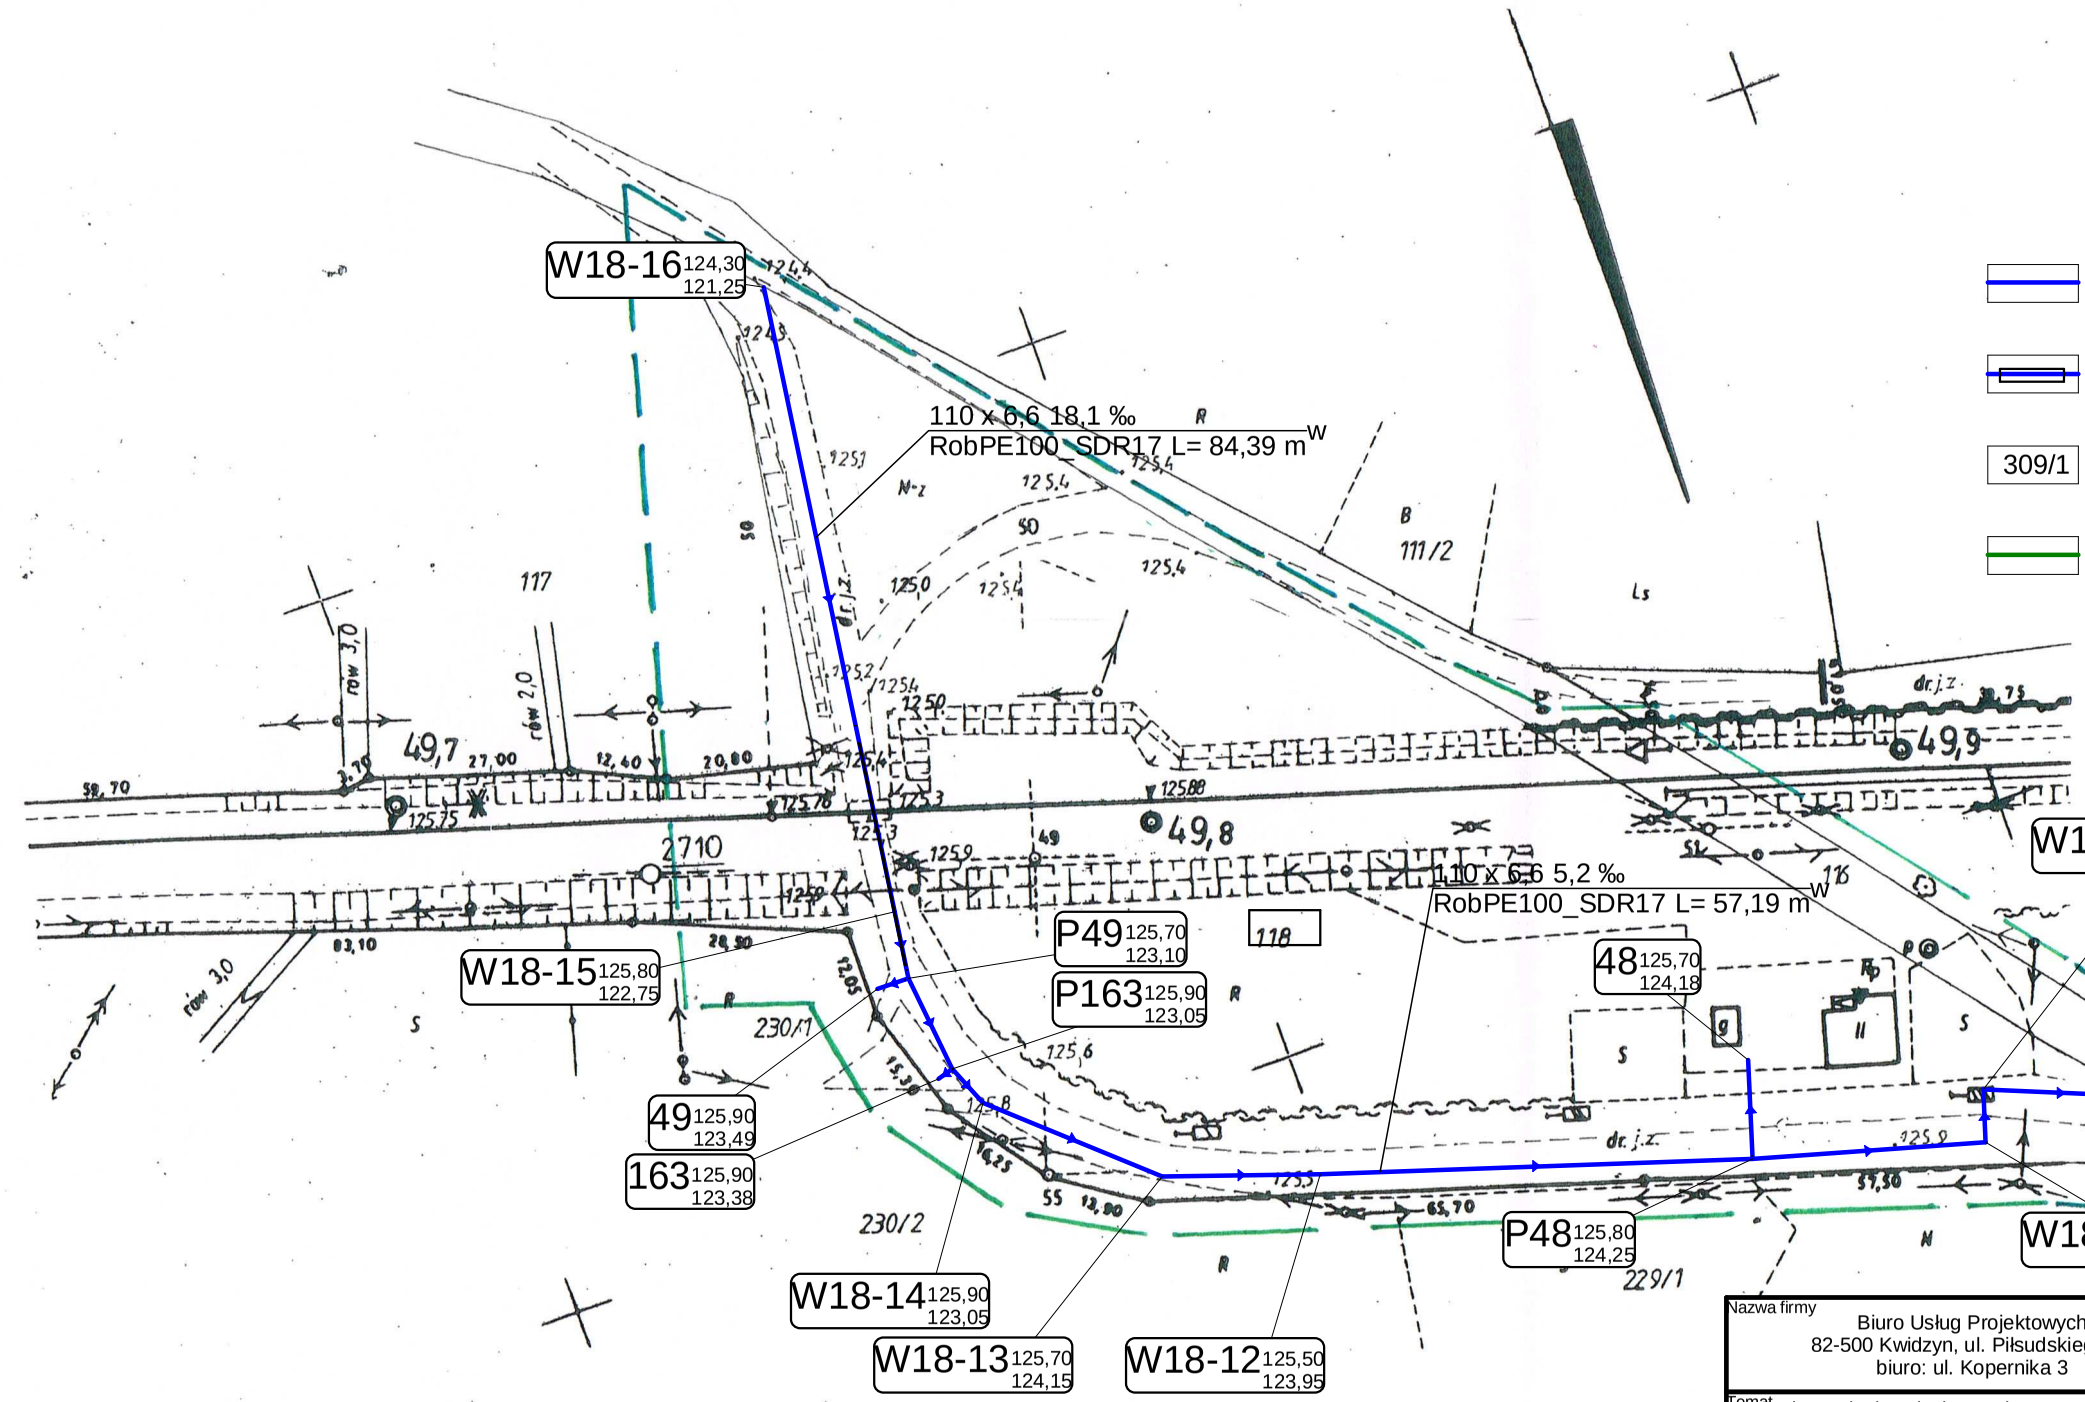

LEGENDA:
- PROJEKTOWANY WODOCIĄG
- RURA OSŁONOWA
- 309/1 NUMER DZIAŁKI
- GRANICA DZIAŁKI

Nazwa firmy: Biuro Usług Projektowych 82-500 Kwidzyn, ul. Piłsudskiego 25 biuro: ul. Kopernika 3		Inwestor: GMINA CZERSK 89-650 Czersk, ul. Kościuszki 27	
Temat: Budowa sieci wodociągowej wraz z przyłączami do granic działek w miejscowościach Będźmierowice i Klaskawa Gmina Czersk.			Skala 1:1000
Tytuł rys.: Przejście wodociągiem pod linią kolejową nr 215 Laskowice Pom. - Bąk dz. nr 118 obręb Będźmierowice km. 49,762 - Projekt Zagospodarowania Terenu			Data 10.2013 r.
Projektował:	tech. bud. Bolesław Winnicki	1720/El/92	
Sprawdził:	mgr inż. Ireneusz Klak	POM/0223/PWOS/10	Nr rys. 5
Asystent projektanta:	Krzysztof Winnicki	----	