Pipelife Inspector V4.41. Projekt: '06.06.2013-PZT-CZERSK.NTS', ark.roboczy: '12', skala: 1 : 100, strona: 1:1 (1)

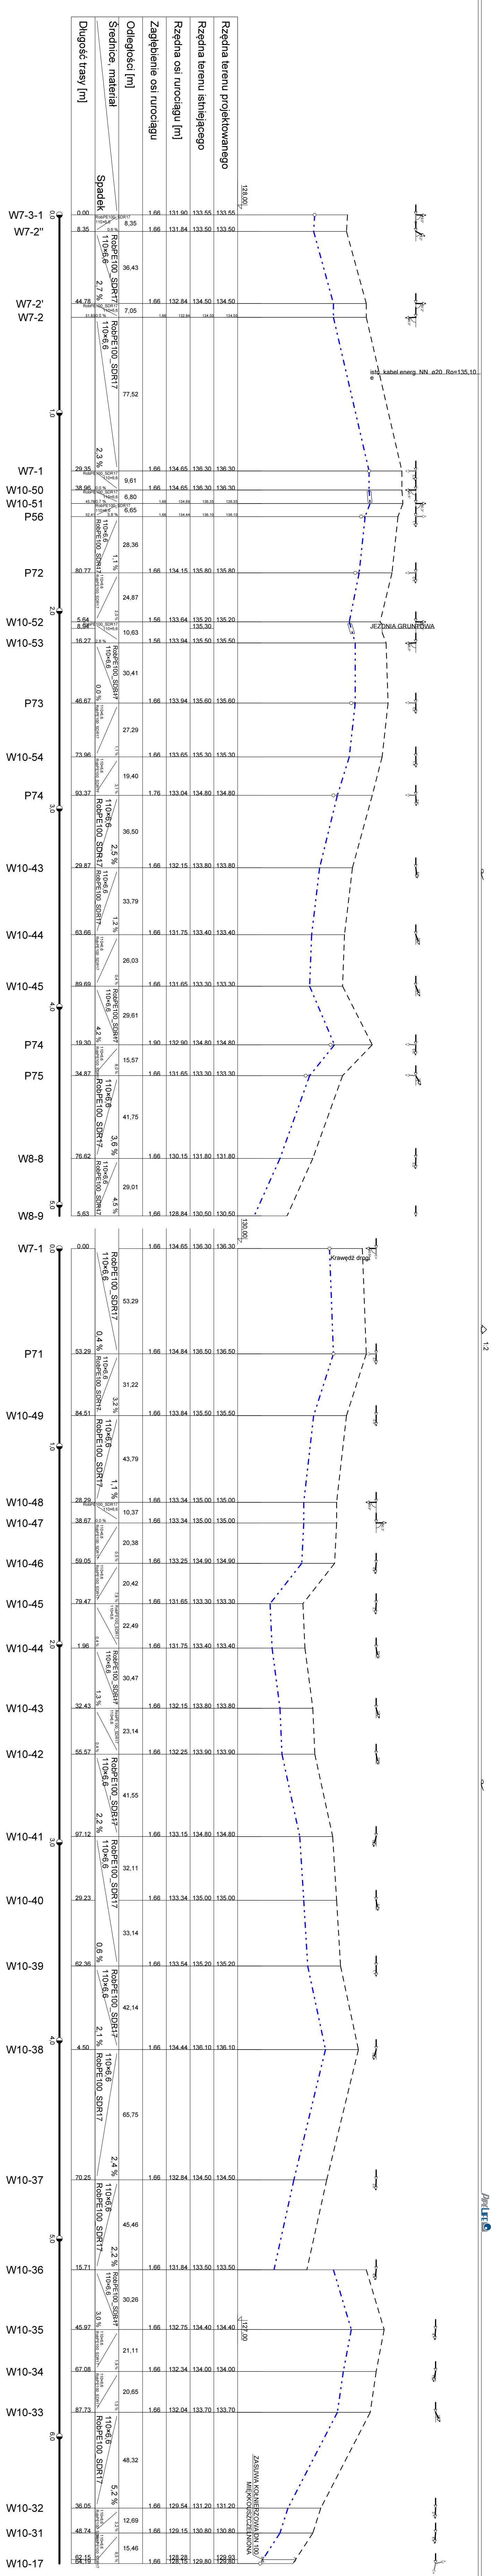
Rzędna terenu projektowanego
Rzędna terenu istniejącego
Rzędna osi rurociągu [m]
Zagłębienie osi rurociągu
Odległości [m]
Średnice, materiał
Spadek
Długość trasy [m]
W7-3-1
W7-2''
W7-2'
W7-2
W7-1
W10-50
W10-51
P56
P72
W10-52
W10-53
P73
W10-54
P74
W10-43
W10-44
W10-45
P74
P75
W8-8
W8-9
W7-1
P71
W10-49
W10-48
W10-47
W10-46
W10-45
W10-44
W10-43
W10-42
W10-41
W10-40
W10-39
W10-38
W10-37
W10-36
W10-35
W10-34
W10-33
W10-32
W10-31
W10-17
RobPE100_SDR17
110×6,6
128,00
130,00
127,00
teltl. kabel energ. NN ø20 Rn=135,10
JEZDNIA GRUNTOWA
Krawędź drogi
ZASUWA KOŁNIERZOWA DN 100 / MIĘKKOUSZCZELNIONA
1:2
2:1

Nazwa firmy Biuro Usług Projektowych 82-500 Kwidzyn, ul. Kopernika 3 887-887-767	Inwestor GMINA CZERSK 89-650 Czersk, ul. Kościuszki 27		
Temat: Budowa sieci wodociągowej wraz z przyłączami do granic działek w miejscowościach Będźmierowice i Klaskawa Gmina Czersk.			Skala 1:100 1:1000
Tytuł rys. Profil podłużny sieci wodociągowej.			Data 10.2013 r.
Projektował:	tech. bud. Bolesław Winnicki	1720/EI/92	Nr rys. 39
Sprawdził:	mgr inż. Ireneusz Klak	POM/0223/PWOS/10	
Asystent projektanta:	Krzysztof Winnicki	----	