


MIEJSCOWY PLAN ZAGOSPODARSTWA CZĘŚCI MIASTA CZERSK W R

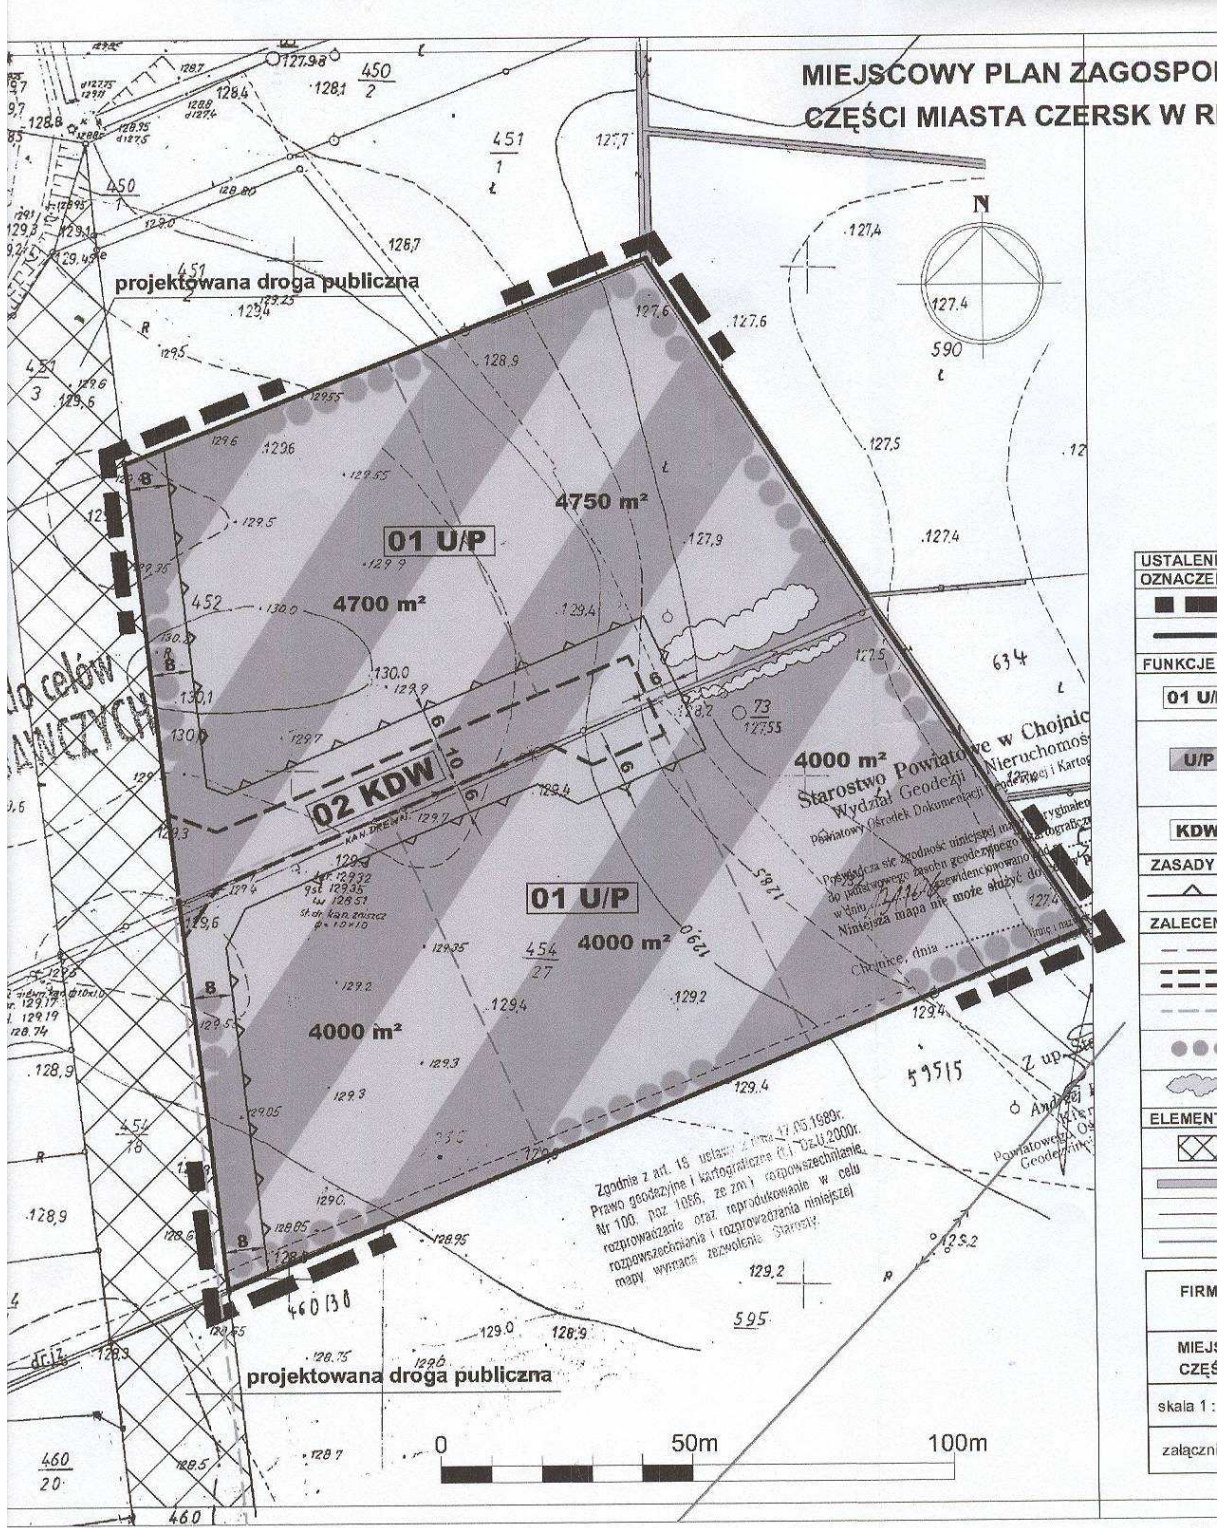


USTALENI OZNACZENIA	
FUNKCJE	
	01 U/P
	U/P
	KDW
ZASADY	
ZALECEI	
ELEMEN	
FIRM	
MIEJ CZĘŚ	
skala 1 :	
załączni	

Zgodnie z art. 15 ustawy z dnia 17.05.1980r.
Prawo geodezyjne i kartograficzne (t.j. Dz.U. 2000r.
Nr 100, poz. 1086, ze zm.) rozpowszechnianie, w celu
rozpowszechniania oraz reprodukcji niniejszej
mapy wymaga pozwolenia Starosty.

4000 m² Powiatowe w Chojnic
Starostwo Geodezji i Kartografii
Wydział Geodezji i Kartografii
Powsiatowy (Środek Dokumentacji i Karty)

Przedkłada się zgodność niniejszej mapy z mapą
do państwowego zasobu geodezyjnego i kartograficznego
w dniu 14.11.2007r. zewidencjonowano
Niniejsza mapa nie może służyć do
Chojnice, dnia 14.11.2007r. Inż. i m. inż.

MIEJSCOWY PLAN ZAGOSPODAROWANIA PRZESTRZENNEGO CZĘŚCI MIASTA CZERSK W REJONIE ULICY PIOTRA FERENSA

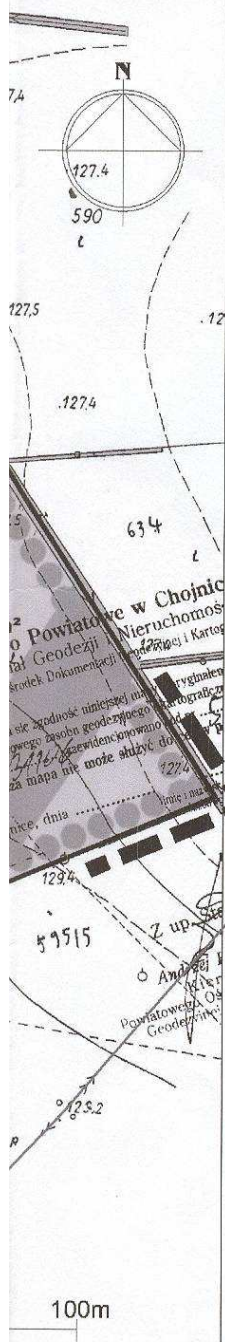

USTALENIA PLANU	
OZNACZENIA OGÓLNE	
	granice opracowania planu
	obowiązujące linie rozgraniczające tereny o różnej funkcji i różnym sposobie użytkowania
FUNKCJE TERENÓW	
	numer i rodzaj funkcji jednostki urbanistycznej
	tereny usług i produkcji: w tym usługi handlu, usługi biurowe, usługi związane z obsługą ruchu tranzytowego, produkcja, składy, magazyny, hurtownie, stacje diagnostyczne z wyłączeniem stacji paliw
	tereny dróg wewnętrznych
ZASADY KSZTAŁTOWANIA ZABUDOWY	
	nieprzekraczalne linie zabudowy
ZALECENIA PLANU	
	nieobowiązujące linie proponowanych podziałów działek
	nieobowiązujące linie proponowanego przebiegu dróg
	projektowana podziemna linia kablowa
	projektowane zadrzewienia wzdłuż głównych dróg oraz granic nieruchomości
	proponowane nasadzenia zieleni wzdłuż granic nowych działek, np. żywopłoty
ELEMENTY INFORMACYJNE	
	projektowana droga publiczna - lokalna o szerokości 25,0 m w liniach rozgraniczających
	kanaly, rowy melioracyjne, przepusty
	istniejące podziały działek
	napowietrzna linia średniego napięcia

FIRMA USŁUGOWO - PROJEKTOWA DW WANDA ŁAGUNA		81- 747 Sopot ul. Okrzei 13/4 tel. 058 5511651
MIEJSCOWY PLAN ZAGOSPODAROWANIA PRZESTRZENNEGO CZĘŚCI MIASTA CZERSK W REJONIE ULICY PIOTRA FERENSA		
skala 1 : 1000	Projektował:	dr inż. arch. Wanda Łaguna upr. urb. nr 1614
załącznik nr 1		inż. arch. krajobrazu Maciej Gemańczyk mgr inż. Natalia Karwasz

Załącznik nr 1 do Uchwały Nr XV/129/07
Rady Miejskiej w Czersku
z dnia 29 listopada 2007 r.