


**MIEJSCOWY PLAN
ZAGOSPODAROWANIA PRZESTRZENNEGO
DZIAŁEK NR 27/1, 28/10 I 30
WE WSI ODRY
SKALA 1:1000**




ZALACZNIK NR 4
DO UCHWAŁY NR XX/1102/08
RADY MIEJSKIEJ W CZERSKU
Z DNIA 26 WRZEŚNIA 2008 R.

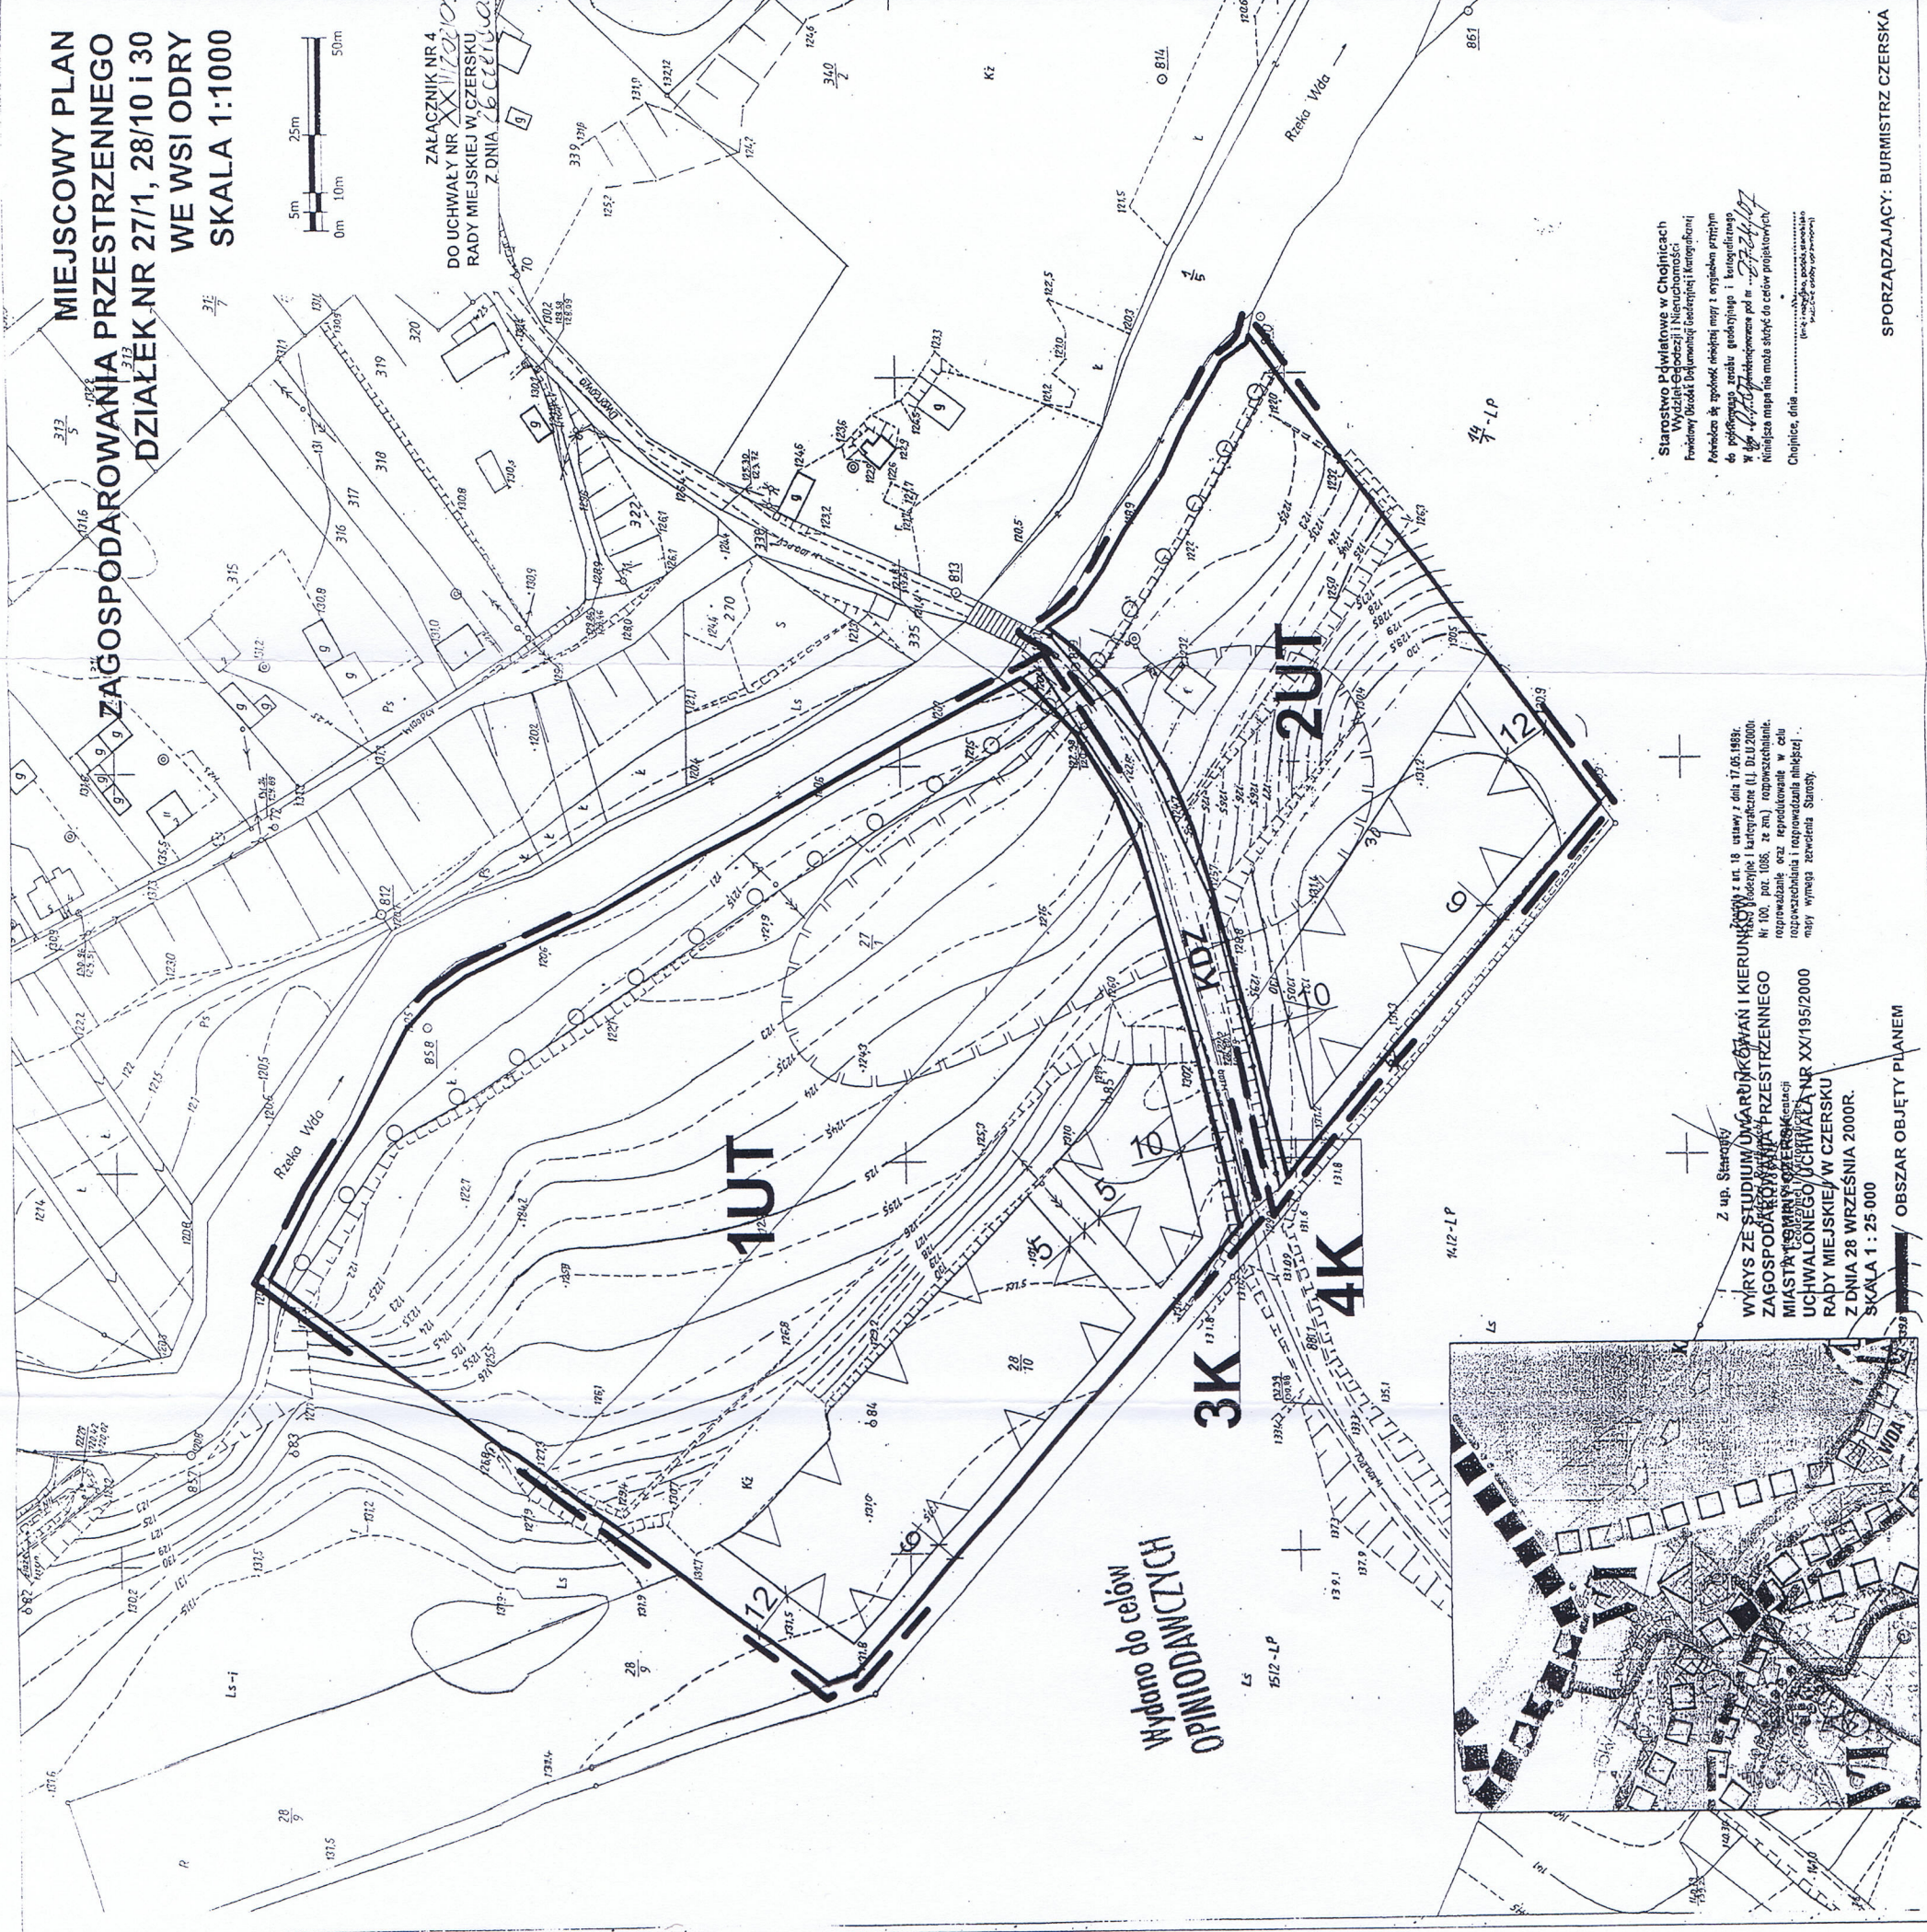

Wydano do celów
OPINIOWANICZYCH

Z up. Starosty
WYRYS ZE STUDIUM UMARUNKOWAŃ I KIERUNKÓW
ZAGOSPODAROWANIA PRZESTRZENNEGO
MIASTA I GMINY CZERSK (Lp. 11) DZ. 2000
UCHWAŁONEGO UCHWAŁĄ NR XX/195/2000
RADY MIEJSKIEJ W CZERSKU
Z DNIA 26 WRZEŚNIA 2000 R.
SKALA 1 : 25 000

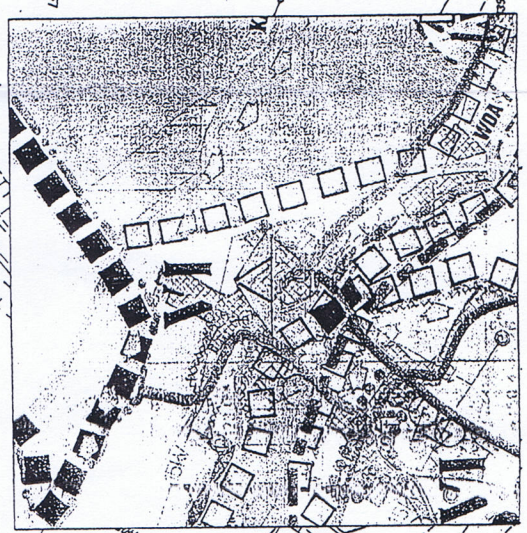

Starostwo Powiatowe w Chojnicach
Wydział Geodezji i Kartografii
Fotogrametryczny i Techniczny
Przebieg ul. Spółdzielczej 10
17-100 Chojnice
Tel. 81 73 24 10
Fax 81 73 24 11
E-mail: biuro@starostwo.chojnice.pl

SPORZĄDZAJĄCY: BURMISTRZ CZERSKA

OBSZAR OBJĘTY PLANEM