

**MIEJSCOWY PLAN  
ZAGOSPODAROWANIA PRZESTRZENNEGO  
TERENU USŁUG  
WE WSI ŁĄG  
SKALA 1:1000**

ZALĄCZNIK NR 5  
DO UCHWAŁY NR XXII/2007/  
RADY MIEJSKIEJ W CZERSKU  
Z DNIA 14.12.2007r.





Mapa sytuacyjno-wysokościowa  
do celów projektowych  
skala 1:1000

Młk.  
GEO MAP  
ul. S. Żurkowskiego 10  
81-100 Łódź

woj. pomorskie  
powiat chojnicki  
gmina Czersk  
obręb ŁĄG KOLONIA  
ark. mapy 334.241.173, 221  
KERG 4525/2007

Tuchola, 05.11.2007r.

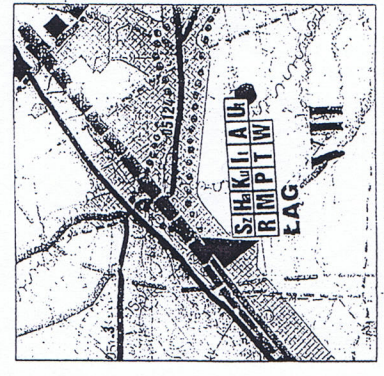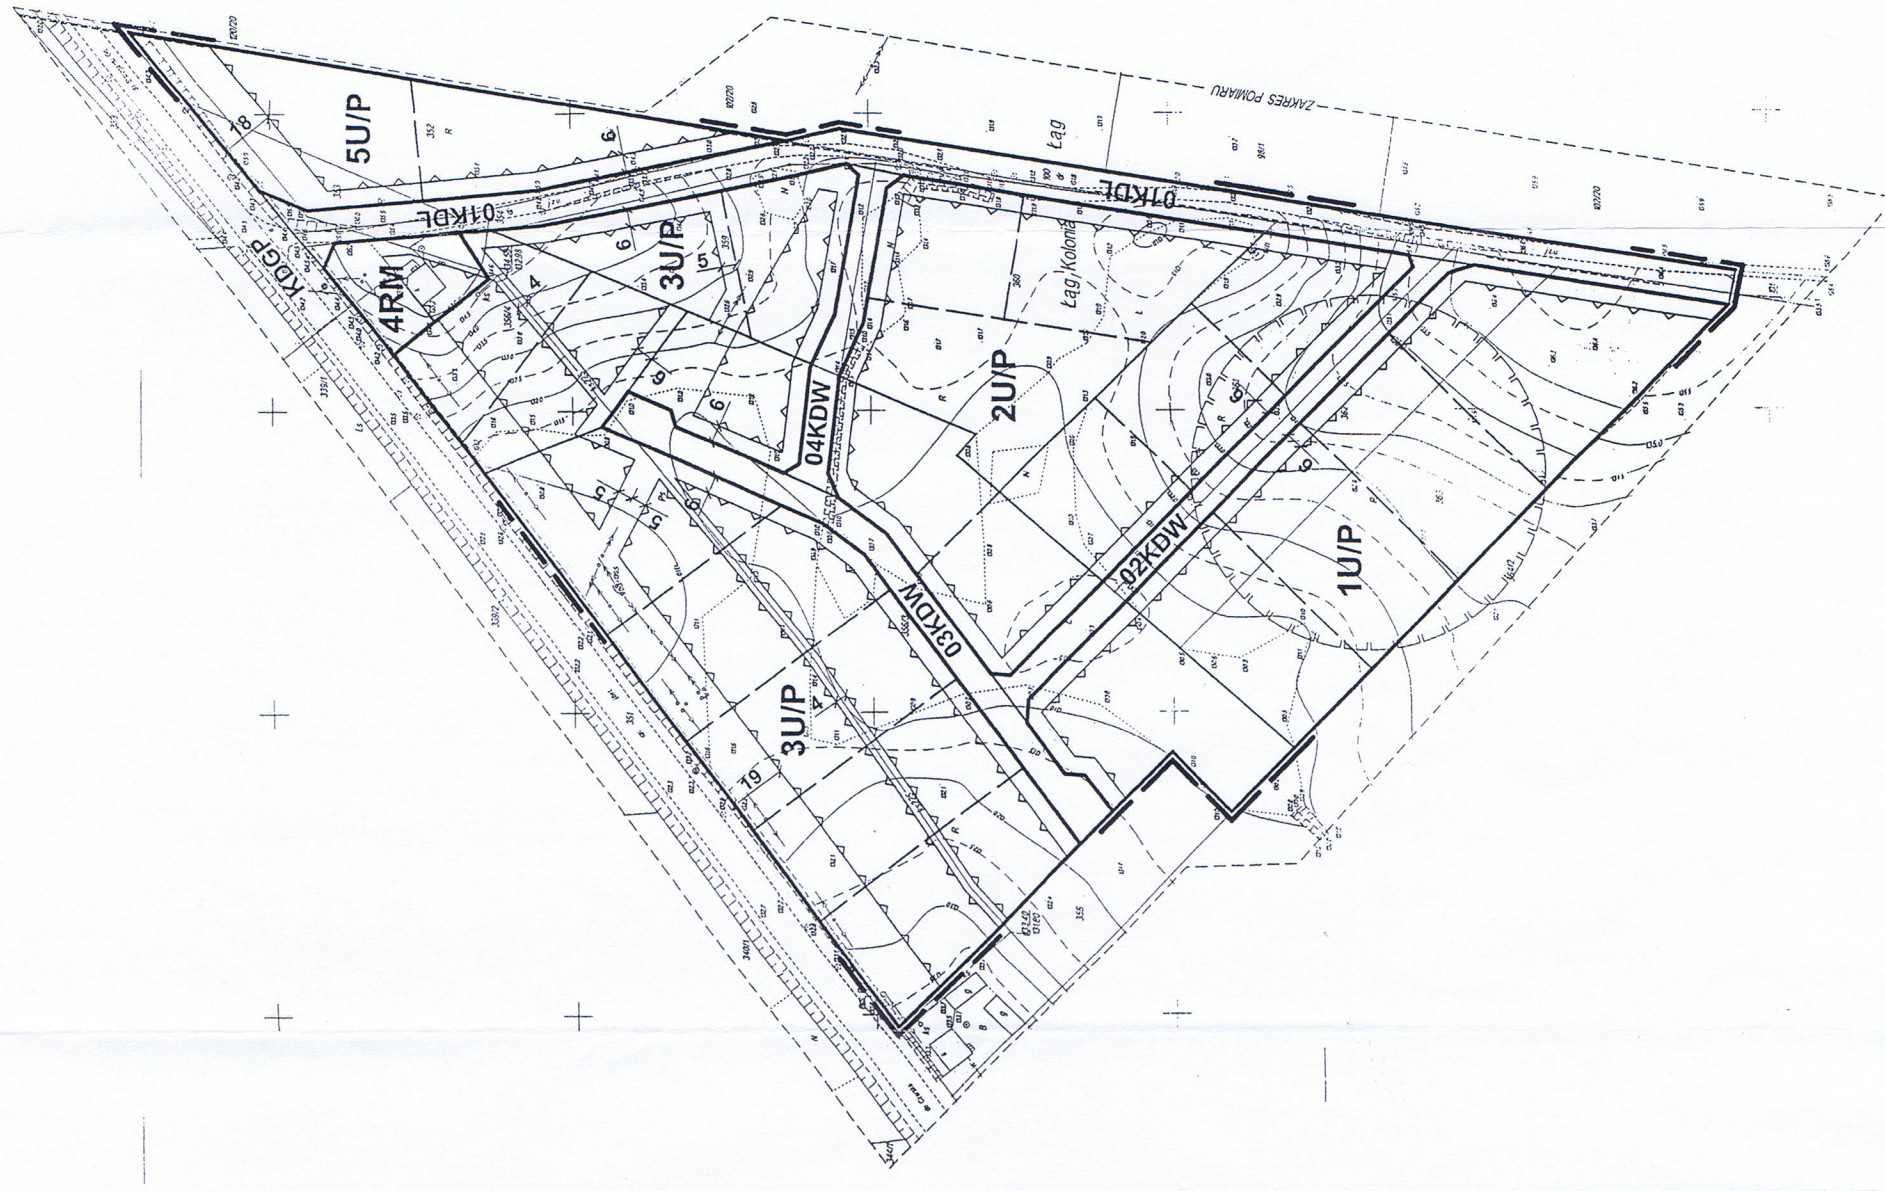

WYKRS ZE STUDIUM UWARUNKOWAŃ I KIERUNKÓW  
ZAGOSPODAROWANIA PRZESTRZENNEGO  
MIASTA I GMINY CZERSK  
UCHWAŁONEGO UCHWAŁĄ NR XXV/195/2000  
RADY MIEJSKIEJ W CZERSKU  
Z DNIA 28 WRZEŚNIA 2000R.

OBSZAR OBJEKTU PLANU