


MIEJSCOWY PLAN ZAGOSPODAROWANIA PRZESTRZENNEGO TERENU ZABUDOWY PRODUKCYJNO-USŁUGOWEJ WE WSI KAMIONKA SKALA 1:1000


ZALĄCZNIK NR 8
DO UCHWAŁY NR XXXV/330/0
RADY MIEJSKIEJ W CZERSKU
z dnia 15.11.2009r.

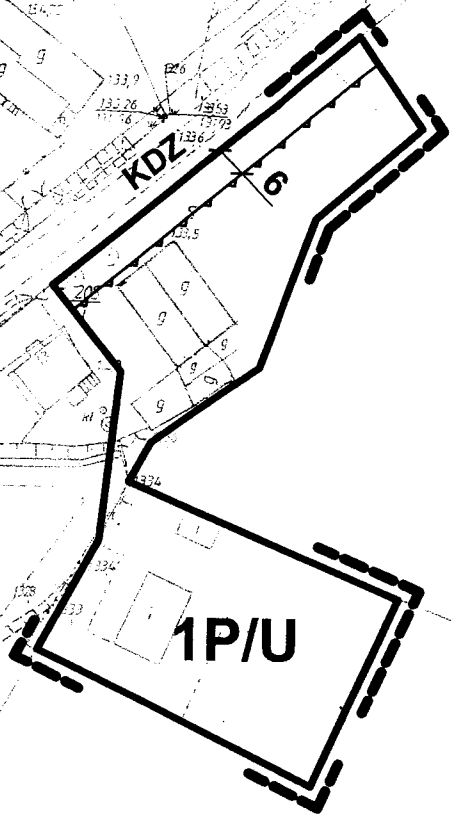

Wydano w
Biuro Inżynierskie



WYRYS ZE STUDIUM UWARUNKWAŃ
I KIERUNKÓW ZAGOSPODAROWANIA
PRZESTRZENNEGO MIASTA I GMINY CZERSK
UCHWALONEGO UCHWAŁĄ NR XX/195/2000 RADY
MIEJSKIEJ W CZERSKU Z DNIA 28 WRZEŚNIA 2000R.
SKALA 1 : 25 000

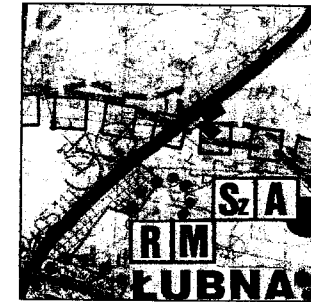

OBSZAR OBJĘTY PLANEM

zgodnie z art. 18 ustawy z dnia 17.05.1989r.
o mapach geodezyjnych i kartograficznych (t.j. Dz.U.2000
100, poz. 1086, ze zm.) rozpoznać i wyznaczyć
opis i prowadzenie oraz reprodukcję w celu
dokonywania i rozpraszania niniejszej
mapy wymaga pozwolenia Starosty

Starostwo Powiatowe w Chojnicach
Wydział Geodezji i Nieruchomości
Biuro Wydziału Dokumentacji Geodezyjnej i Kartograficznej

Dowiodła się zgodność niniejszej mapy z uwzględnieniem
wymagania rozporządzenia geodezyjnego i kartograficznego
z dnia 17.05.1989r. z dnia 17.05.1989r.
Niniejsza mapa nie może służyć do celów projektowych

Opisana dnia
imię i nazwisko, pozycja, stanowisko
skala, w. 0000, 00000000

SPORZĄDZAJĄCY PLAN:
BURMISTRZ CZERSKA

Andrzej Rostkowski
Kierownik
Biura Wydziału Dokumentacji
Geodezyjnej i Kartograficznej