


Załącznik do Uchwały Nr XLIV/435/10
Rady Miejskiej w Czersku z dnia 24 czerwca 2010 r.
w sprawie przystąpienia do sporządzenia miejscowego planu zagospodarowania przestrzennego
części gminy Czersk we wsi Rytel

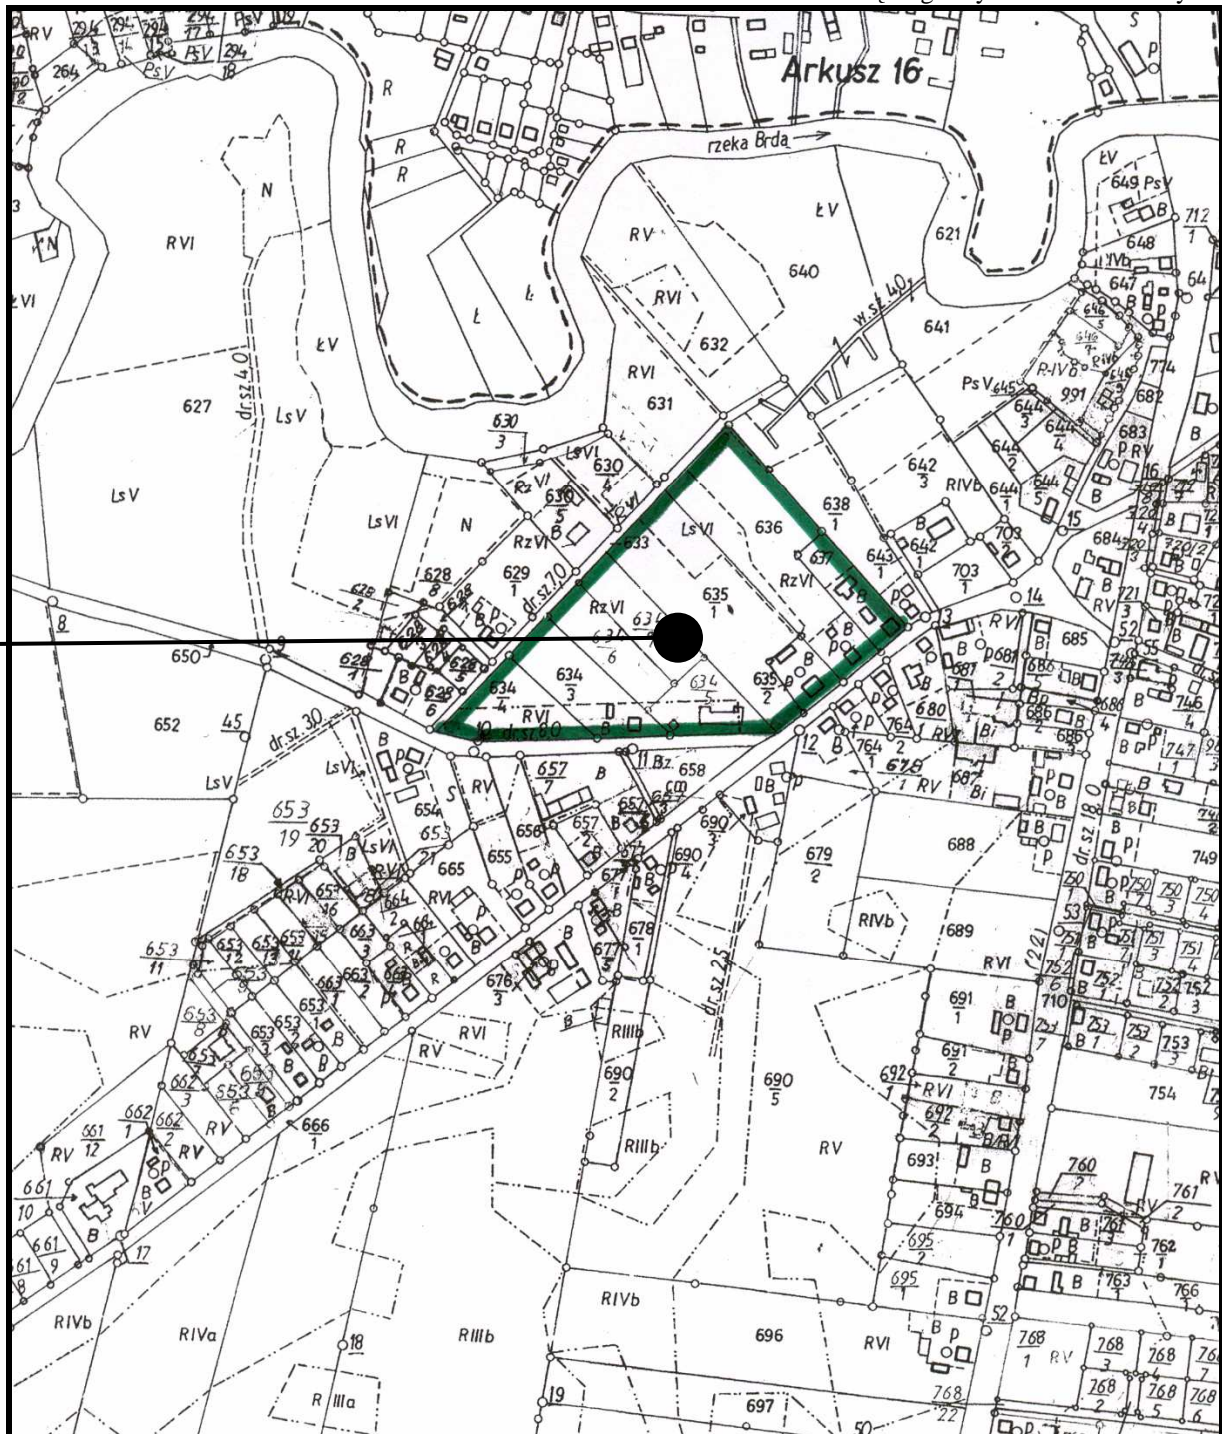

Obszar objęty opracowaniem miejscowego planu zagospodarowania przestrzennego