


**Załącznik do Uchwały Nr XLVII/460/10**  
**Rady Miejskiej w Czersku z dnia 10 listopada 2010 r.**  
w sprawie przystąpienia do sporządzenia miejscowego planu zagospodarowania przestrzennego  
części gminy Czersk we wsi Łąg

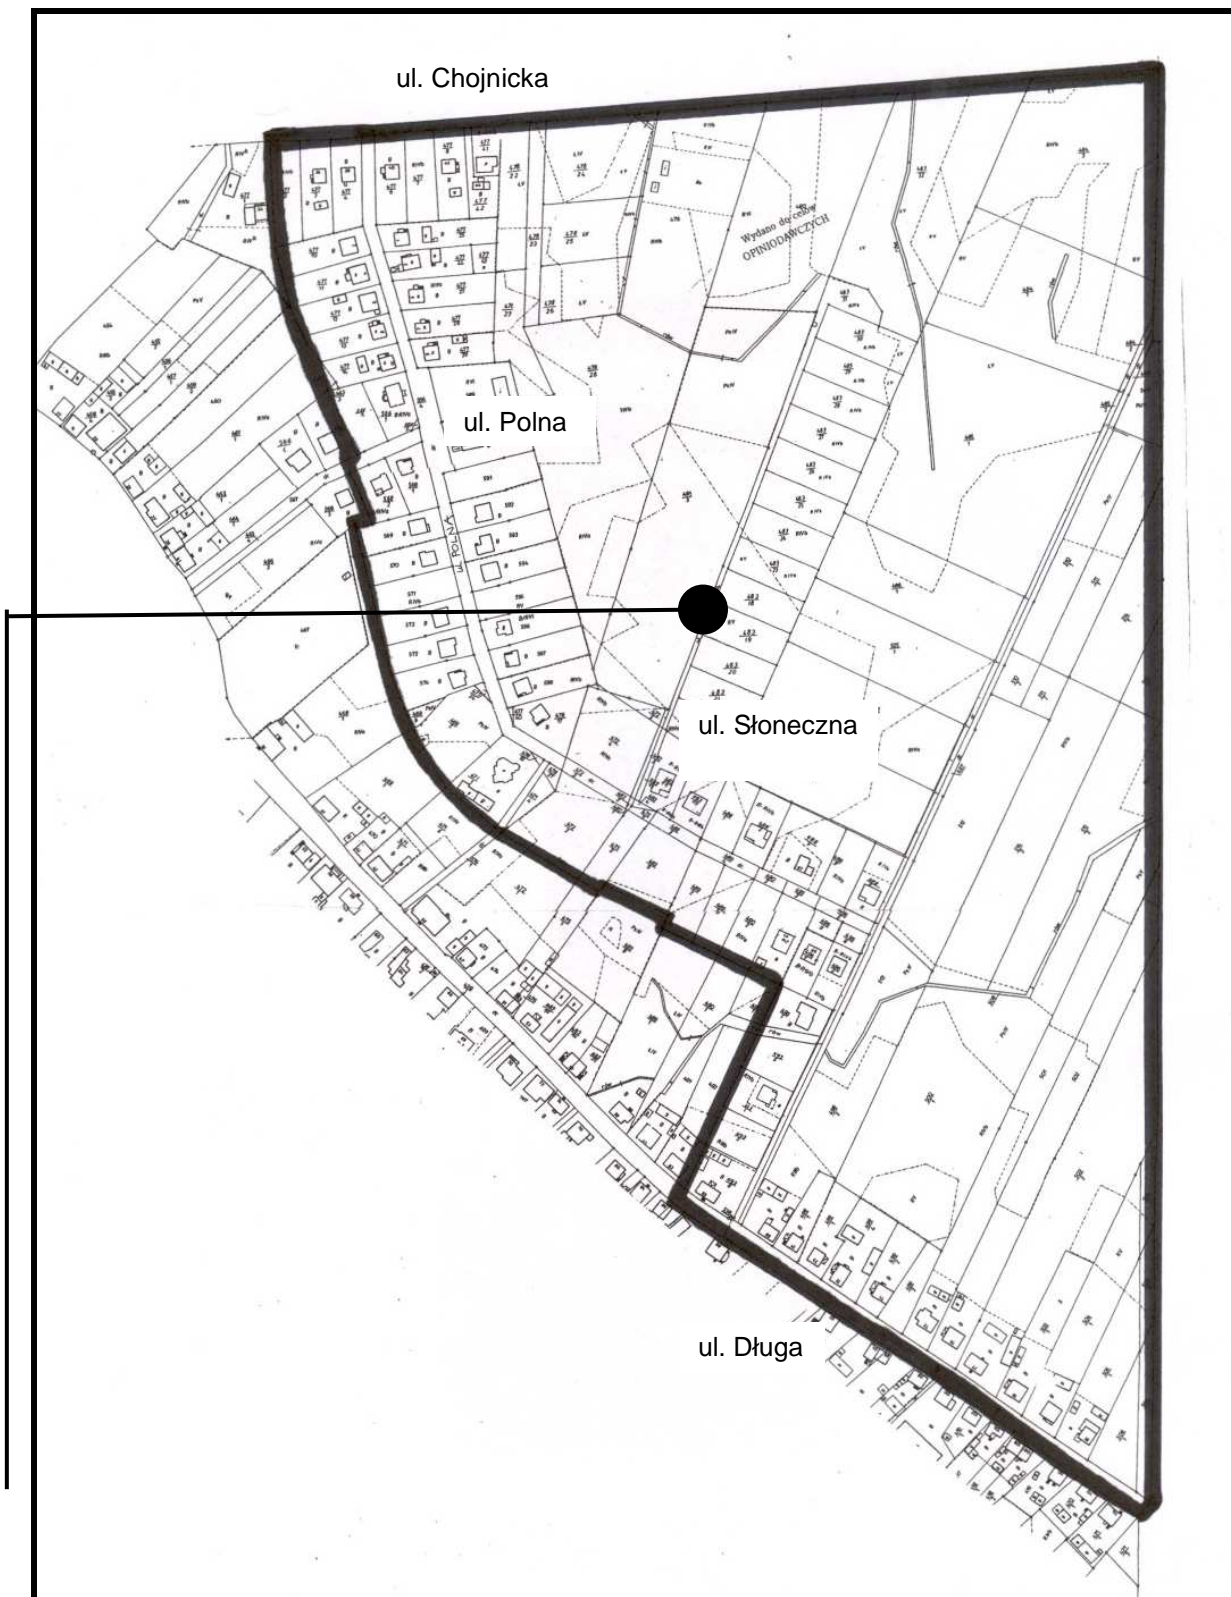

Obszar objęty opracowaniem miejscowego planu zagospodarowania przestrzennego