


Załącznik do Uchwały Nr XLVII/462/10
Rady Miejskiej w Czersku z dnia 10 listopada 2010 r.
w sprawie przystąpienia do sporządzenia miejscowego planu zagospodarowania przestrzennego
części gminy Czersk we wsi Ostrowite

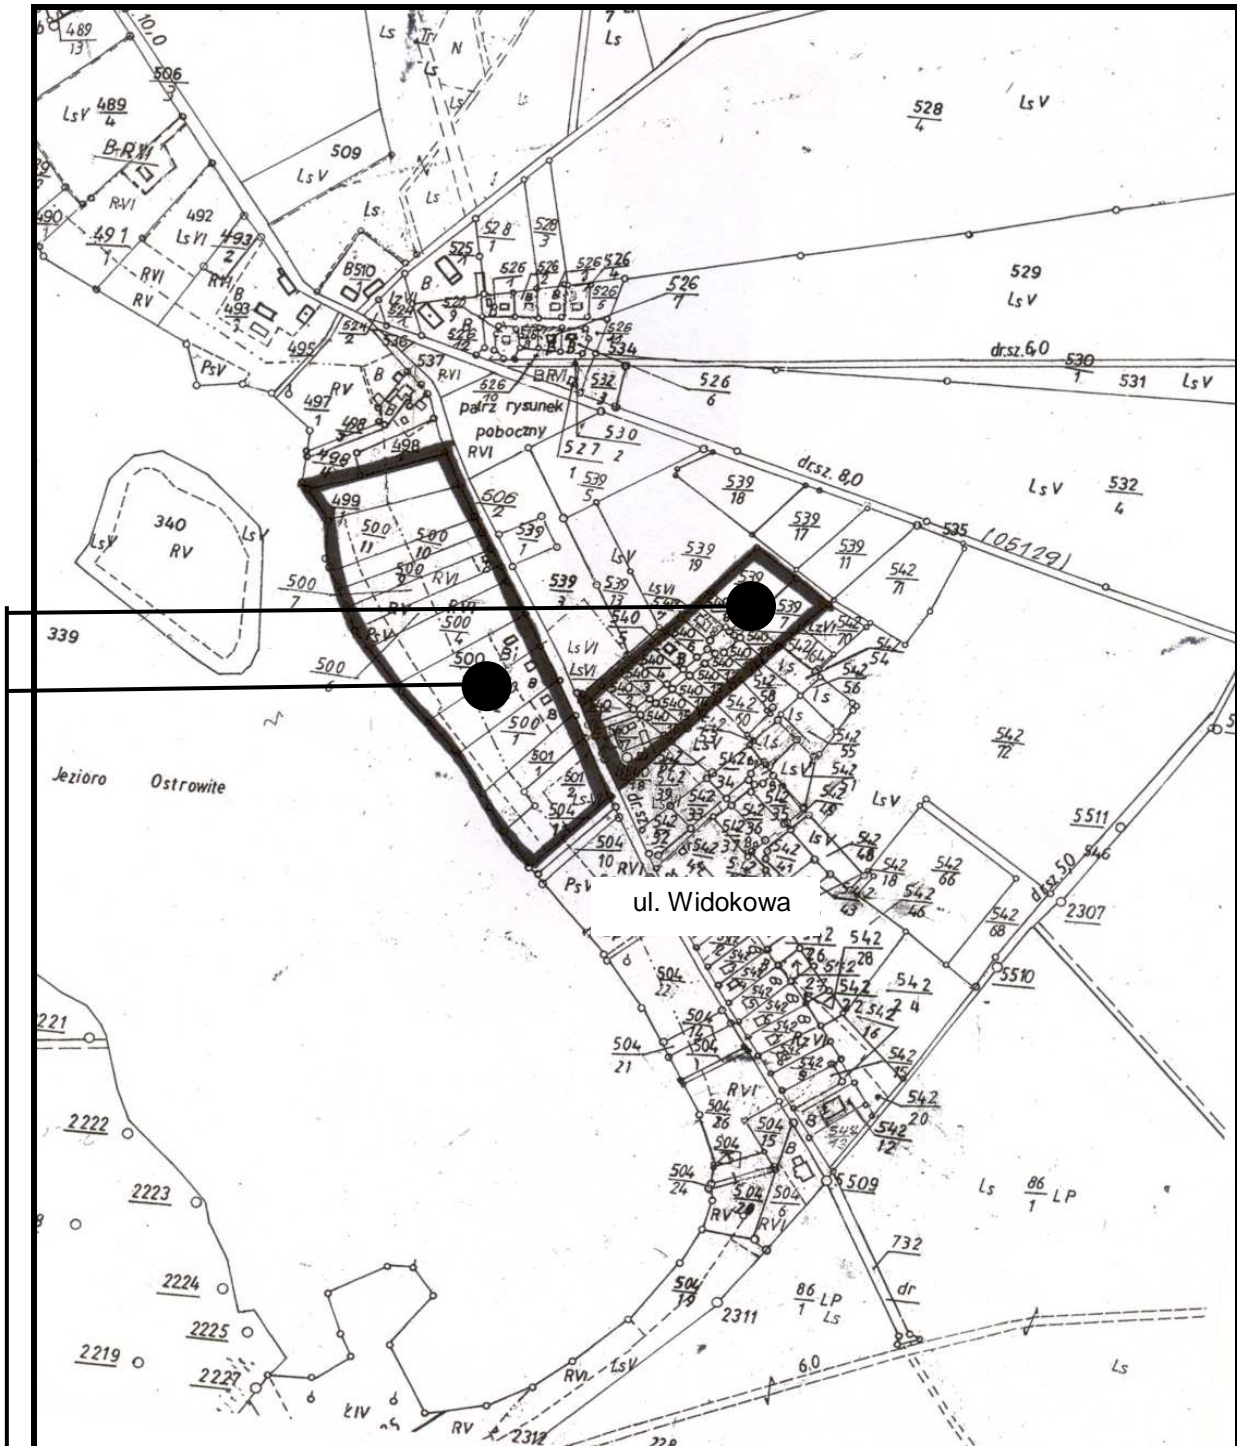

Obszar objęty opracowaniem miejscowego planu zagospodarowania przestrzennego