
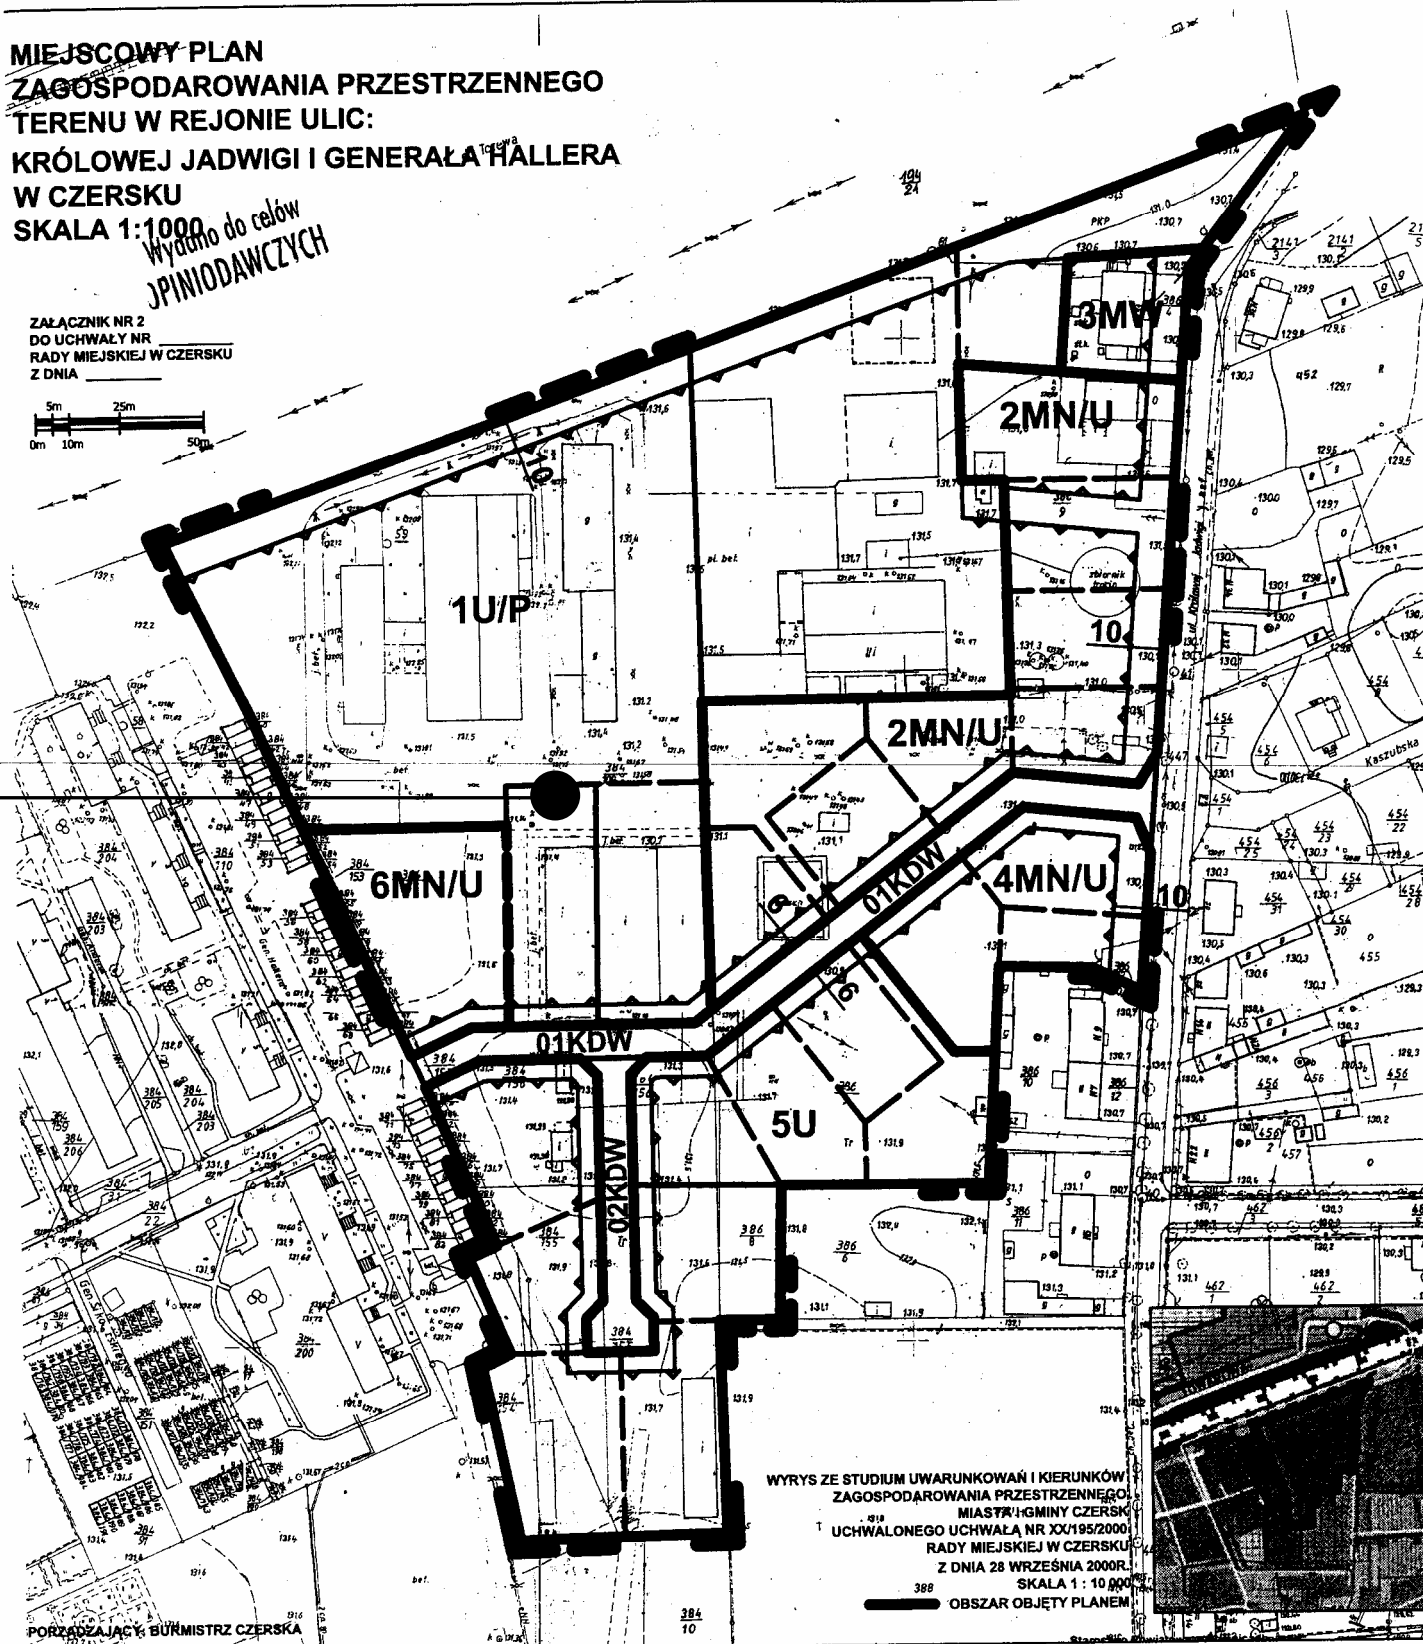


Załącznik do Uchwały Nr IV/23/11
Rady Miejskiej w Czernsku z dnia 24 lutego 2011 r.
w sprawie przystąpienia do sporządzenia zmiany miejscowego planu zagospodarowania
przestrzennego części miasta Czernsk w rejonie ulic Królowej Jadwigi i Gen. Hallera w Czernsku

**MIEJSCOWY PLAN
ZAGOSPODAROWANIA PRZESTRZENNEGO
TERENU W REJONIE ULIC:
KRÓLOWEJ JADWIGI I GENERAŁA HALLERA
W CZERNSKU**

SKALA 1:1000
*Wydatki do celów
JPNIODAWCZYCH*

ZALĄCZNIK NR 2
DO UCHWAŁY NR
RADY MIEJSKIEJ W CZERNSKU
Z DNIA

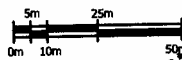

WYRYS ZE STUDIUM UWARUNKOWAŃ I KIERUNKÓW
ZAGOSPODAROWANIA PRZESTRZENNEGO
MIASTA/ GMINY CZERNSK
UCHWALONEGO UCHWAŁĄ NR XX/195/2000
RADY MIEJSKIEJ W CZERNSKU
Z DNIA 28 WRZEŚNIA 2000R.
SKALA 1 : 10 000

— OBSZAR OBJĘTY PLANEM

PORZĄDKAJĄCY: BURMISTRZ CZERNSKA

Obszar objęty opracowaniem miejscowego planu zagospodarowania przestrzennego