


RG

Pi=103,32 kW
Pszcz=79,86 kW
Iszcz=124,76 A

Profi Line 2/1000

Profi Line 2/1000

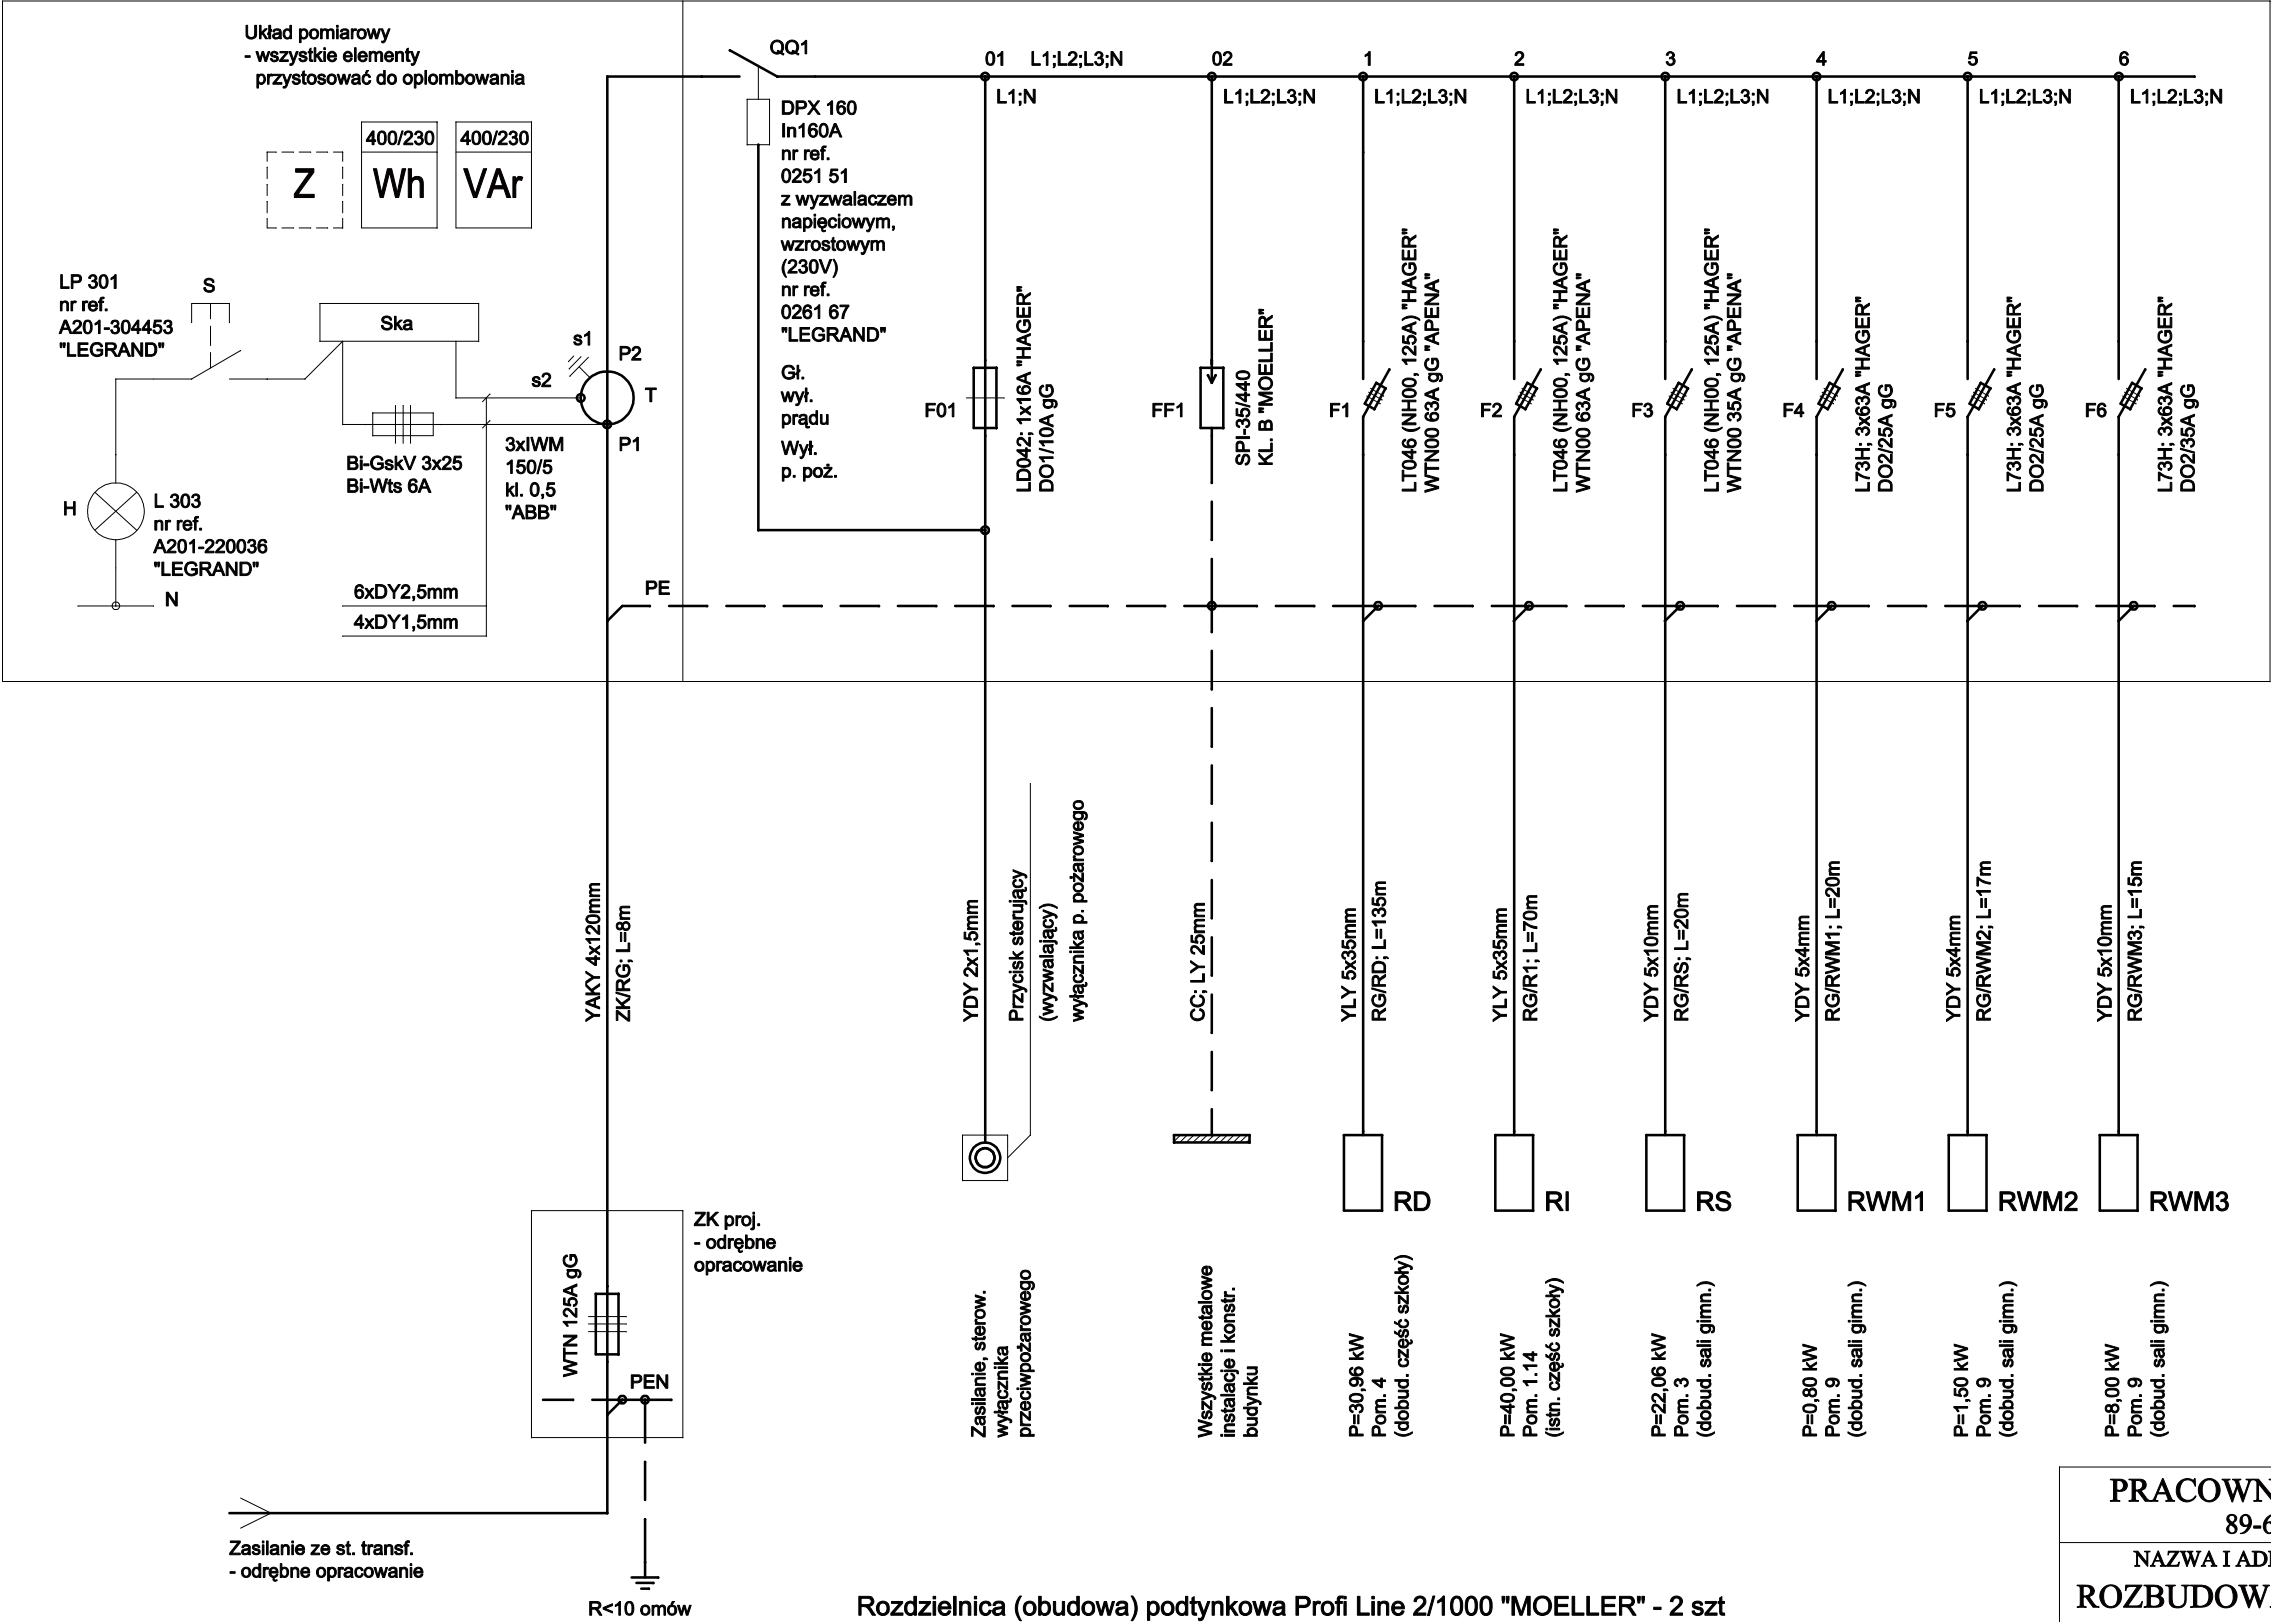

PRACOWNIA PROJEKTOWA ZDZISŁAW KUFEL 89-600 CHOJNICE UL. SUKIENNIKÓW 6			
NAZWA I ADRES PROJEKTOWANEGO OBIEKTU BUDOWLANEGO: ROZBUDOWA I PRZEBUDOWA SALI GIMNASTYCZ. PRZY SZKOLE PODSTAWOWEJ NR 1 W M. CZERSK PRZY UL. DWORCOWEJ I UL. DR. ZIELIŃSKIEGO			
NAZ. RYS:	ROZDZIELNIA RG - SCHEMAT	SKALA:	
RODZ. DOK:	ELEKTRYCZNA	NR RYS:	1/1
SPRAWDZAJĄCY: ALOZY ZNAJDEK BUA-III/447/63/Bg 725/75 Bg AUB-KZ-7210/77/90 specjalność instalacyjno inżynierska w zakresie instalacji i sieci elektrycznych		PROJEKTANT: MAREK ZNAJDEK UAN-KZ-7210/36/89 AUB-KZ-7210/75/90 specjalność instalacyjno inżynierska w zakresie instalacji i sieci elektrycznych	
DATA:	31.07.2006	DATA:	31.07.2006