


ZAŁĄCZNIK NR 1  
DO UCHWAŁY NR ...  
RADY MIEJSKIEJ W CZERSKU  
Z DNIA ...

MIEJSCOWY PLAN ZAGOSPODAROWANIA  
PRZESTRZENNEGO

TERENU W REJONIE ULICY JANA PAWŁA II  
W CZERSKU

ORGAN SPORZĄDZAJĄCY:  
Burmistrz Czerska

skala: 1:1000

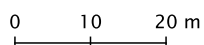

- CZĘŚĆ GRAFICZNA -

OZNACZENIA OBOWIĄZUJĄCYCH USTALEŃ

- ■ - granica obszaru objętego planem
- - linie rozgraniczające tereny o różnym przeznaczeniu lub różnych zasadach zagospodarowania


△ — - nieprzekraczalne linie zabudowy

↔<sup>6</sup> - wymiarowanie (w metrach)

przeznaczenie terenu:

**US** - teren usług sportu i rekreacji

○ — - granica strefy ochrony konserwatorskiej "B"

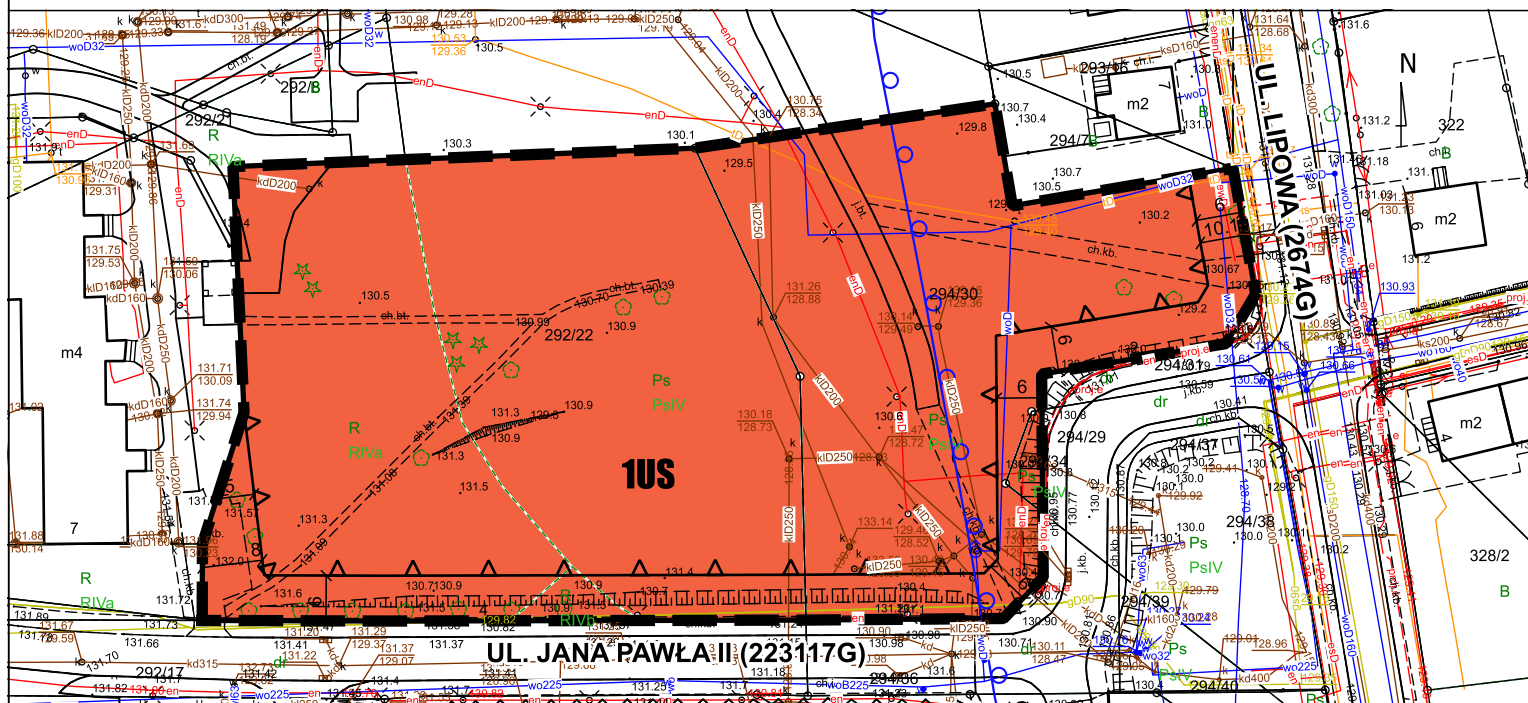

Mapa podkładowa udostępniona przez Powiatowy Ośrodek Dokumentacji Geodezyjnej i Kartograficznej w Chojnicach na podstawie licencji nr GE.6642.2622.2025\_2202\_P z dnia 24.07.2025; Układ współrzędnych płaskich prostokątnych PL-2000, pas 6

Wyrys ze Studium uwarunkowań i kierunków zagospodarowania przestrzennego miasta i gminy Czersk uchwalonego uchwałą nr LII/599/22 Rady Miejskiej w Czersku z dnia 20 grudnia 2022 r.

UŻYTKOWANIE TERENÓW

- - tereny zabudowane o funkcji mieszkaniowej, usługowej i innej
- - łąki, pastwiska, sady
- - tereny rolne
- - pozostałe tereny

KOMNIKACJA I INFRASTRUKTURA TECHNICZNA

- - droga powiatowa
- - droga gminna
- - drogi i ścieżki rowerowe

OBZARY I OBIEKTY OBJĘTE OCHRONĄ KONSERWATORSKĄ

- - strefa ochrony konserwatorskiej "B"

— - granica obszaru objętego planem skala 1: 5000

0 50 100 m

PLANOWANIE PRZESTRZENNE

- - tereny, dla których obowiązują aktualne miejscowe plany zagospodarowania przestrzennego
- - obszary zdegradowane
- - obszar rewitalizacji

\* - całe miasto zawiera się w granicach Obszaru Specjalnej Ochrony Ptaków Natura 2000 "Bory Tucholskie" PLB220009

