

# UZGODNIENIE NR 331/10

istniejące kable energetyczne będące w naszej eksploatacji namiesiono orientacyjnie wg oznaczenia:

- Kable SN
- Kable nn
- Kable oświetleniowe
- Linia napowietrzna (SN nn)


Ustala się strefę ochronną z każdej strony kabla, którego należy alokować w istniejącym zakresie. W strefie ochronnej prace należy prowadzić ręcznie. Wszystkie prace wykonywane w pobliżu linii kablowych i napowietrznych należy wykonać zgodnie z PN-7945-05 i PN-9045-05:106-1. Uzgodnienie należy uwzględnić przed rozpoczęciem robót i powiadomić właściwy Rejon o dokładnym terminie ich rozpoczęcia z zachowaniem 7-dniowego wyprzedzenia. Na danym terenie mogą znajdować się kable nie będące własnością RE Chojnice.

Uzgodnienie dotyczy proj. drogi i kanalizacji deszczowej w legn. przed przystąpieniem do proj. budowy drogi, kablowych kable i stopy energetyczne oznaczone A-B, projektowane na koszt inwestora. Na budowę kanalizacji deszczowej i kanalizacji technicznych. W miejscu skrzyżowania proj. drogi i kanalizacji z kablami energetycznymi na kable należy wykonać wykop o głębokości 2 m.

Uzgodnienie ważne 2 lata. Zgodzenie się wykonawcy z warunkami umowy. Zgodzenie się z kł. Rej. Eneq. przed rozpoczęciem wykonywania prac. Wykopy celom sprawdzenia stanu technicznego naszych urządzeń w miejscach skrzyżowań i zbliżeń.

Kable i urządzenia energetyczne dostosować do nowego poziomu drogi.

ENEA Operator Sp. z o.o.  
Rejon Dystrybucji Chojnice  
Sekcja Rozwoju  
Kierownik  
Janusz Formella

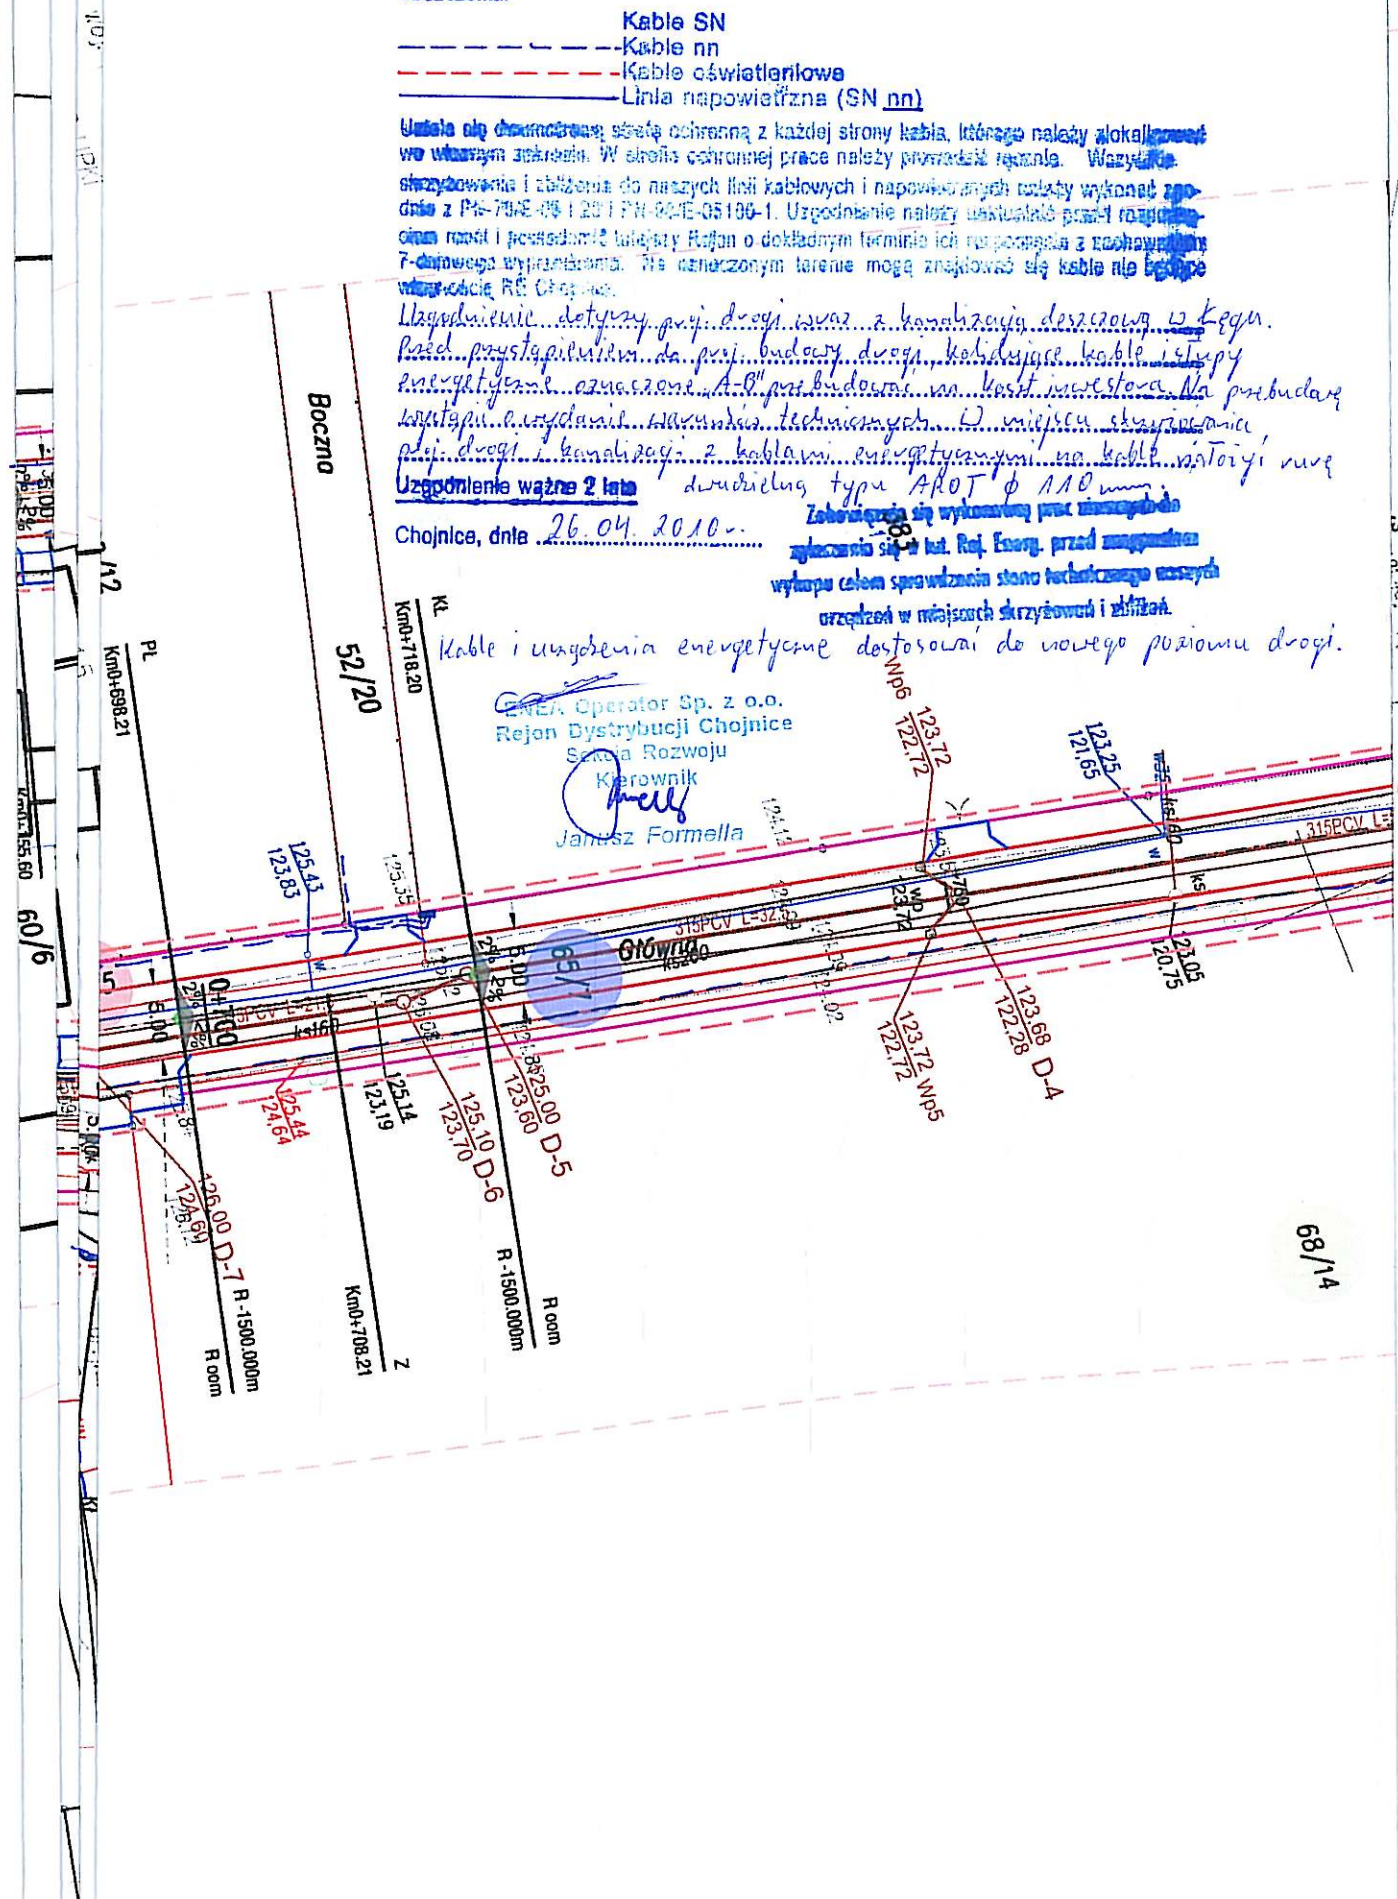

## LEGENDA

- Proj nawierzchnia z BA - jezdnia
- Proj nawierzchnia z kostki bet gr. 8cm - zjazd indywidualny (kolor czarny)
- Proj nawierzchnia z kostki bet gr. 6cm - ciąg pieszorowerowy (kolor czerwony)
- Proj nawierzchnia z kostki bet gr. 6cm - chodnik (kolor szary)
- Proj krawężnik bet. 100x30x15 - "wysoki"
- Proj krawężnik bet. 100x30x15 - "niski"
- Proj opornik drogowy bet. 100x25x12
- Proj obrzeże bet. 100x30x8
- Zakres projektu budowlanego
- Wp Proj wpust deszczowy
- Projektowana kanalizacja deszczowa
- Działki przeznaczone do podziału
- Działki przeznaczone do przejęcia przez gminę w całości
- Pozostałe działki przez które przebiega droga publiczna

Niniejszym oświadczam, że projekt budowlany opracowano metodą elektroniczną na bazie mapy sytuacyjno-wysokościowej, która jest zgodna z oryginałem przyjętym do zasobu Powiatowego Ośrodka Dokumentacji Geodezyjnej i Kartograficznej w Chojnicach KERG 165/10

## Nazwa i adres obiektu budowlanego

Budowa drogi gminnej  
Łąg Wądoły gr. Gm. Czarna Woda - nr drogi 224062G  
wraz z kanalizacją deszczową w Gminie Czersk

Inwestor: Gmina Czersk

Nazwa rysunku		Skala 1:500	
Projekt zagospodarowania		Nr rys 1	
Branża	Imię i nazwisko	Uprawnienia	Podpis
Projektant br. drogowa	Władysław Błaszowski		
Sprawdził br. drogowa	mgr inż. Jan Burglin		
Projektant br. sanitarna	Zygmunt Cheba		
Sprawdził br. sanitarna	mgr inż. Anna Roman		
19 kwiecień 2010			