


# SCHEMAT IDEOWY ROZDZIELNI RG2

- A1 – ośw. komunikacja pływacka  
A2 – ośw. komunikacja  
A3 – ośw. ewakuacyjne  
A4 – gniazda komunikacja  
A5 – gniazda komunikacja pływacka

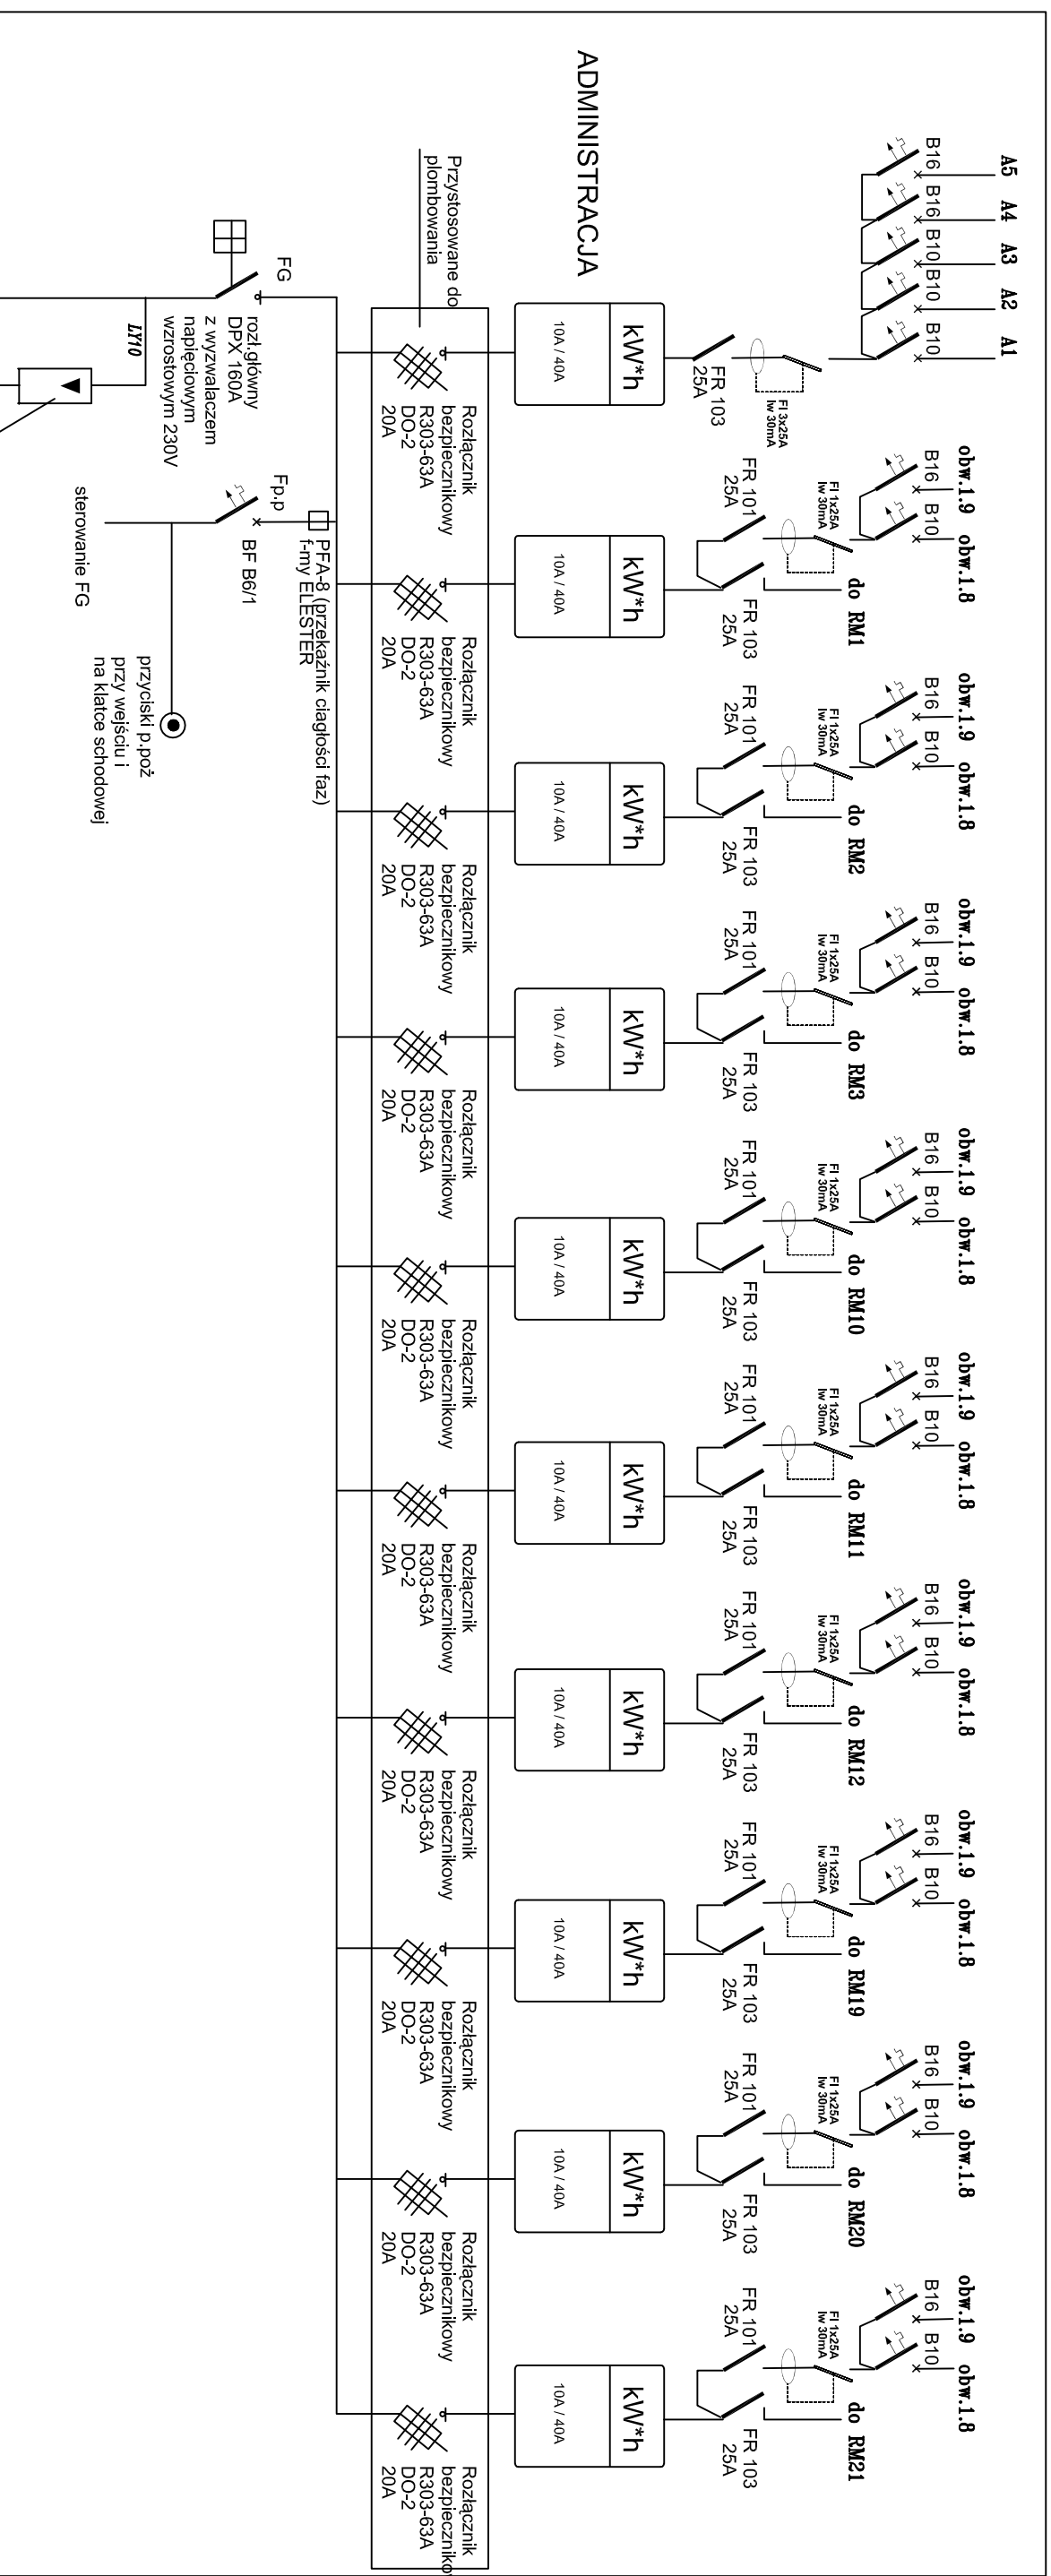

PRACOWNIA USŁUG PROJEKTOWYCH MARIUSZ KŁOSOWSKI		89-604 CHOJNICE ul. Gaińska 54	
NAZWA I ADRES PROJEKTOWANEGO OBJEKTU BUDOWLANEGO		BUDYNEK MIESZKAŁNY WIELOROZNYNY WRAZ Z INFRASTRUKTURĄ TOWARZYSZĄCĄ NA DZIAŁKACH NR 2247 / 2248, 2249, 2258, 2259, 2260 W MIEJSCOWOŚCI CZESK INWESTOR: GMINA CZESK, UL. KOSCIUSZKI 27, 89-650 CZESK	
TEMAT: Schemat rozdzielni RG2		SKALA	
BRANŻA ELEKTRYCZNA		NR RYS	
PROJEKTANT I INSTALACJE ELEKTRYCZNE INŻ. ELIGENIUSZ SZCZUŁA UAMAKZ737012897 UFR: NR 154498		BRANŻA I INSTALACJE ELEKTRYCZNE SPECJALNOŚĆ: INSTALACJE ELEKTRYCZNE WSP. INŻ. ADAM LINDA TG. G42002	
17.12.2009		17.12.2009	
		E 4	