


# SCHEMAT IDEOWY ROZDZIELNI RG3

- A1 – ośw. komunikacja pismna  
A2 – ośw. komunikacja  
A3 – ośw. ewakuacyjne  
A4 – gniazda komunikacja  
A5 – gniazda komunikacja pismna

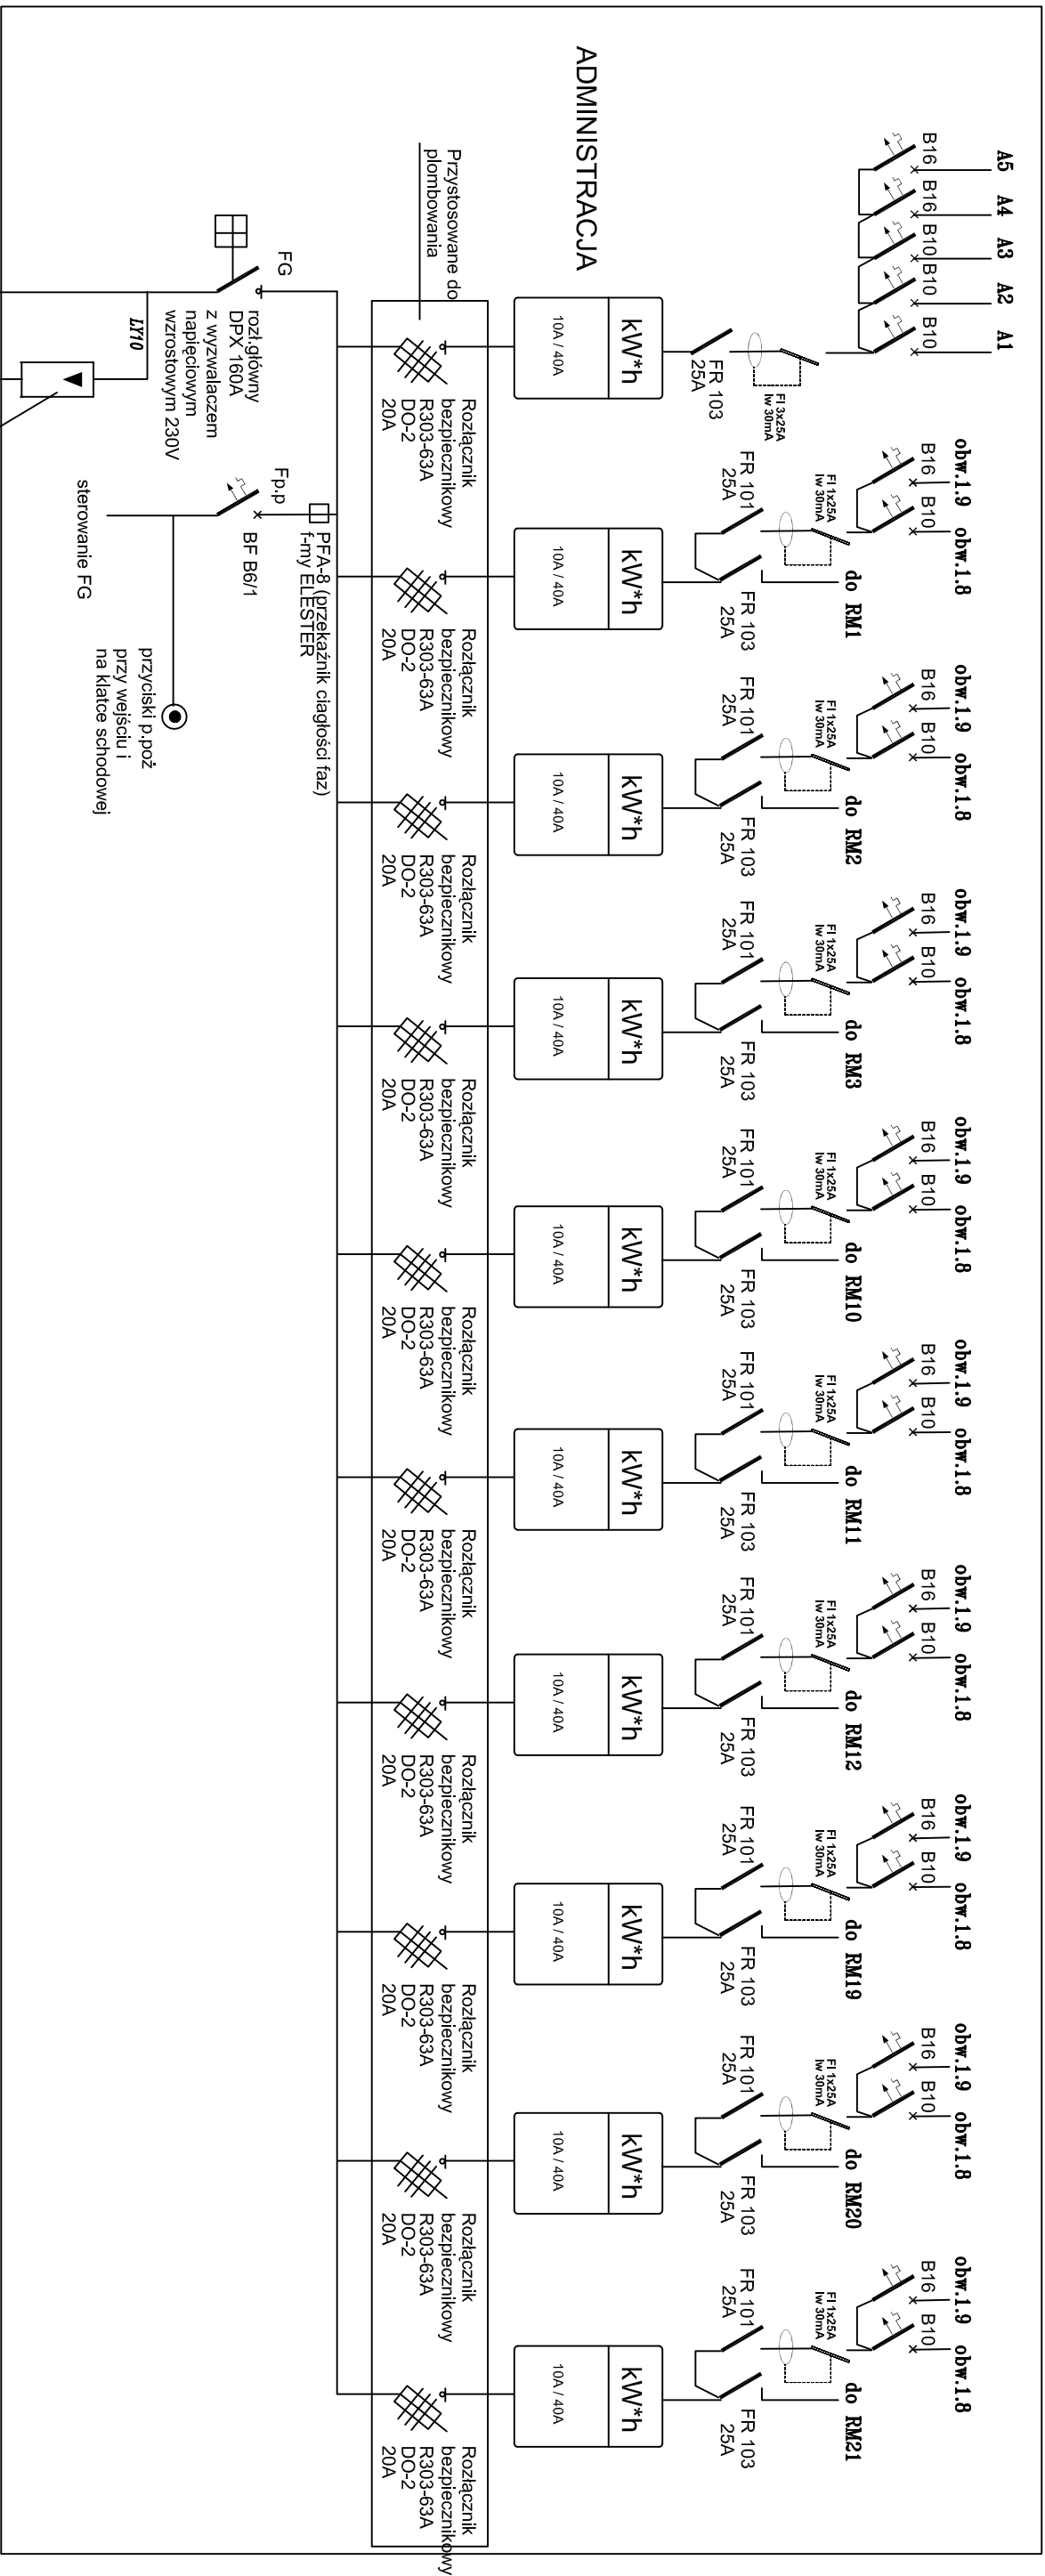

w.l.z YKY 5x50mm<sup>2</sup>  
w budynku ułożyć w rurce instalacyjnej RL p/ł  
ze złącza kablowego przy budynku  
(wg. oddzielnego opracowania)

<b>PRACOWNIA USŁUG PROJEKTOWYCH</b> <b>MARIUSZ KŁOSOWSKI</b> 69-604 CHOJNICE ul.Ścisłkiewicza 54	
NAZWA I ADRES PROJEKTOWANEGO OBIEKTU BUDOWLANEGO	<b>BUDYNEK MIESZKAŁNI WIELOORODZINNY</b> <b>WRAZ Z INFRASTRUKTURĄ TOWARZYSZĄCĄ NA DZIAŁKACH</b> <b>NR 2247 / 2248, 2249, 2258, 2259, 2260 W MIEJSCOWOŚCI CZEŃSK</b> INWESTOR: GMINA CZEŃSK, UL. KOSZUŁUSZŃ 27, 69-650 CZEŃSK
TEMAT: Schemat rozdzielni RG3 <b>BRANŻA ELEKTRYCZNA</b>	SKALA NR RYS <b>E 5</b>
ROZDZIAŁ INSTALACJA ELEKTRYCZNA SPECYFIKACJA INSTALACJI ELEKTRYCZNEJ NR. ELEKTRYCZNY SCH.1.2 UMIK427107/2867 UPR. NR. 154/09	SPRAWOZDANIE INSTALACJI ELEKTRYCZNA SPECYFIKACJA INSTALACJI ELEKTRYCZNEJ MARIUSZ ADAM LINDA TG.04/2002
17.12.2009	17.12.2009
	17.12.2009