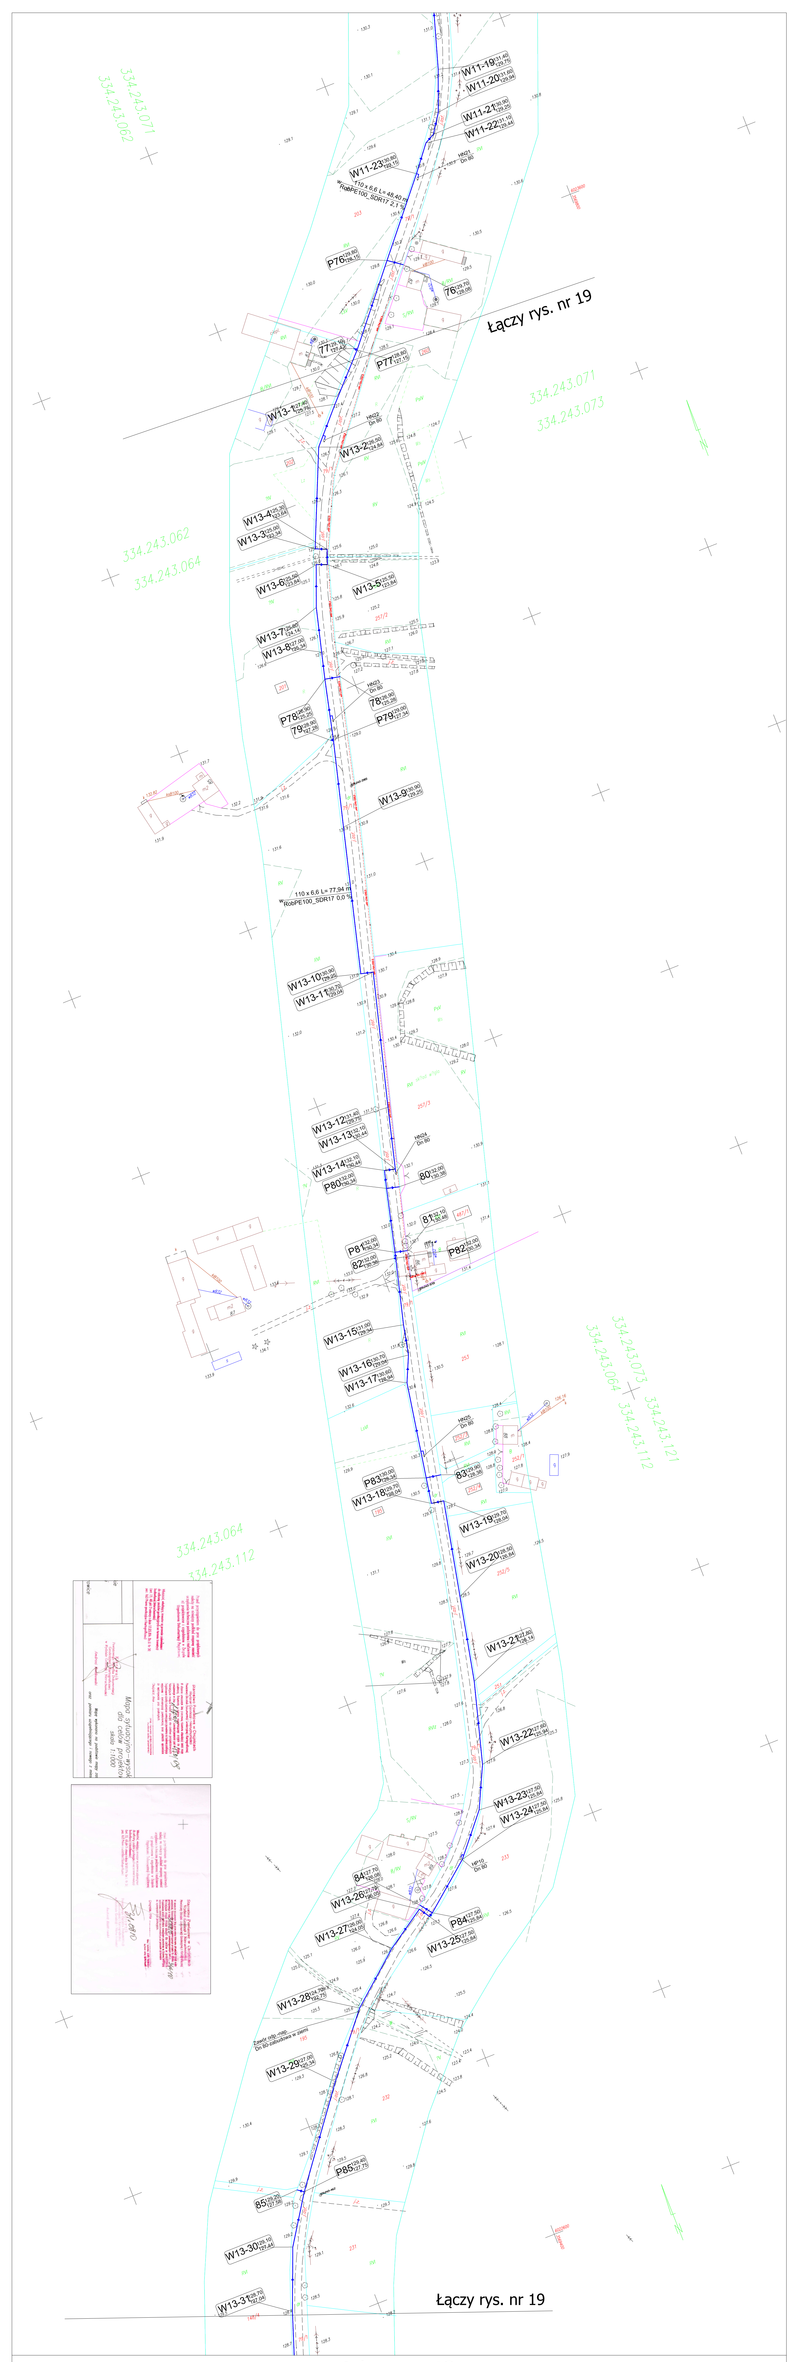


# Arkusz nr 13

Arkusz 13

woj.: pomorskie
powiat: chojnicki
gmina: Czersk
obręb: Będźmierowice

Mapa sytuacyjno–wysokościowa dla celów projektowych
skala 1:1000

Mapa wykonano na podstawie mapy zasadniczej oraz pomiaru uzupełniającego z miesiąca maja 2009 r.

Wykonawca:
Usługi Geodezyjne i Kartograficzne
"GEOTRASA"
Geodeta Uprawniony
Tomasz Szaran
nr upr.17300

KERG GN.7431–450/09 todt, dn. 17.08.2009r.

Legenda:
Zakres opracowania mapy
Projektowana sieć wodociągowa
196,9 Numer działki
Hydrant nadziemny DN 80
Hydrant podziemny DN 80
Zawór odp.-nap. DN 80

Oznaczenie węzła
W1-2 123,60 / 123,20
Rzędne terenu
Rzędne rury

14

SKALA 1:1000

PROJEKT ZAGOSPODAROWANIA TERENU

ADRES OBIEKTU: Będźmierowice, gm. Czersk, pow. chojnicki, woj. pomorskie

INWESTOR: WYMIANA SIECI WODOCIĄGOWEJ

TELEFAX: 052 395 15 00, 052 395 15 01

Opracowanie projektowe:
Projekt zagospodarowania terenu dostosowany do sieci miejscowego planu zagospodarowania przestrzennego