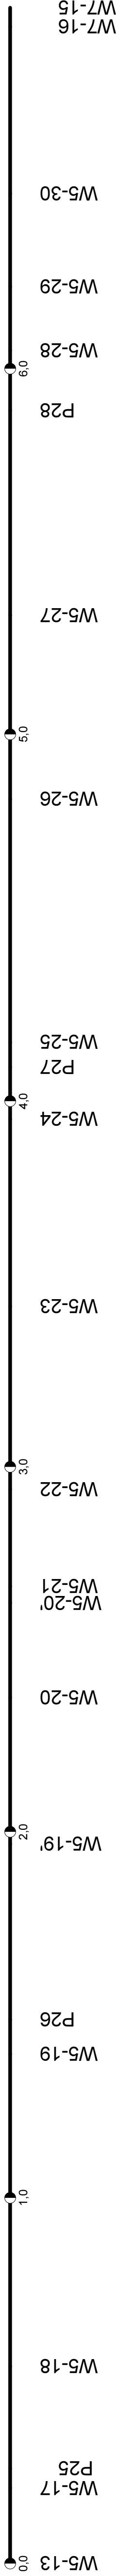


Biuro Usług Projektowych 82-500 Kwidzyn, ul. Kopernika 3 867-587-167	inwestor	GINIA CZERSK 89-450 Czersk, ul. Kościuszki 27
etap: 1. Budowa sieci wodociągowej wraz z przyłączami do granic działek w miejscowościach Będzimirzowie i Klaszkawa Gmina Czersk.		
zgodny z:	Skala: 1:100 1:1000 Data: 10.2013 r.	
Profil podłuczny sieci wodociągowej.		
Projektował:	lech, bud. Bolesław Winnicki	1720/EI/92
Sprawił:	mgr inż. Ireneusz Klak	POH/0223/PWCS/10
Asystent projektanta:	Krzysztof Winnicki	----
Nr rys.		35

[illegible]