


Połączyć zaprawą  
szczelnie

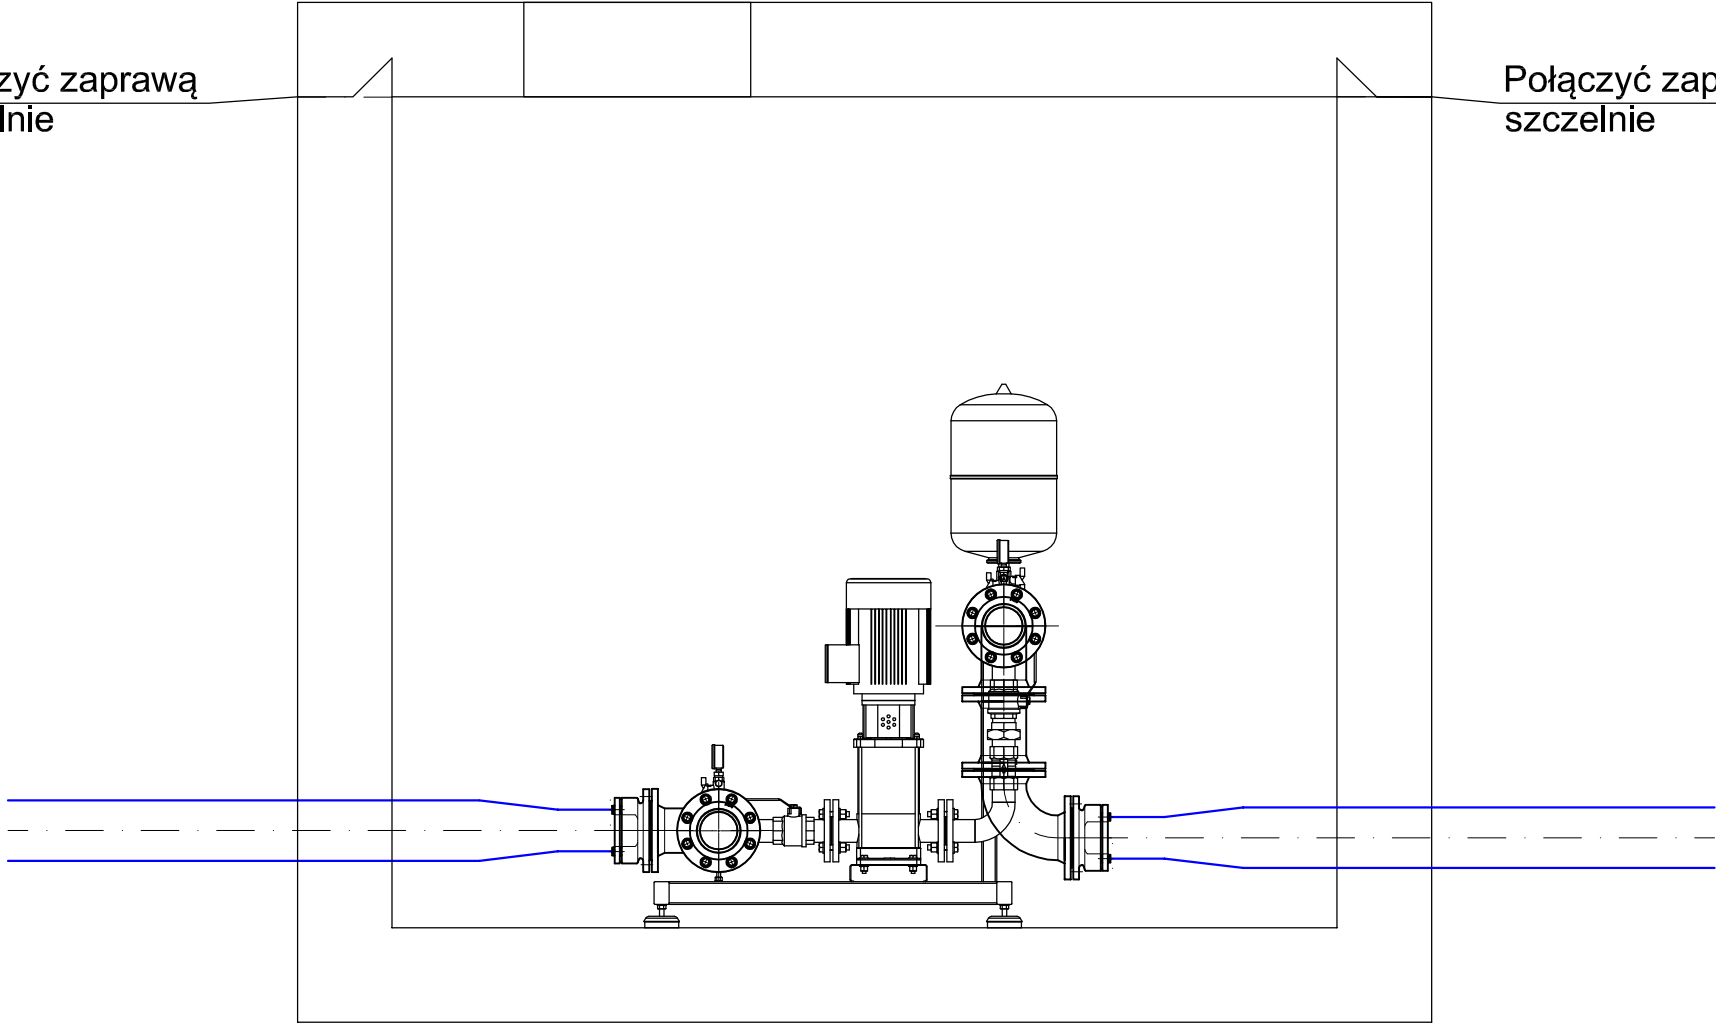

Połączyć zaprawą  
szczelnie

BIURO USŁUG PROJEKTOWYCH		TEMAT:		01.10.2013 r.
		Budowa sieci wodociągowej z rur PE wraz z przyłączami do granicy działek w miejscowościach Będźmierowice i Klaskawa gmina Czersk.		
		STACJA PODNOSZENIA CIŚNIENIA-PRZEKRÓJ		
INWESTOR		Gmina Czersk		FAZA: PROJEKT BUDOWLANO- WYKONAWCZY
ADRES		89 - 650 ul. Kościuszki 27		
OBIEKT		Sieć wodociągowa wraz z przyłączami.		
ADRES		m. Będźmierowice i Klaskawa		
BIURO USŁUG PROJEKTOWYCH 82-500 Kwidzyn, Kopernika 3 NIP 581-141-43-30 REGON 192618768 tel: 887-887-767				
biuroinstalacje@wp.pl				SKALA 1:20
projektował:	tech. bud. Bolesław Winnicki	1720/EI/92		NR RYS. 70
opracował:	Krzysztof Winnicki			
sprawdził:	mgr inż. Ireneusz Klak	POM/0223/PWOS/10		