


Przejście wodociągiem pod drogą krajową nr 22 kilometr 254+720 km
dz. nr 97 obręb Łąg-Czersk - Profil podłużny przejścia-przewiert sterowany

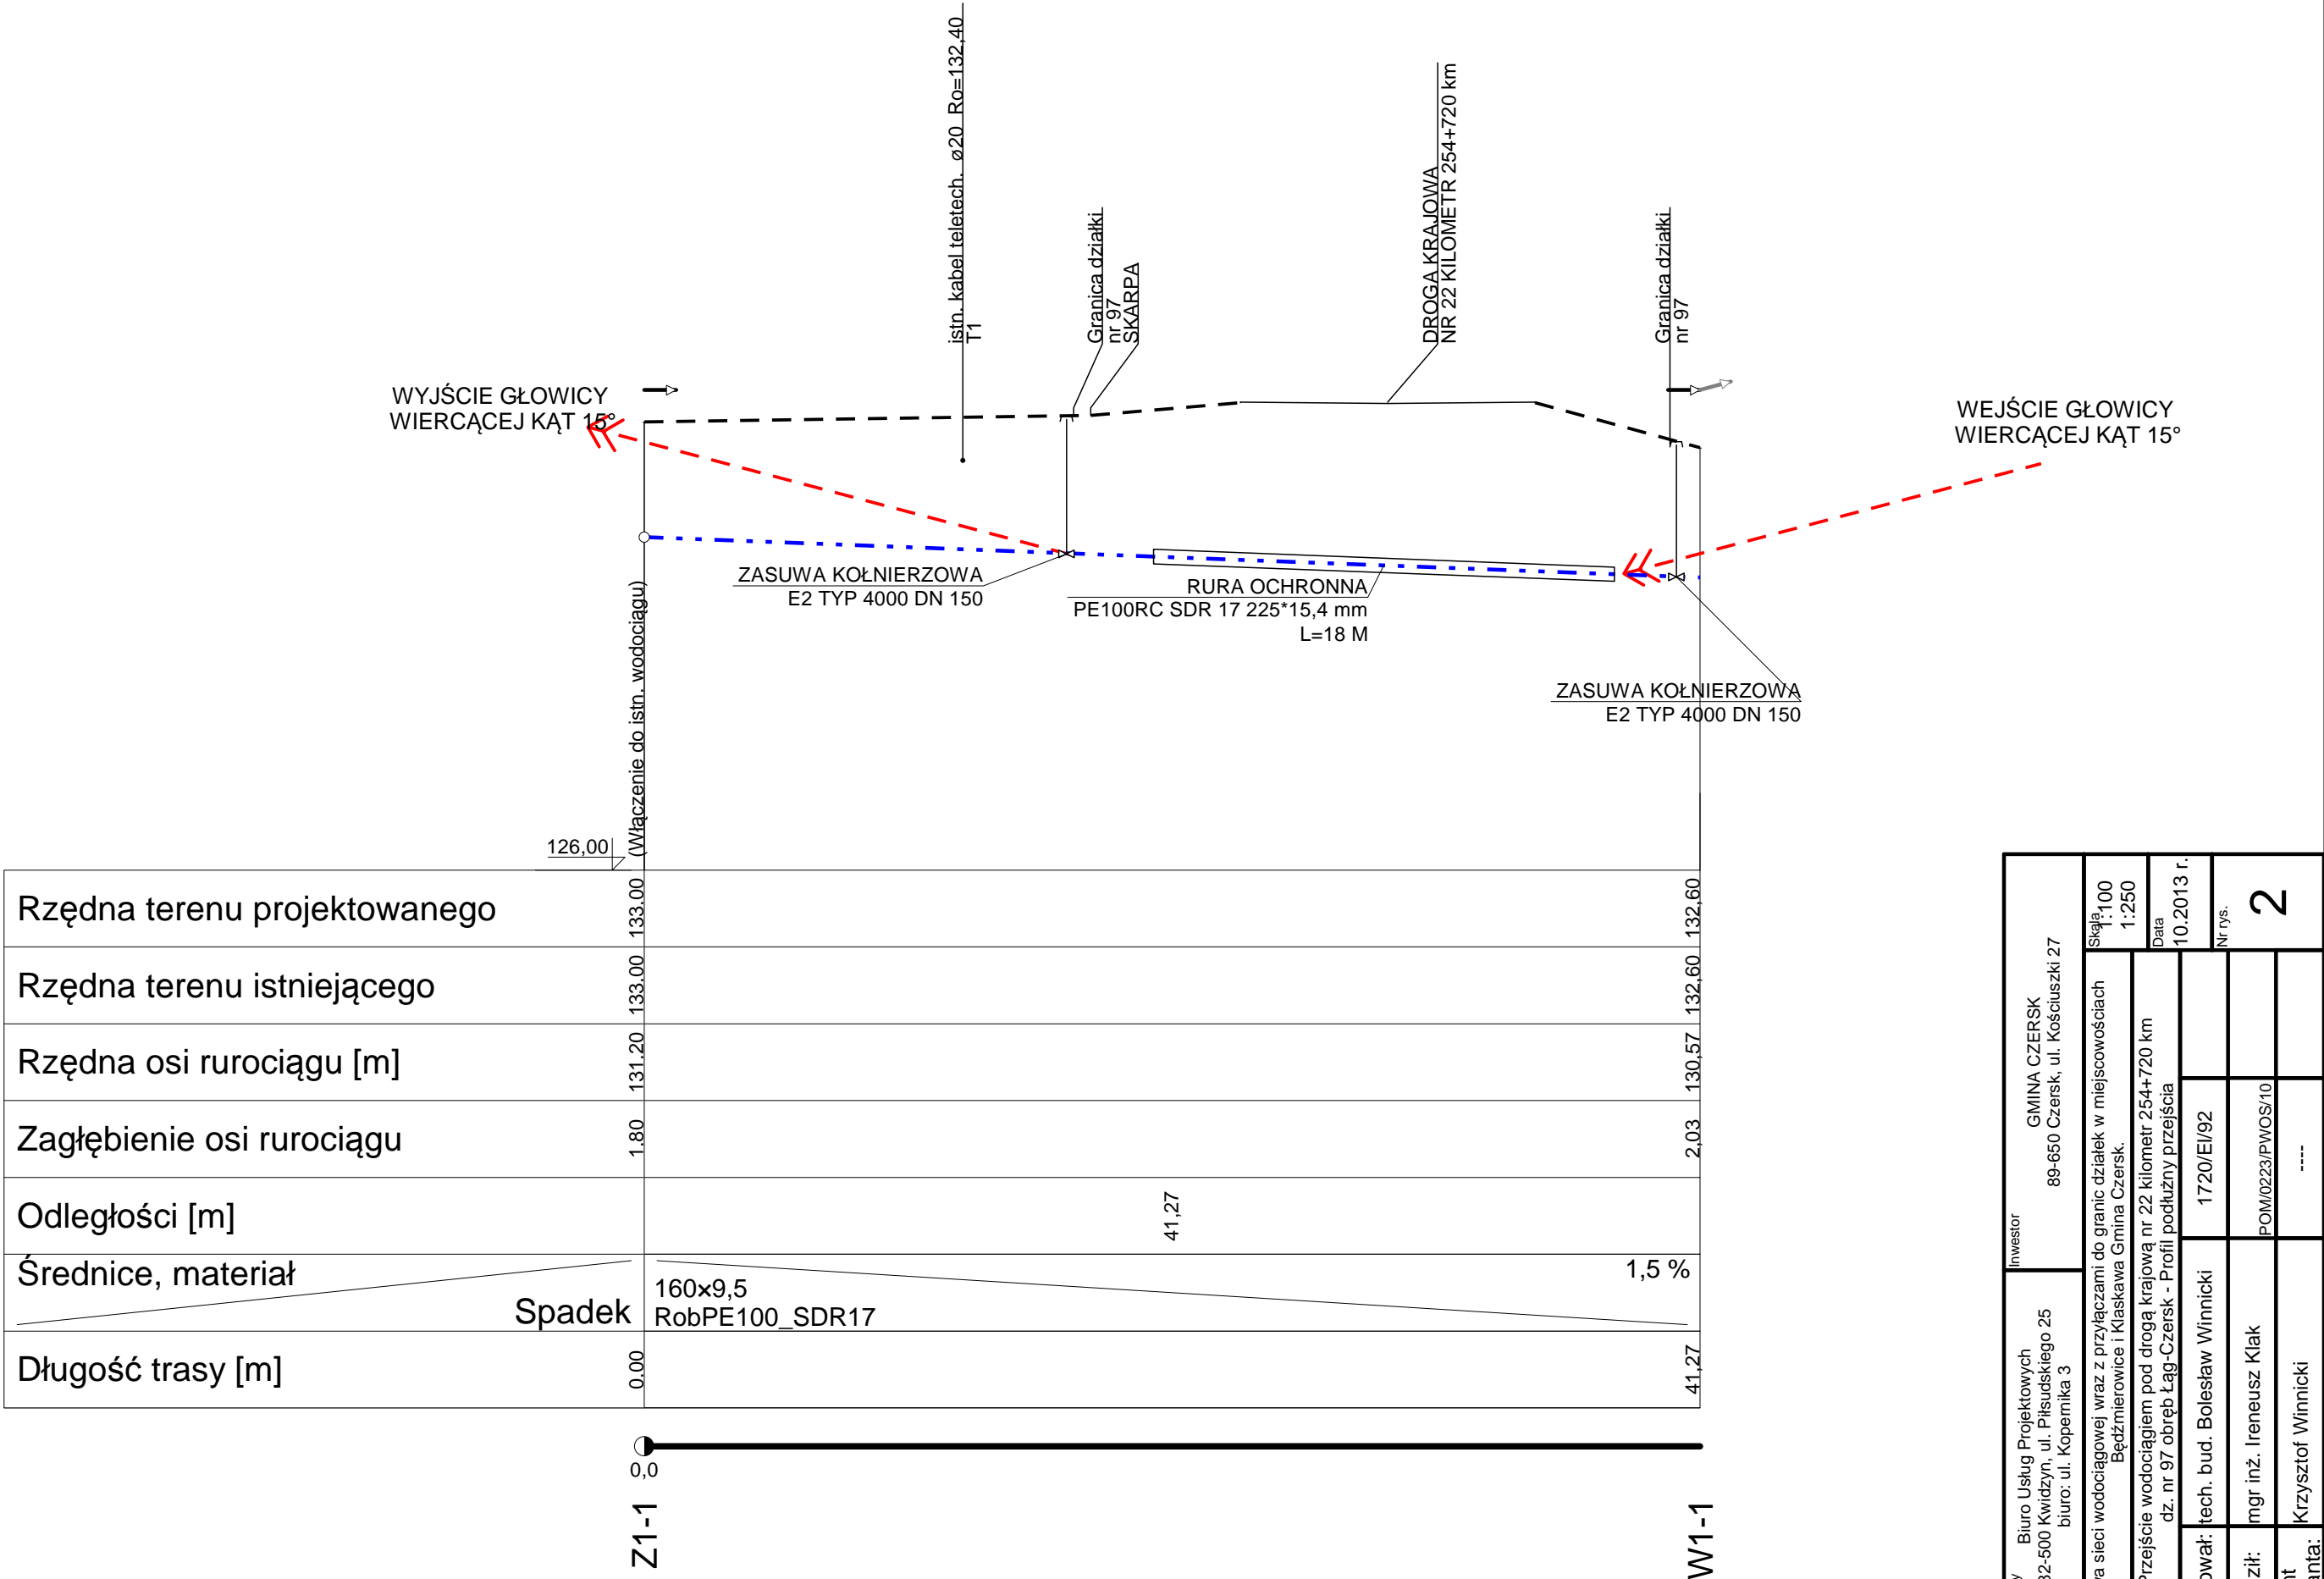

Nazwa firmy	Biurow Usług Projektowych 82-500 Kwidzyn, ul. Piłsudskiego 25 biuro: ul. Kopernika 3	Inwestor	GMINA CZERSK 89-650 Czersk, ul. Kościuszki 27
Tytuł rys.	Przebieg sieci wodociągowej wraz z przyłączami do granic działek w miejscowościach Będzimerowice i Klaskawa Gmina Czersk.	Skala	1:100
		Skala	1:250
		Data	10.2013 r.
Projektował:	mgr inż. Ireneusz Klak	1720/EI/92	
Sprawdził:	mgr inż. Ireneusz Klak	POM/0223/PWOS/10	
Asystent projektanta:	Krzysztof Winnicki	----	
			2