Rzut z góry

skala 1:100

ZAKRES OPRACOWANIA

504 PsV 59/2 32 79/2 437 65/2 3/1 84/1

121.3 120.3 120.4 121.3 120.3 121.4 120.3 199.99 dno 120.02 dno 121.7 121.9 122.1 121.9 122.0 121.9 122.0 121.0 122.1 122.2 120.01 dno 120.02 dno 121.5 120.3 121.2 120.4 121.4 121.5 120.3 121.4 121.6 120.4 121.5 120.3 121.1 121.5

istniejący przyczółek żelbetowy

719 40 520 674

A A B B j.gr.

Inwentaryzacja przepustu

A-A

skala 1:100

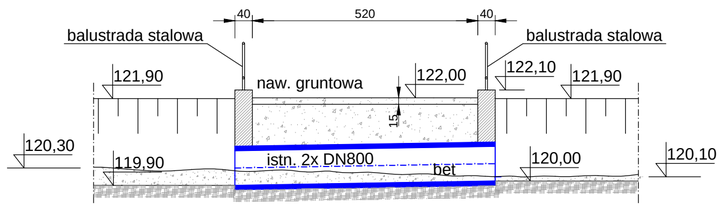

B-B

skala 1:100

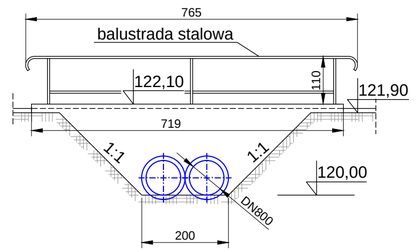

LEGENDA:

granica działek

granica opracowania

"EKO - MEW" Jan Blatkiewicz Ulica Łokietka 32-34, 66-400 Gorzów Wlkp.			
Inwestor	Gmina Czersk, ul. Kościuszki 27, 89-650 Czersk		
Temat	Przebudowa przepustu na rzece Klaskawska Struga w km 4+828, w miejscowości Struga		
Etap	Projekt budowlany		
Branża	Melioracje wodne		
Nazwa rysunku	Inwentaryzacja: Rzut z góry i przekroje przepustu drogowego	Rys. nr. M-01	Skala 1: 100
Autorzy	Nr uprawnień	Data	Podpis
Projektant mgr inż. Jan Blatkiewicz	75/83/Gw melioracje wodne	16.12.2016	
Sprawdzający mgr inż. Edward Marosz	73/79/Gw melioracje wodne do projektowania w zakresie pełnym 61/78/Gw konstrukcyjno budowlane do projektowania w zakresie pełnym	16.12.2016	