Rzut z góry
skala 1:100

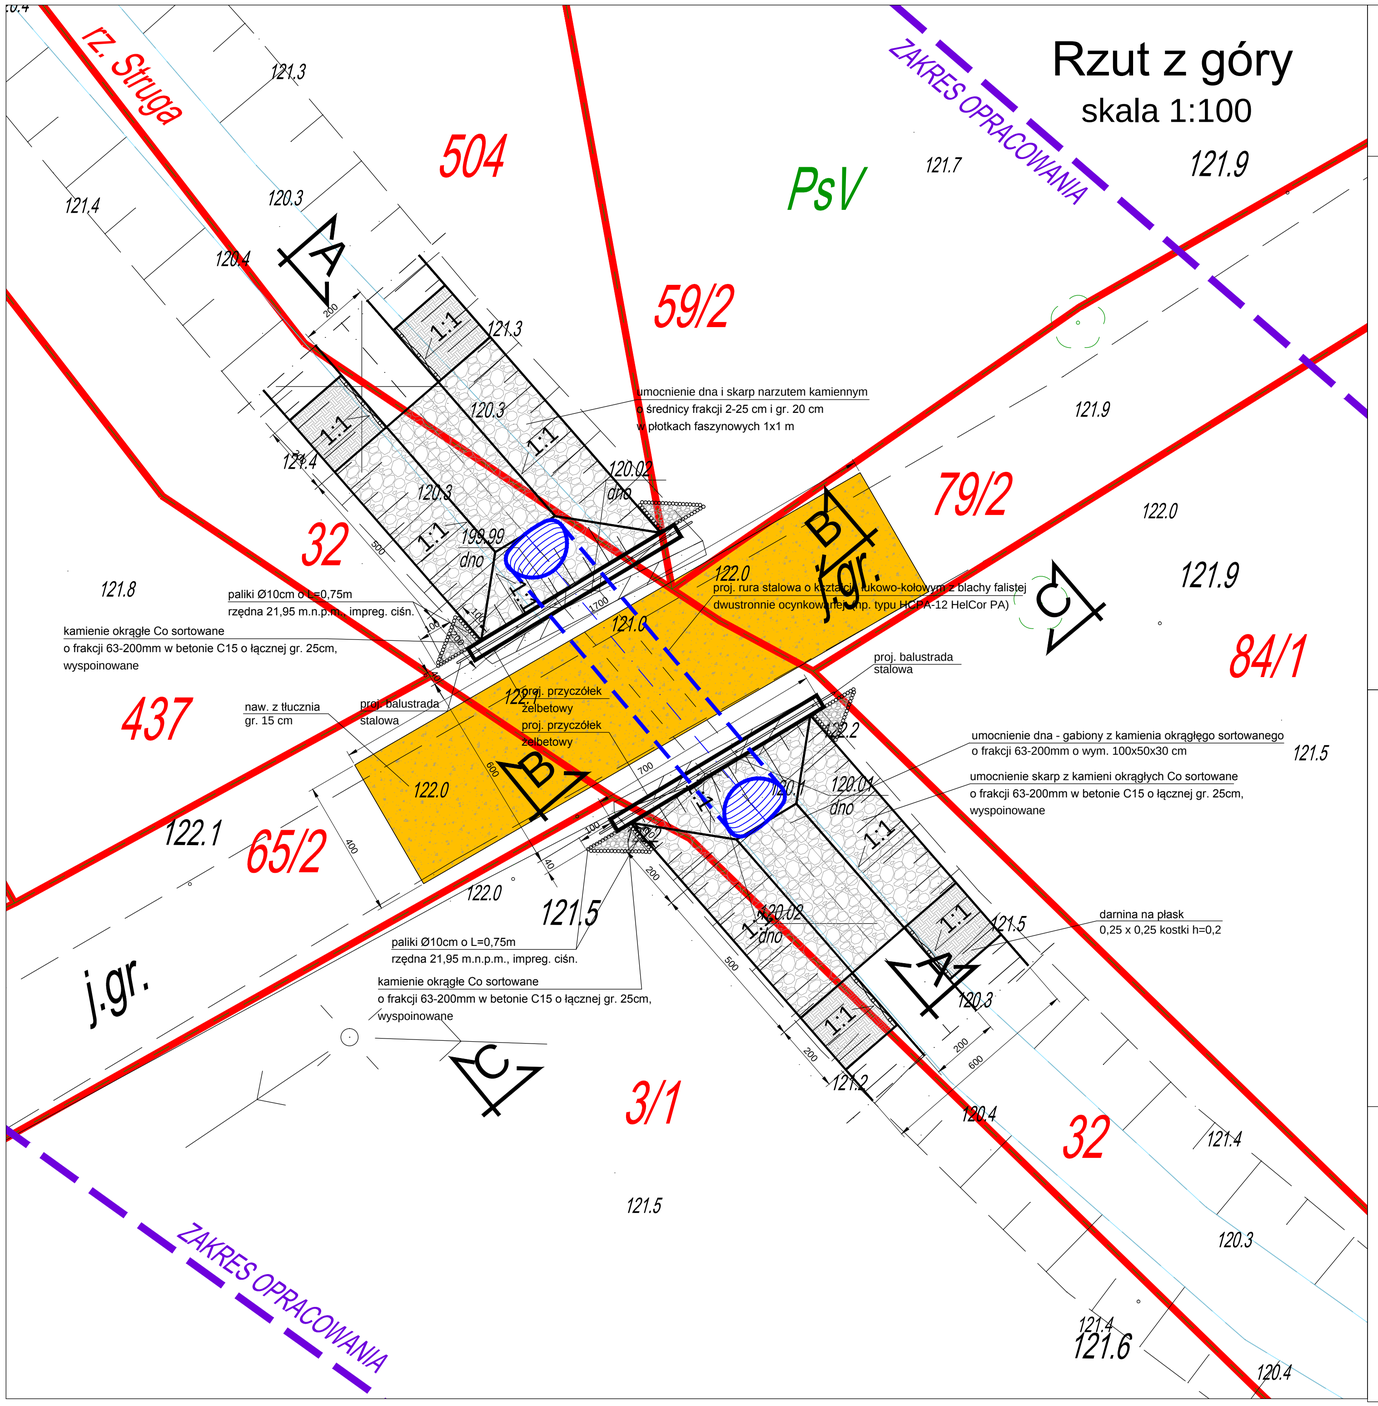

Przepust projektowany

A-A
skala 1:100

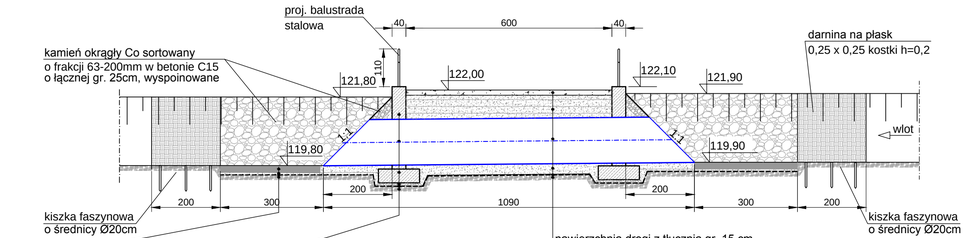

gabiony z kamienia okrągłego sortowanego
o frakcji 63-200mm o wym. 100x50x30 cm
pospółka gr.5 cm
geowłóknina o gęstości 200g/m2
grunt rodzimy

przyczółek żelbetowy
rura stalowa o kształcie łukowo-kołowym z blachy falistej
dwustronnie ocynkowanej (np. typu HCPA-12 HelCor PA)
fundament żelbetowy przyczółka
podsypka z pospółki gr. 10cm
geowłóknina o gęstości 200g/m2
grunt rodzimy

nawierzchnia drogi z tłucznia gr. 15 cm
zasypka zagęszczona do wskaźnika zagęszczenia
Is=0,98 wg normowej próby Proctora
maksymalna grubość warstwy w stanie luźnym 30 cm
rura stalowa o kształcie łukowo-kołowym z blachy falistej
dwustronnie ocynkowanej (np. typu HCPA-06 HelCor PA)
fundament z kruszywa gr. 30cm zagęszczony do Is=0,98 wg Proctora
geowłóknina o gęstości 200g/m2
grunt rodzimy

B-B
skala 1:100

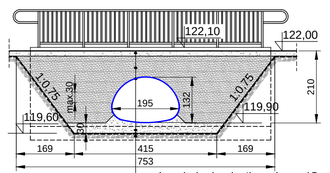

nawierzchnia drogi z tłucznia gr. 15 cm
zasypka zagęszczona do wskaźnika zagęszczenia
Is=0,98 wg normowej próby Proctora
maksymalna grubość warstwy w stanie luźnym 30 cm
rura stalowa o kształcie łukowo-kołowym z blachy falistej
dwustronnie ocynkowanej (np. typu HCPA-12 HelCor PA)
fundament z kruszywa gr. 30cm zagęszczony do Is=0,98 wg Proctora
geowłóknina o gęstości 200g/m2
grunt rodzimy

C-C
skala 1:100

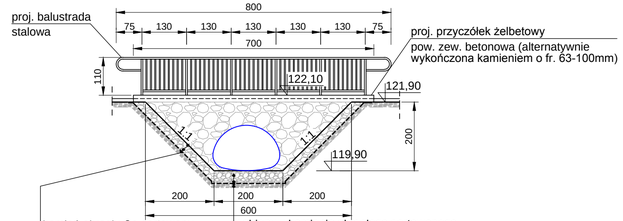

kamień okrągły Co sortowany
o frakcji 63-200mm
w betonie C15 o łącznej gr. 25cm,
wyspoinowane
geowłóknina o gęstości 200g/m2
grunt rodzimy

gabiony z kamienia okrągłego sortowanego
o frakcji 63-200mm o wym. 100x50x30 cm
pospółka gr.5 cm
geowłóknina o gęstości 200g/m2
grunt rodzimy

"EKO - MEW" Jan Białkiewicz Ulica Łokietka 32-34, 66-400 Gorzów Wlkp.			
Inwestor	Gmina Czersk, ul. Kościuszki 27, 89-650 Czersk		
Temat	Przebudowa przepustu na rzece Klaskawska Struga w km 4+828, w miejscowości Struga		
Etap	Projekt budowlany		
Branża	Melioracje wodne		
Nazwa rysunku	Rzut z góry i przekroje przepustu drogowego	Rys. nr. M-03	Skala 1: 100
Autorzy	Nr uprawnień	Data	Podpis
Projektant mgr inż. Jan Białkiewicz	75/83/Gw melioracje wodne	16.12.2016	
Sprawdzający mgr inż. Edward Marosz	73/79/Gw melioracje wodne do projektowania w zakresie pełnym 81/78/Gw konstrukcyjno budowlane do projektowania w zakresie pełnym	16.12.2016	