


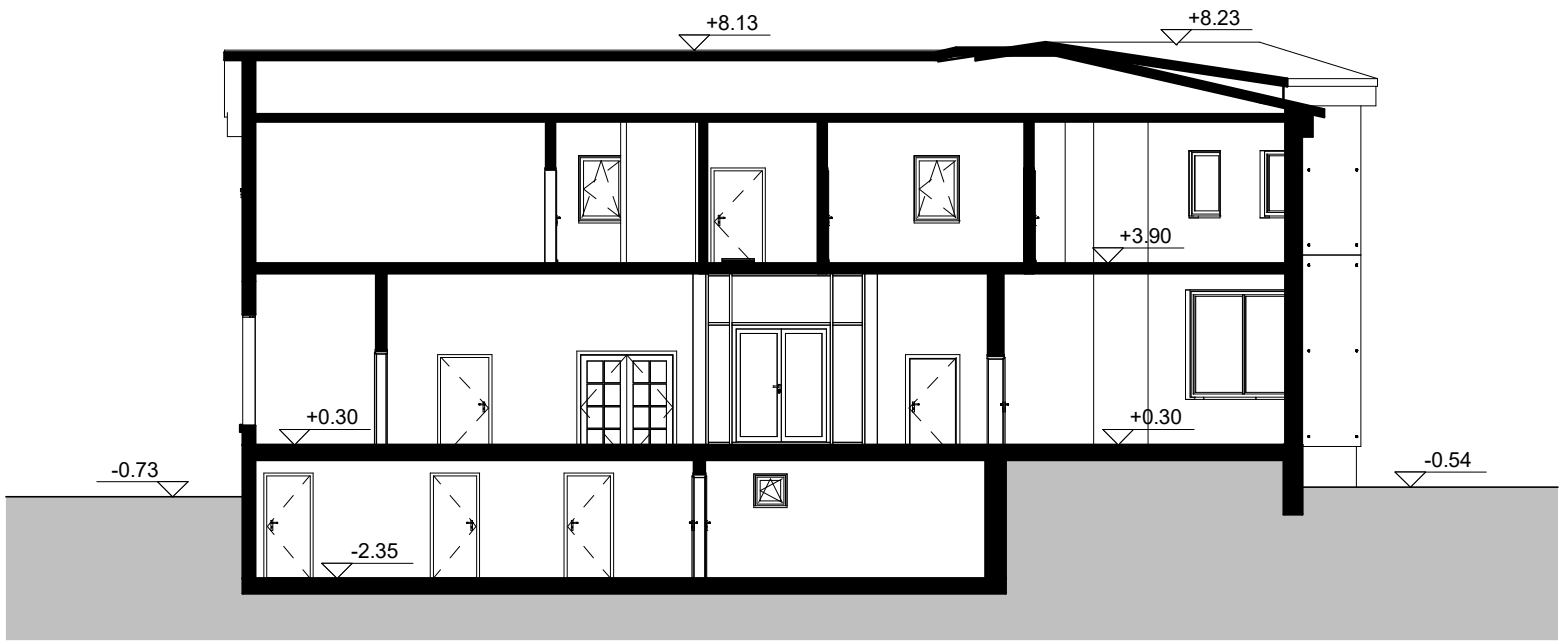

PRZEKRÓJ 2-2



PRZEKRÓJ 1-1

<div><div><div></div><div>planer</div></div><div><div>Autorska Pracownia Architektury Wiesław Redzimski</div><div>ul. Mickiewicza 9, 80-425 Gdańsk, tel/fax. 58 520 45 71, tel. kom. 602 128 054</div><div>planer@planer.com.pl,</div></div></div>			
Nazwa obiektu budowlanego		Przedmiot opracowania	
PRZEBUDOWA BUDYNKU		ARCHITEKTURA	
OŚRODKA KULTURY W CZERSKU		Etap opracowania	
		KONCEPCJA	
Adres obiektu budowlanego		Przedmiot rysunku	
UL. SZKOLNA 11 CZERSK		PRZEKROJE	
Numer projektu	Data opracowania	Skala rysunku	Numer rysunku
6/2019	12/08/2019	1 : 150	A/03
Projektant architektury			
mgr inż. arch. WIEŚLAW REDZIMSKI			
upr.bud. KI-II-7342-103/98 spec. architektura			
Asystent projektanta architektury			
inż. arch. BARTOSZ TYMIŃSKI			