Pipelife Inspector V4.41. Projekt: '06.06.2013-PZT-CZERSK.NTS', ark.roboczy: 'Arkusz roboczy 6', skala: 1 : 100, strona: 1:1 (1)

PIPELIFE

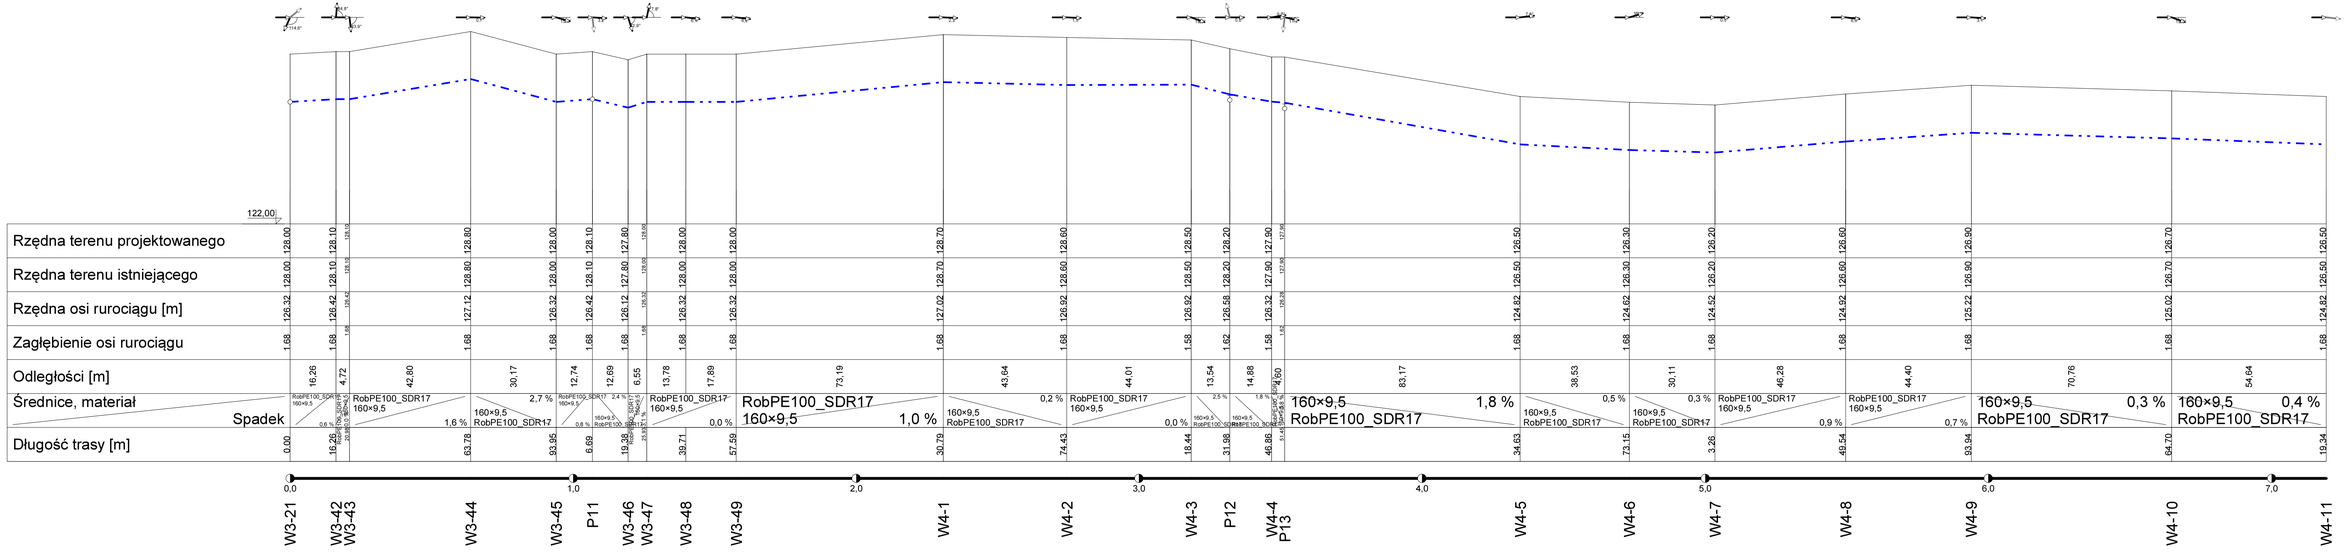

Nazwa firmy	Biuro Usług Projektowych 82-500 Kwidzyn, ul. Kopernika 3 887-887-767
Inwestor	GMINA CZERSK 89-650 Czersk, ul. Kościuszki 27
Temat	Budowa sieci wodociągowej wraz z przyłączami do granic działek w miejscowościach Bedźmierowice i Klaskawa Gmina Czersk.
Skala	1:100 1:1000
Tytuł rys.	Profil podłużny sieci wodociągowej.
Data	10.2013 r.
Projektował:	tech. bud. Bolesław Winnicki — 1720/EI/92
Sprawdził:	mgr inż. Ireneusz Klak — POM/0223/PWOS/10
Asystent projektanta:	Krzysztof Winnicki — ----
Nr rys.	32