


Rzut sceny 0.00 1 : 50

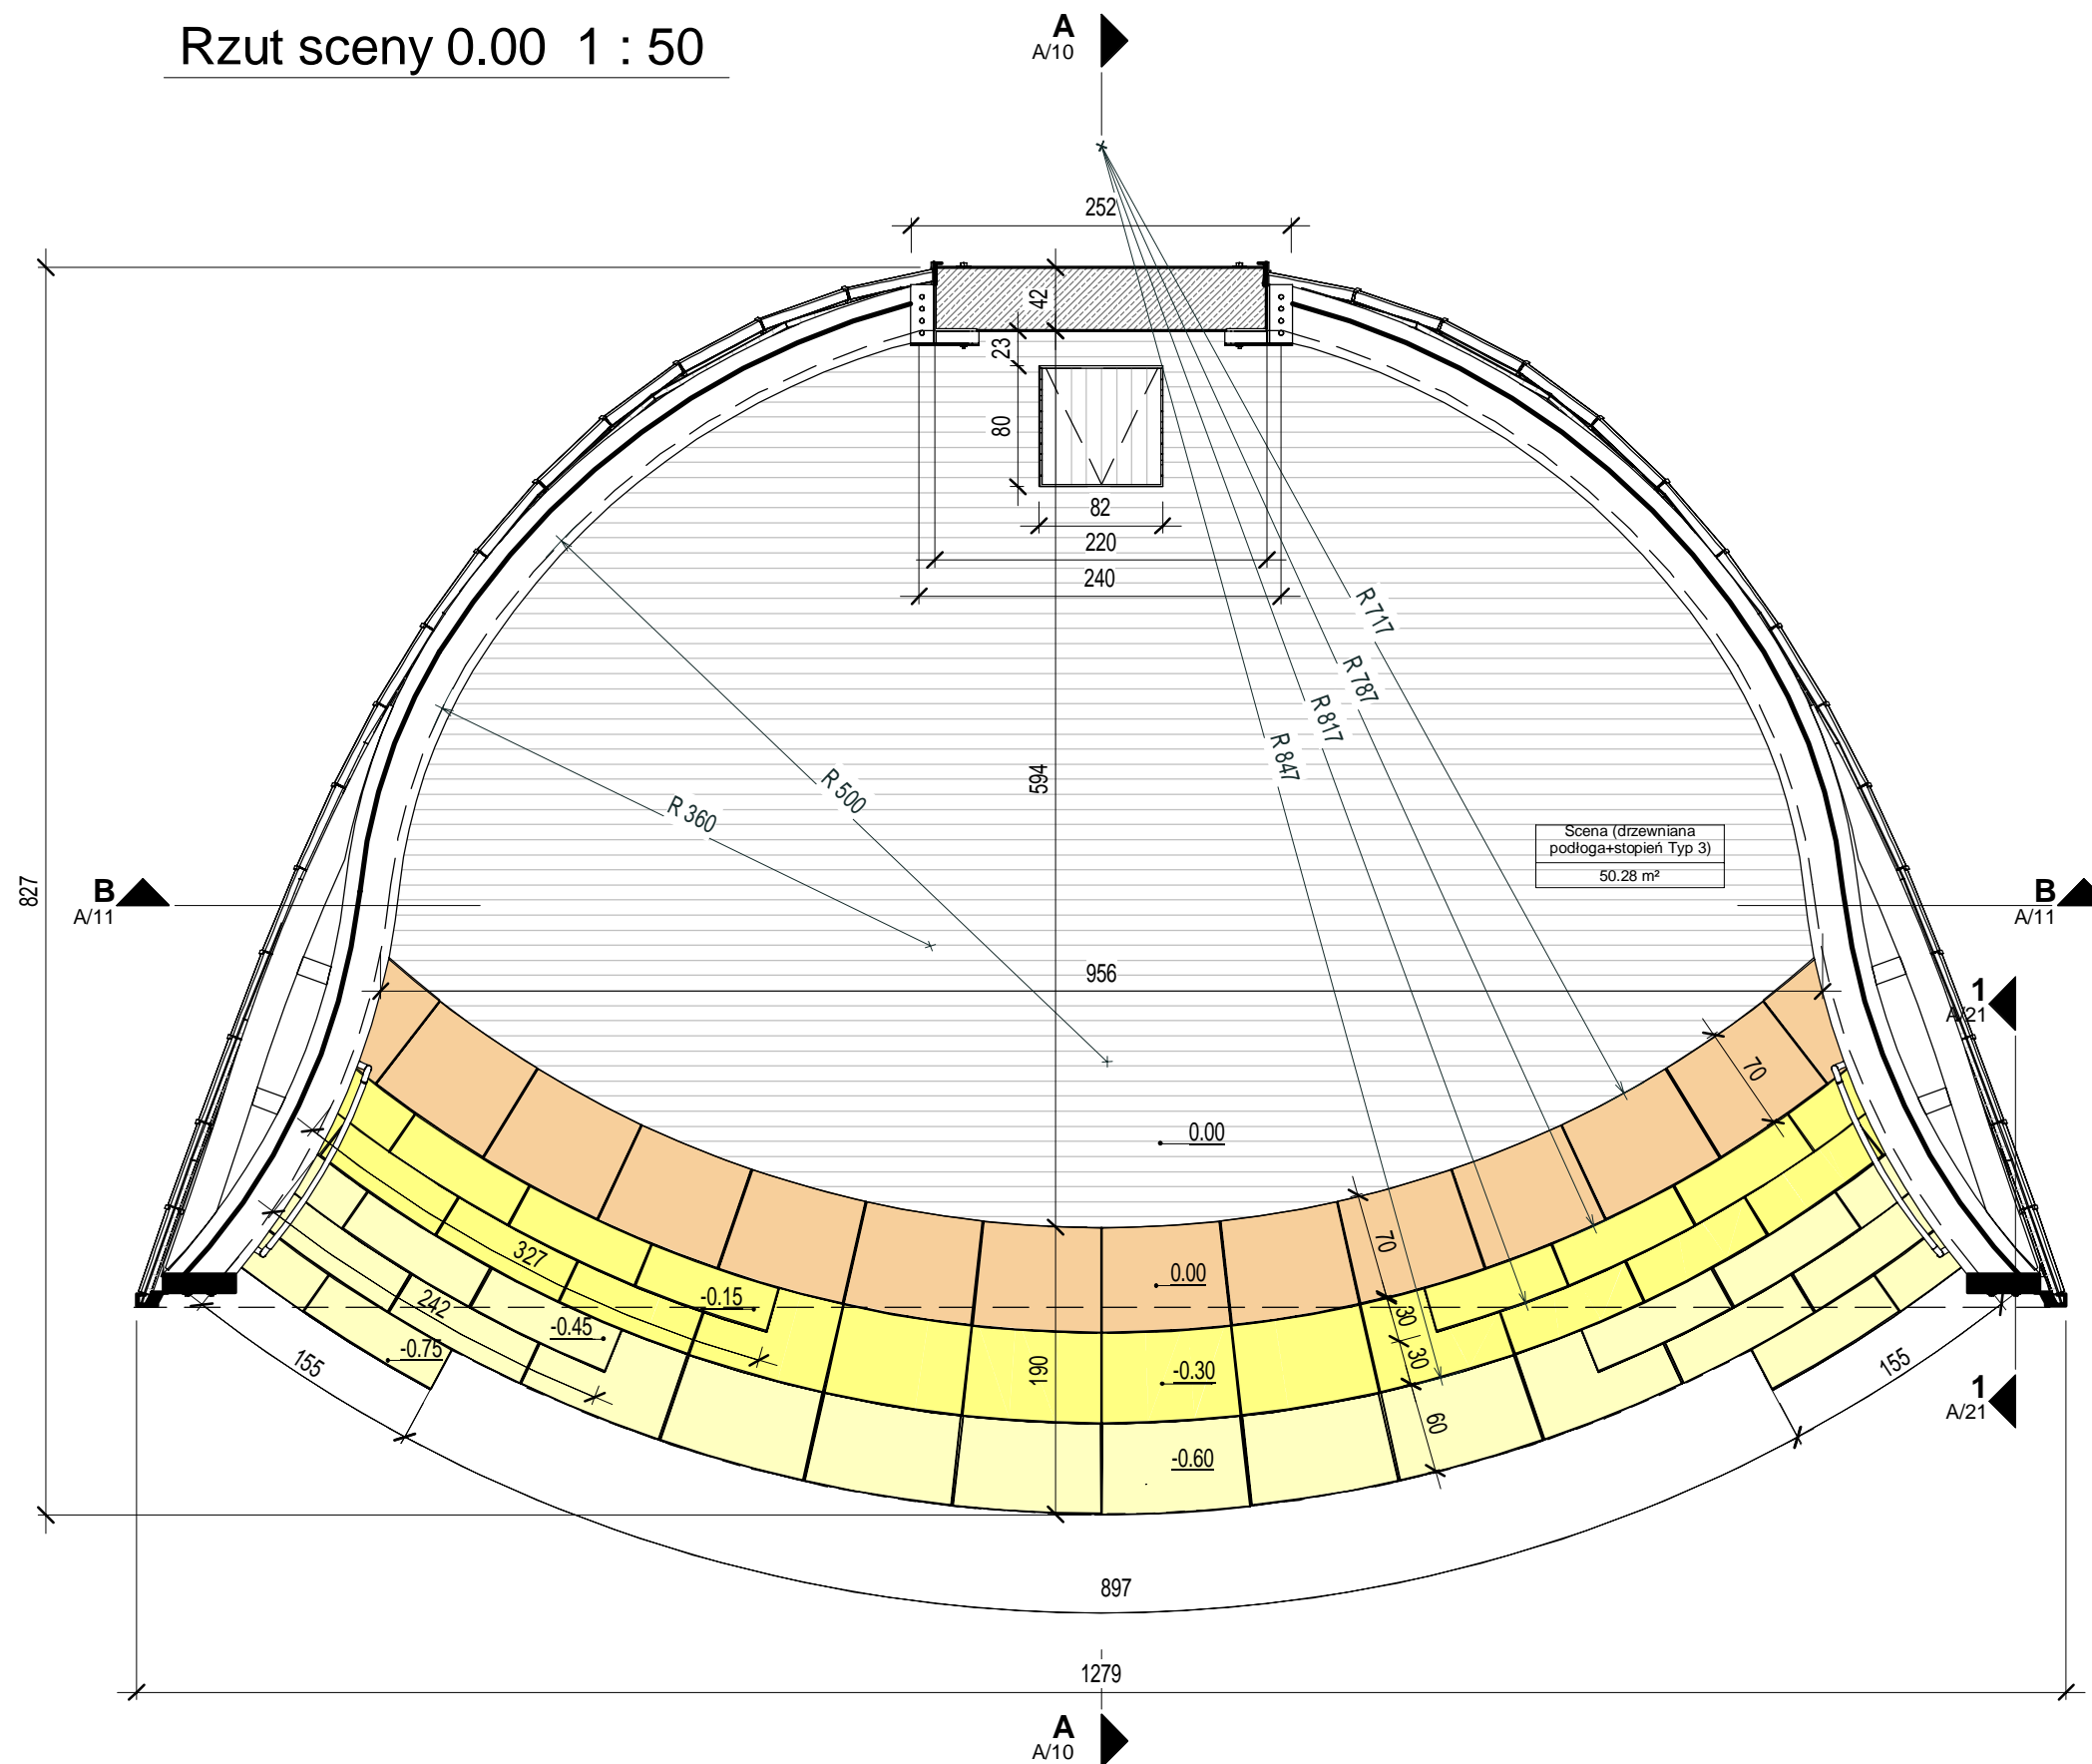

- Prefabrykowany blok stopnia Typ 1
- Prefabrykowany blok stopnia Typ 2
- Prefabrykowany blok stopnia Typ 3

planer Autorska Pracownia Architektury Wiesław Redzimski ul. Mickiewicza 9, 80-425 Gdańsk, tel/fax. 58 520 45 71, tel. kom. 602 128 054 planer@planer.com.pl			
Nazwa obiektu budowlanego		Przedmiot opracowania	
BUDOWA MUSZLI KONCERTOWEJ		ARCHITEKTURA	
Adres obiektu budowlanego		Etap opracowania	
CZERSK DZIAŁKA NR 1193/2 OBRĘB CZERSK		PROJEKT BUDOWLANY	
Numer projektu		Przedmiot rysunku	
7/2018		RZUT SCENY	
Data opracowania		Skala rysunku	
2018 05 04		1:50	
Projektant architektury		Numer rysunku	
mgr inż. arch. WIEŚLAW REDZIMSKI upr.bud. KI-II-7342-103/98 spec. architektura		A/03	
Sprawdzający architekturę			
mgr inż. arch. PIOTR ALEKSANDROWICZ upr.bud. 38/Gd/02 spec. architektura			
Asystent projektanta architektury			
inż. arch. ELENA NIKIFOROVA			