


# Plan sytuacyjny

Arkusz 6  
skala 1:1000

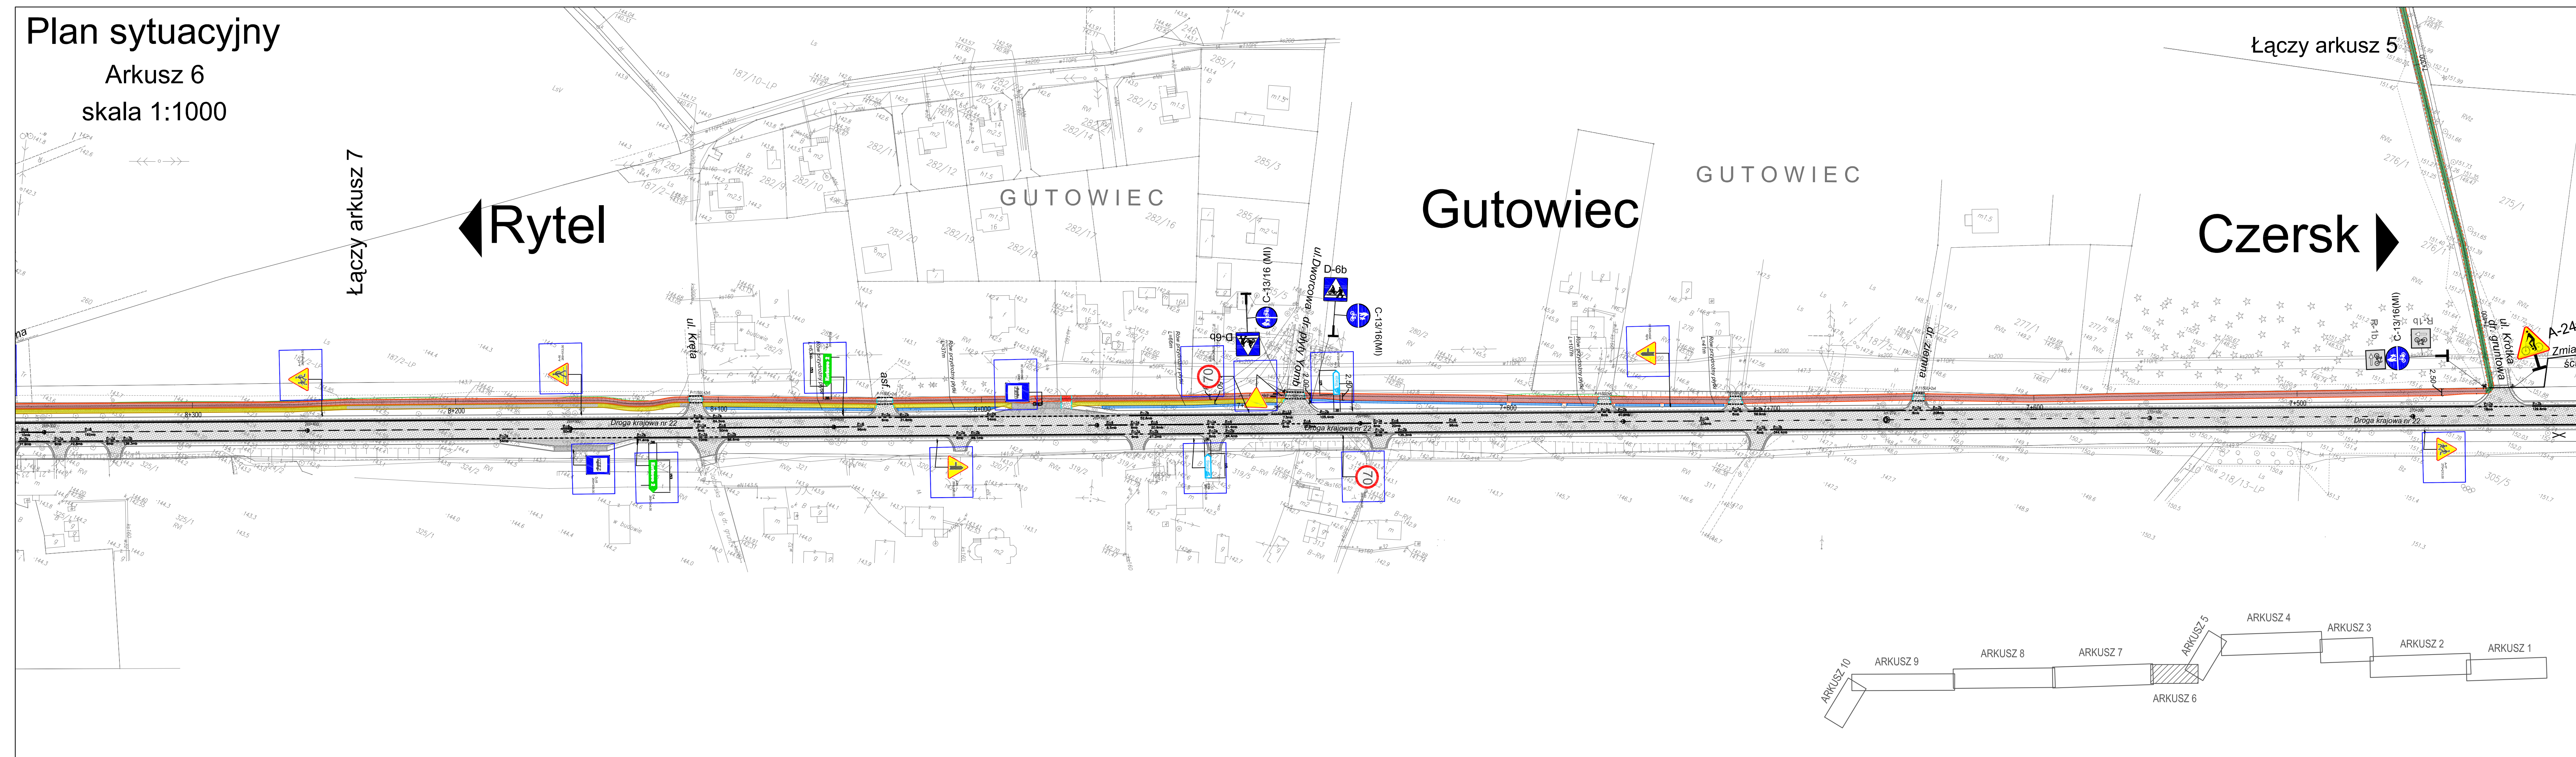

## Budowa tras rowerowych odc.: Czersk - Rytel

PLAN SYTUACYJNY  
WRAZ Z DOCELOWĄ  
ORGANIZACJĄ  
RUCHU  
SKALA 1:1000  
ARKUSZ 6

### LEGENDA

- oznakowanie pionowe projektowane
- oznakowanie pionowe istniejące
- bariery ochronne
- wygrodzenia/balustrady
- krawężnik betonowy wtopiony
- osł trasy
- przebieg ścieżki w drodze/na obwodzie
- krawężnik ścieżki rowerowej
- chodnik obrzeże
- wiata przystankowa
- likwidacja istniejących elementów zagospodarowania
- oznakowanie poziome - fragmenty zmian oznakowania poziomego zaprojektowanego przez biuro DIM - w przypadku pierwszeństwa realizacji ścieżek rowerowych wykonac i dostarczyć do stanu istniejącego
- znaki, grupy znaków projektowanych przez biuro DIM, zastrzeżonych przez GDDKiA dla projektu remontu drogi krajowej nr 22
- wypełnienie symboli na znakach R-1, R-1b i R-3 kolorem danego szlaku po ich ustaleniu z inwestorem
- wszystkie projektowane znaki "R" na terenach leśnych umieszczane są na skłupkach drewnianych lub na korze drzew (po uzgodnieniu z jednostką zarządzającą)
- projektowana skarpa
- nawierzchnia ulepszona dróg leśnych
- ścieżka rowerowa gruntowa w pasie drogowym
- ścieżka rowerowa utwardzona z kostki betonowej niefazowanej
- chodnik z kostki betonowej
- kostka bordowa na szerokości ścieżki na wjazdach bramowych
- ścieżka rowerowa gruntowa w pasie p.poz., odnikach leśnych, duktach leśnych
- nawierzchnia żwirowa (punkt odpoczynkowy)
- Remont drogi nr 22, opracowanie biuro projektów "DIM":
- remont nawierzchni i wjazdów
- remont zatoki autobusowej
- remont chodnika
- wjazdy do likwidacji

Rozwiązania zawarte w niniejszym opracowaniu podlegają ochronie prawa autorskiego i mogą być powielane oraz udostępniane osobom trzecim jedynie przez Zamawiającego w zakresie określonym w umowie o przeniesienie praw autorskich lub na podstawie pisemnego zezwolenia k/w Biura z zastrzeżeniem wszelkich skutków prawnych

<b>BPBK s.a.</b> Biuro Projektów Budowlanych Komunikacyjnych i Inżynierskich w Gdańsku ul. Żelazna 27 80-231 Gdańsk tel. 58 341-40-11, fax 58 341-89-46	Budowa tras rowerowych i infrastruktury turystycznej w pow. chojnickim w ramach programu Kaszubsko-Morzuła		
	PLAN SYTUACYJNY		
Stadium opracowania:	PROJEKT WYKONAWCZY		
Data:	05.2012	Skala:	1:1000
Nr zlec:	9812	Nr arch:	2.6
Projektant:	mgr inż. Zbigniew Grudzien	specj. drogowy	
Opracowanie:	mgr inż. Paweł Niewczas	upr. nr POM/0300/POD/09	
---	---	---	
---	---	---	
---	---	---	
Sprawdzający:	mgr inż. Wiesław Gadziński	specj. drogowy	
		upr. nr 2565/ca/86	