


Znakowanie szlaków rowerowych

TRASA II.4.A
RYTEL - MYLOF - DW235
SKALA 1:5000

ARKUSZ 2

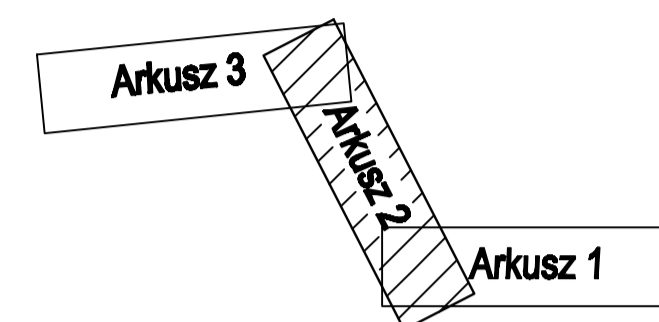

LEGENDA:


ścieżki rowerowe II kategorii

ścieżki rowerowe I kategorii

projektowane znakowanie szlaków rowerowych (montowane na słupkach drewnianych)

znakowanie płonowe istniejące

		Budowa tras rowerowych i infrastruktury turystycznej w pow. chełmińskim w ramach programu Regionalne Wzrosty	
ZNAKOWANIE SZLAKÓW ROWEROWYCH		ZNAKOWANIE SZLAKÓW ROWEROWYCH	
Stadium opracowania:	PROJEKT WYKONAWCZY	Data:	10.2011
Nr zlecenia:	981.2	Skala:	1:5000
Projektant:	mgr inż. Zbigniew Grudziński	Nr projektu:	7.2
Opracowanie:	mgr inż. Paweł Niewczas	Opracowanie:	mgr inż. Zbigniew Grudziński mgr inż. Paweł Niewczas
Sprawdzający:	mgr inż. Zdzisław Wołnik	Wzrosty:	Wzrosty:

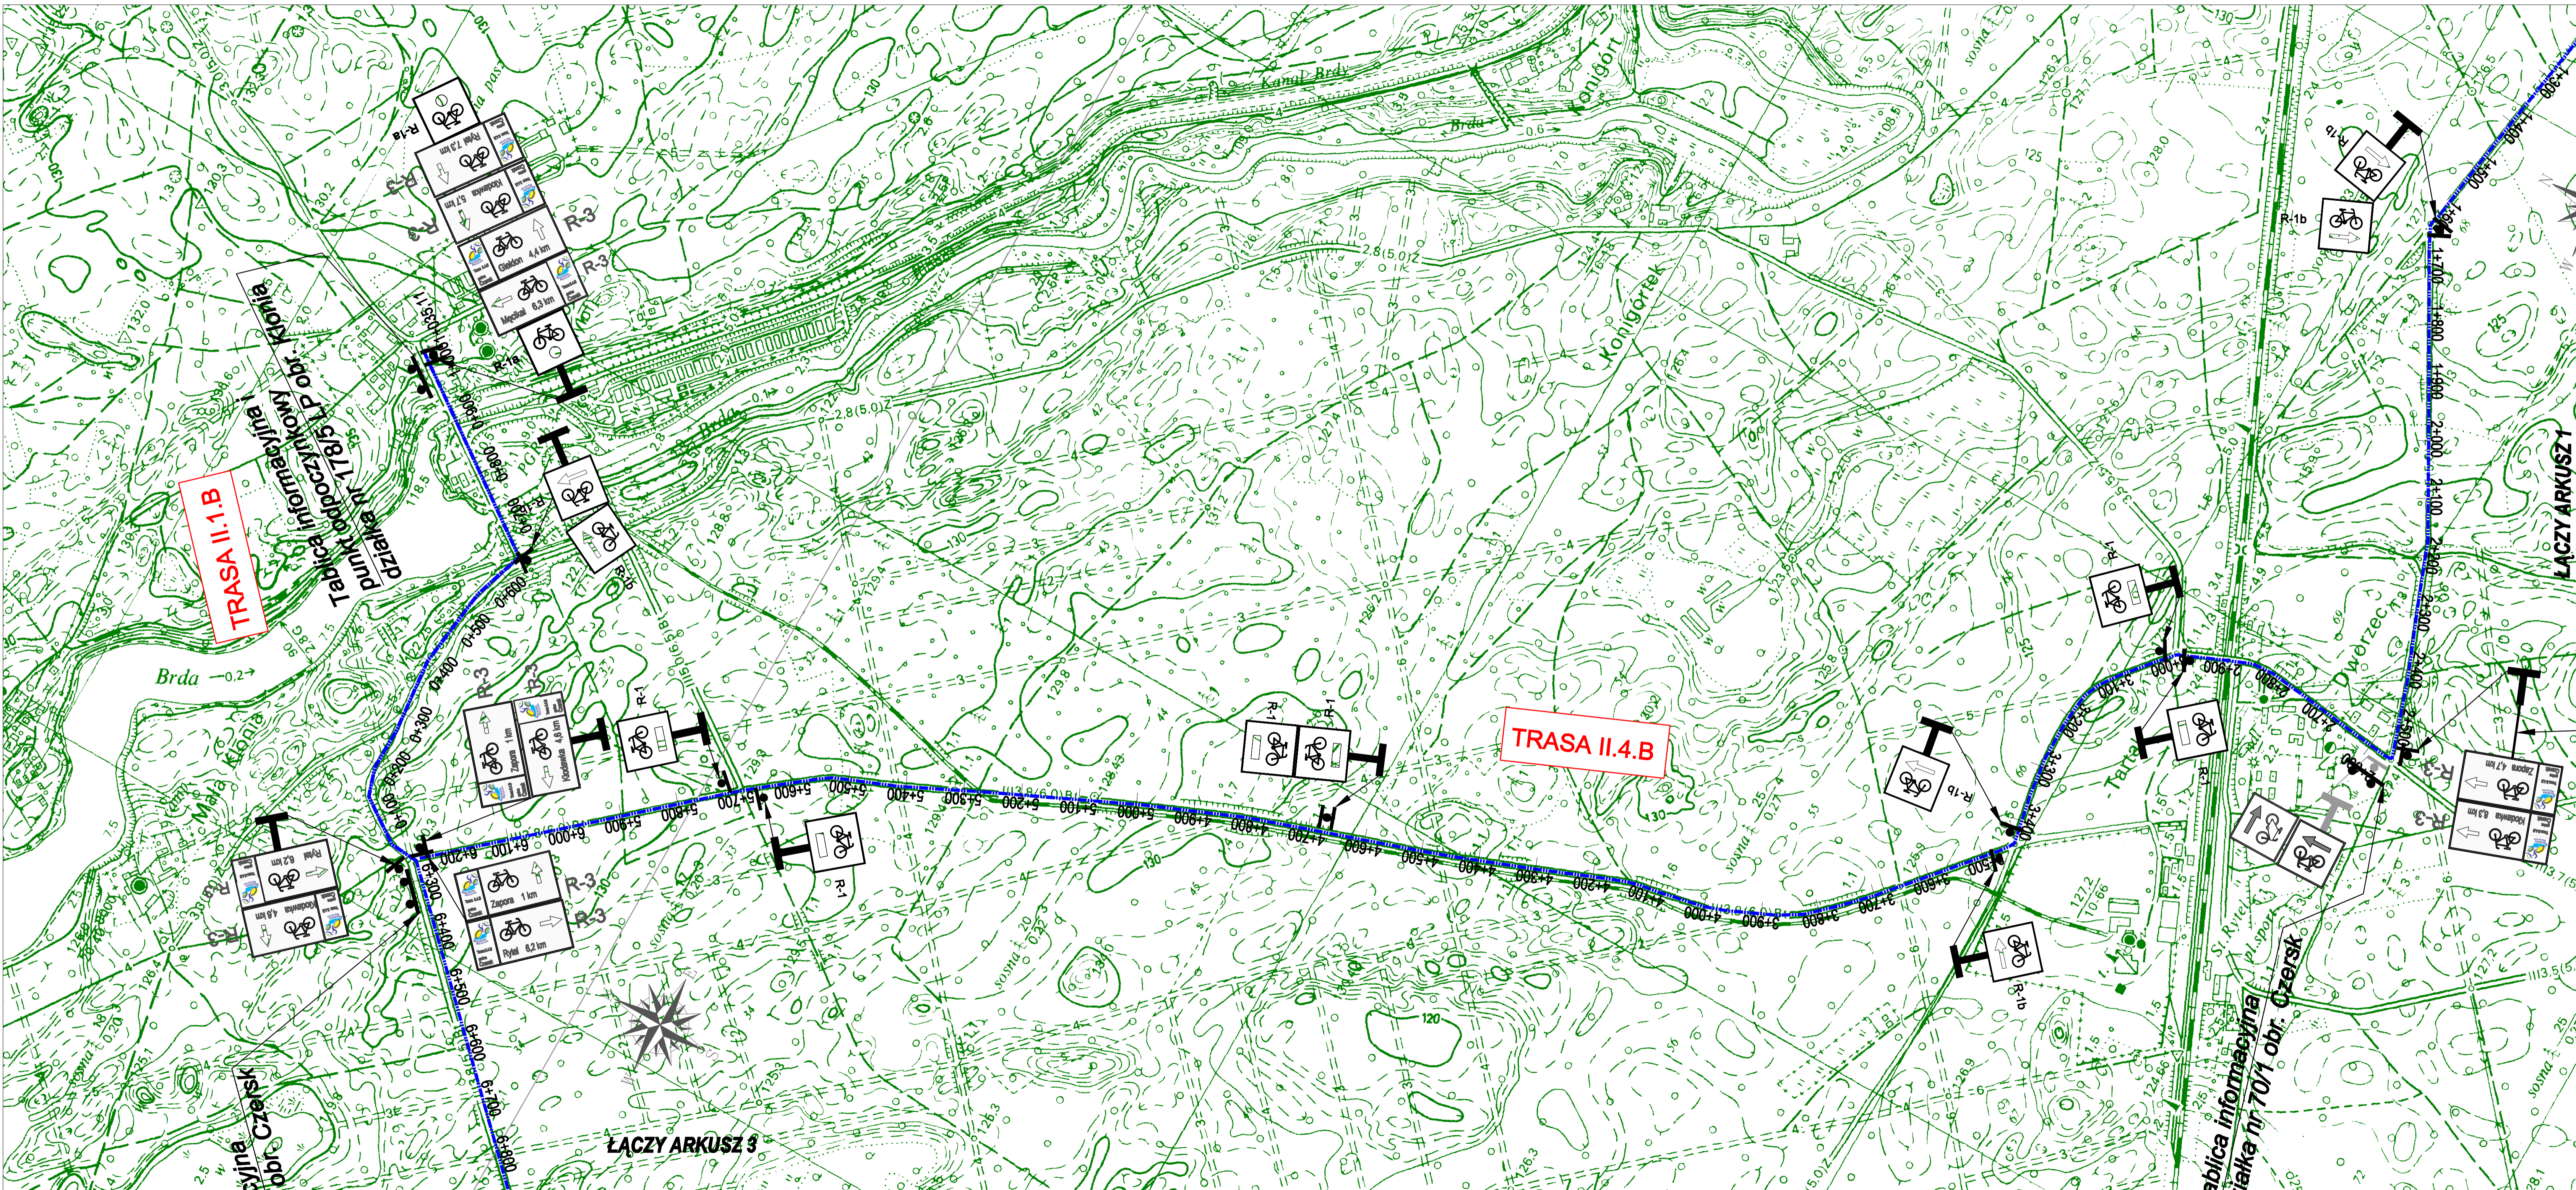

TRASA II.1.B

TRASA II.4.B

Brda
Kanał Brda
Koniogórze
Dworzec
Rytel
Mylof

Wojna Człerska
obór Człerski

LĄCZY ARKUSZ 3

LĄCZY ARKUSZ 1

tablica informacyjna
znaka nr 701 obr. Człerski