Projekt zagospodarowania terenu

Budowa tras rowerowych i infrastruktury turystycznej w Gminie Czersk - zadanie 2
odc. Rytel od km 12+979,00 do km 14+366,96
skala 1:1000

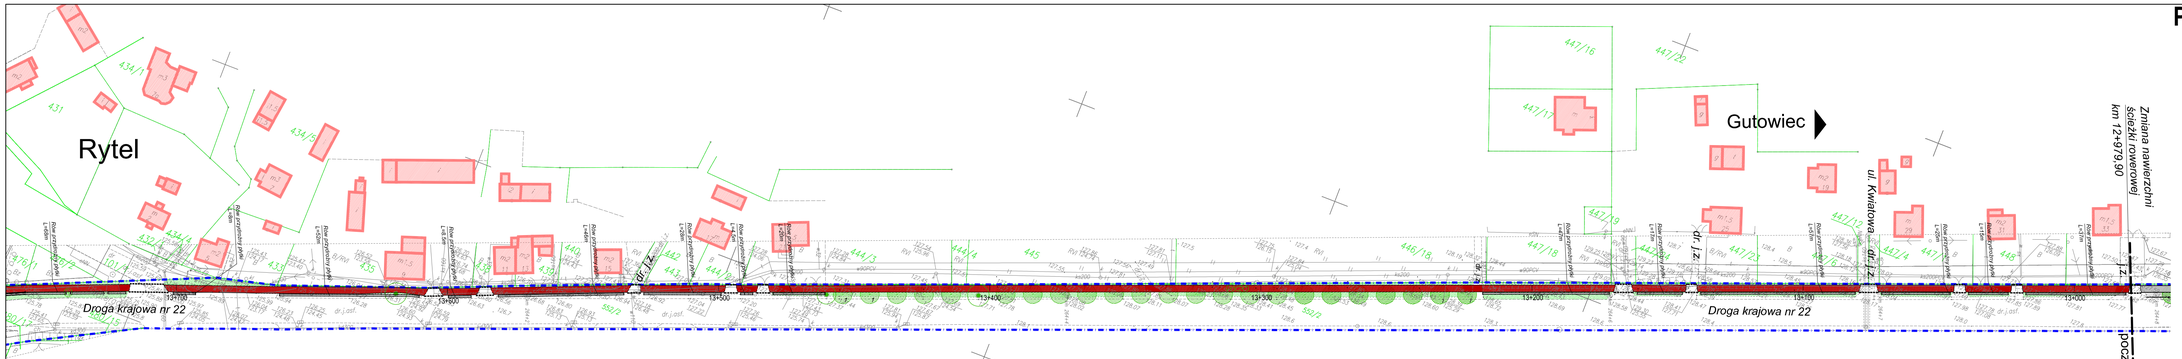
Rytel
Gutowiec
Droga krajowa nr 22
Droga krajowa nr 22
ul. Kwiatowa
dr. 1.z.
dr. 1.z.
dr. 1.z.
dr. 1.z.
Zmiana nawierzchni ścieżki rowerowej km 12+979,90
początek zadania 2
Łączy arkusz 2
434/1
434/5
434/4
431
432/1
432/4
433
435
436
437
438
439
440
441
442
443/1
443/2
444/1
444/2
444/3
444/4
445
446/18
447/16
447/17
447/18
447/19
447/20
447/21
447/22
447/12
447/4
447/5
447/6
447/7
447/8
447/9
447/10
447/11
447/13
447/14
447/15
447/2
447/3
447/1
448
2381
