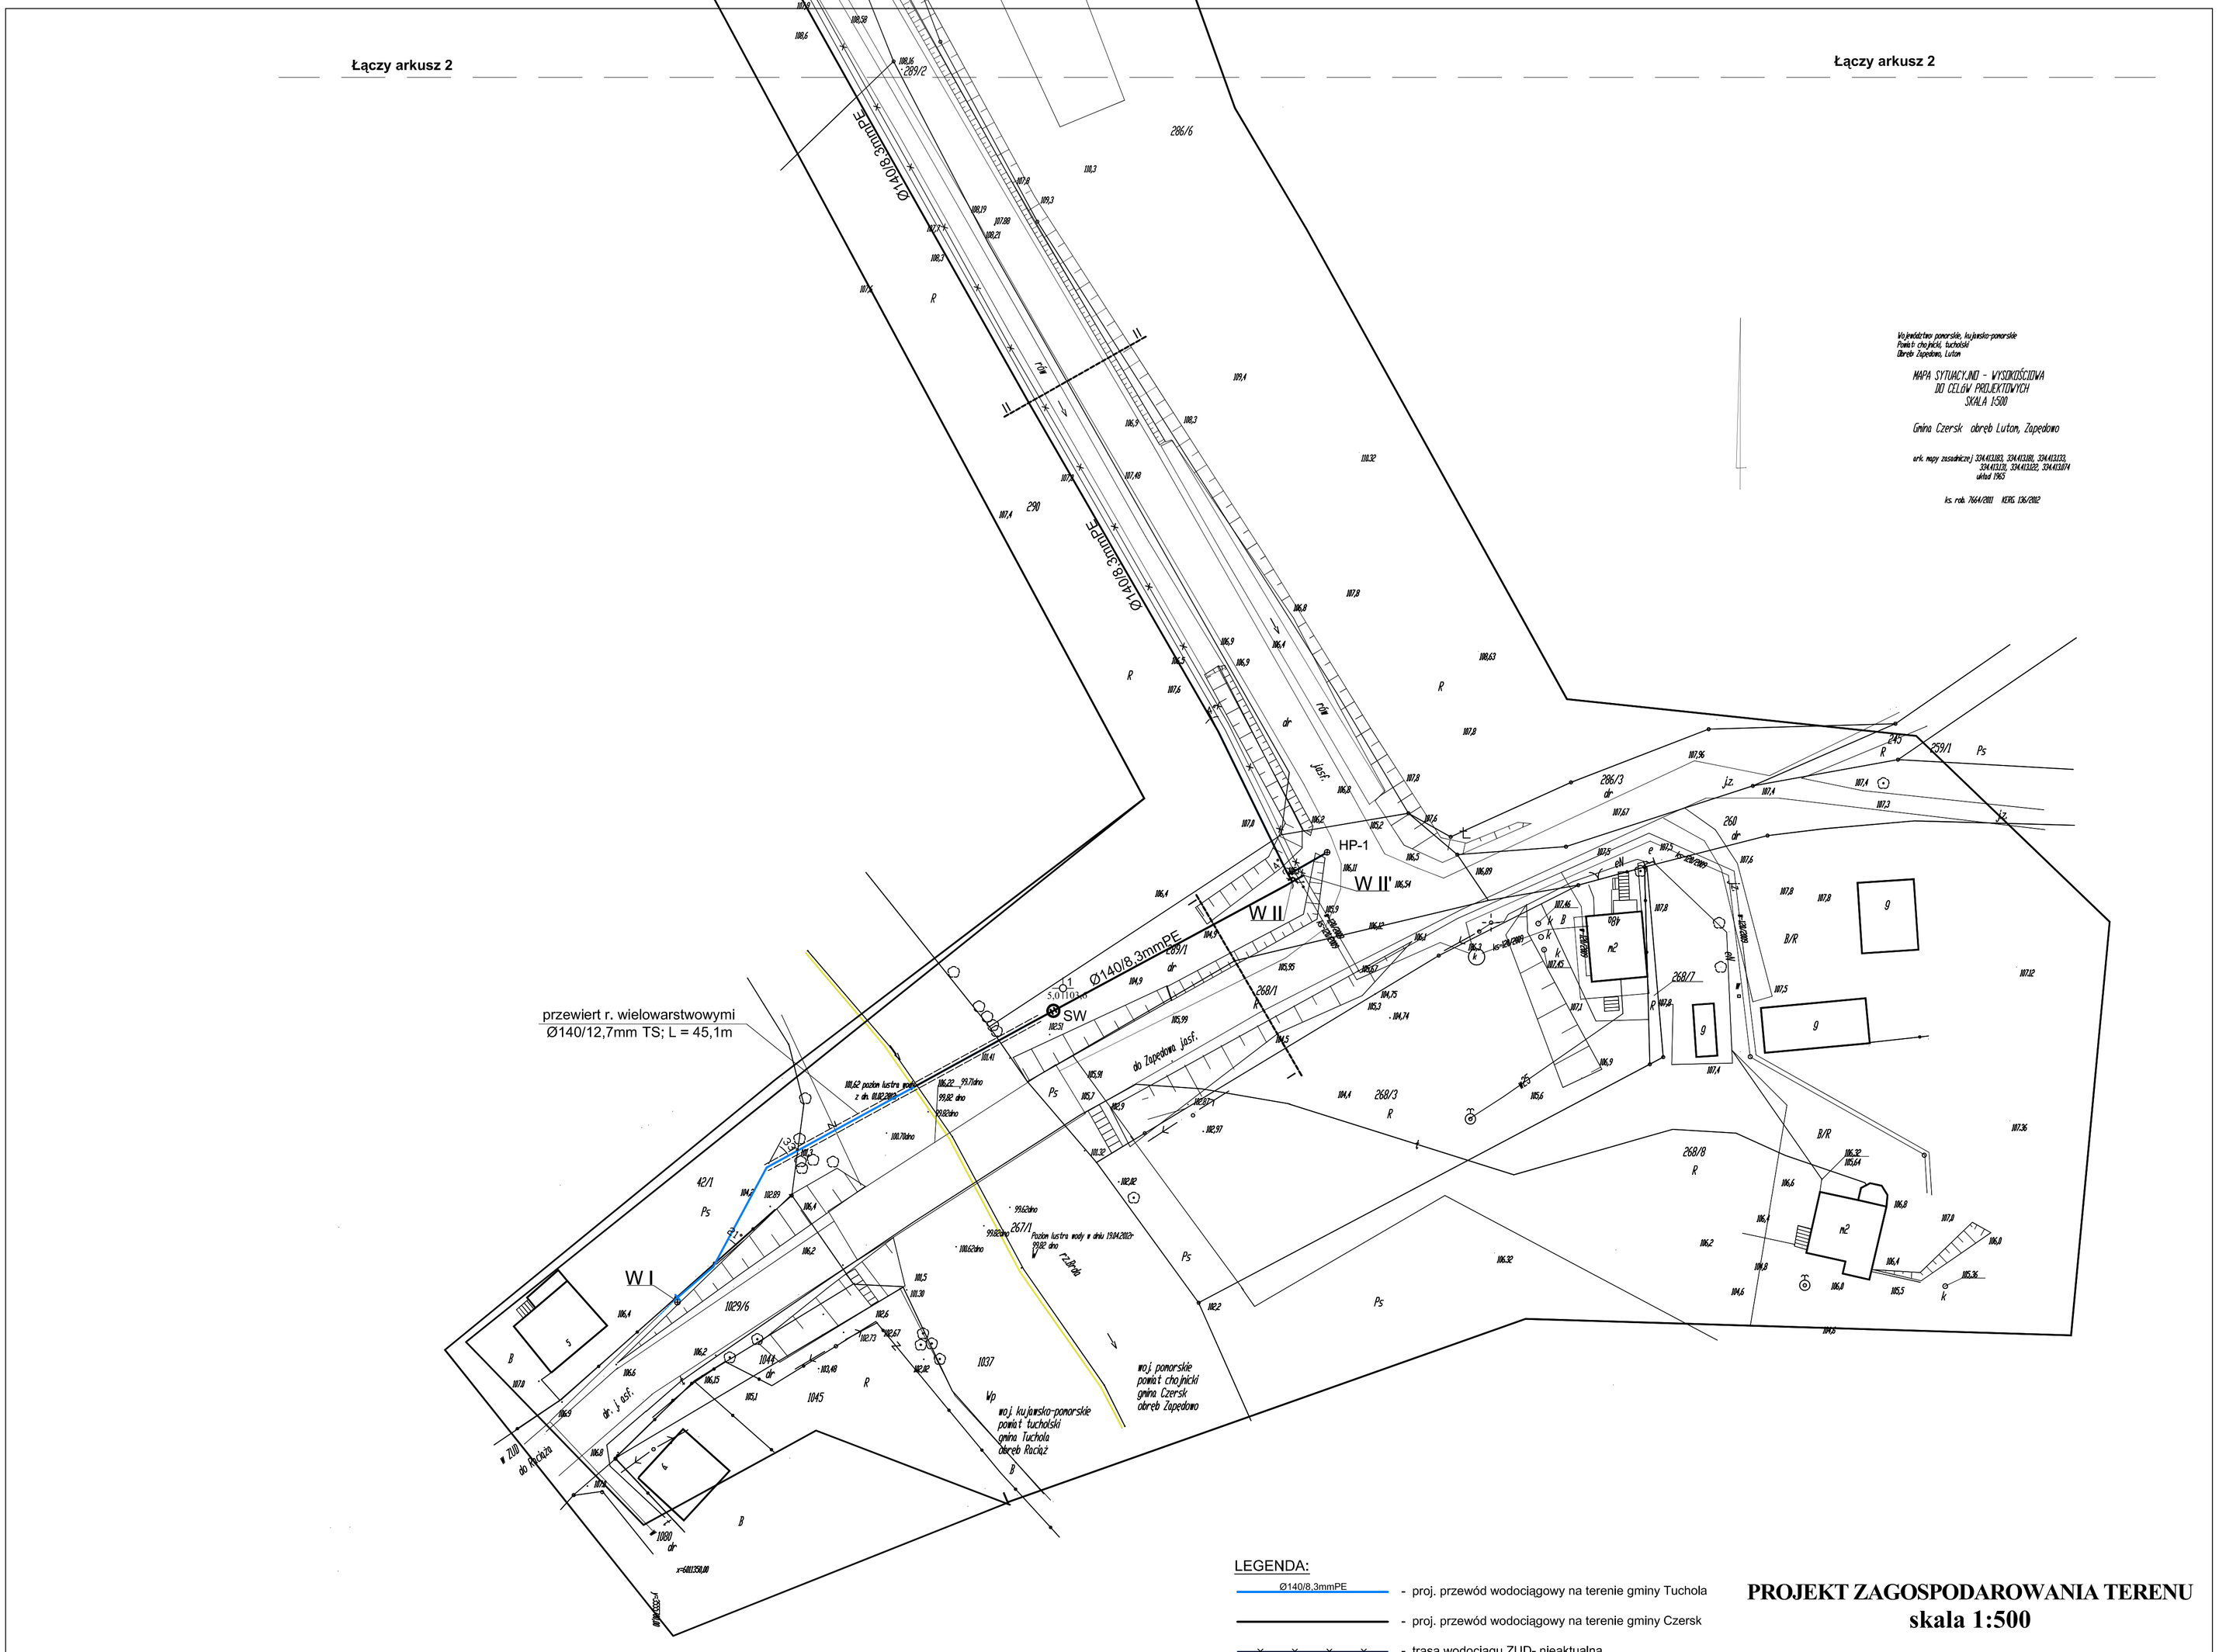

LEGENDA:

- Ø140/8,3mmPE - proj. przewód wodociągowy na terenie gminy Tuchola
- proj. przewód wodociągowy na terenie gminy Czersk
- trasa wodociągu ZUD- nieaktualna
- przewierty rurami wielowarstwowymi PE-100, SDR-11
- proj. zasuwa magistralna
- Hp-1 - proj. hydrant p.poż. - nadziemny
- granica powiatu/gminy
- SW - studnia wodomierzowa
- 1 / 5,01103,6 - otwory geotechniczne

PROJEKT ZAGOSPODAROWANIA TERENU
skala 1:500

AQUA - PROJECT
Zakład Inżynierii Wodno - Ściekowej w Bydgoszczy

Inwestor: Urząd Miejski w Czersku		Data: 10.2012		Nr zlecenia: 718/2012
Obiekt: Sieć wodociągowa dla m-ści Zapędowo i m-ści ościennych gmina Czersk- odcinek na terenie gm.Tuchola.	Faza: PB-W	Skala: 1:500	Branża: Sanit.	Nr rysunku: 2
Temat: Projekt budowlano-wykonawczy	Projektował:	mgr inż.Edward Smentek		
	Opracował:	tech.Ewa Gębska		
		mgr inż. Ewelina Zimniak		
	Sprawdził:	mgr inż.Aleksandra Pieniaszek		