

Nr umowy: WO-272-1/66/2012
wew. GEO: 12/05/01

OPINIA GEOLOGICZNA
badania wodochłonności pod kątem
przydomowej oczyszczalni ścieków

Lutom 9, gmina Czersk
województwo pomorskie

Zleceniodawca:

Gmina Czersk
ul. Kościuszki 27
89-650 Czersk

Inwestor:

Gmina Czersk
ul. Kościuszki 27
89-650 Czersk

Opracowanie:

mgr Jacek Bukowski
nr upr. VII-1331

Gdynia, czerwiec 2012

Zawartość teczki

A. Część tekstowa	str.
1.1. PODSTAWY PRAWNE I TECHNICZNE OPRACOWANIA.....	3
1.2. POŁOŻENIE I MORFOLOGIA TERENU.....	3
2. WARUNKI GEOTECHNICZNE PODŁOŻA GRUNTOWEGO.....	4
2.1. CHARAKTERYSTYKA PODŁOŻA.....	4
2.2. CHARAKTERYSTYKA WÓD GRUNTOWYCH.....	4
3. WNIOSKI I ZALECENIA TECHNICZNE.....	4

B. Załączniki graficzne	zał. nr:
MAPA DOKUMENTACYJNA.....	1
KARTY DOKUMENTACYJNE OTWORÓW GEOTECHNICZNYCH.....	2
KRZYWA UZIARNIENIA ZE WSPÓŁCZYNNIKIEM FILTRACJI.....	3

1. Wstęp

1.1. Podstawy prawne i techniczne opracowania.

Opracowanie wykonano na zamówienie Gminy Czersk zgonie z umową nr WO-272-1/66/2012, z dnia 06.06.2012. Przedmiotem umowy jest rozpoznanie warunków gruntowo-wodnych, dla potrzeb pola drenażowego rozsączającego wody zrzutowe z przydomowej oczyszczalni ścieków.

Opiniowany teren pozbawiony jest kanalizacji sanitarnej. Decyzją gminy omawiany obszar ma zostać uzbrojony w przydomowe oczyszczalnie ścieków.

Od strony prawnej sprawy przydomowych oczyszczalni ścieków reguluje Rozporządzenie Ministra Środowiska z dnia 8 lipca 2004 r. w sprawie warunków, jakie należy spełnić przy wprowadzaniu ścieków do wód lub do ziemi, oraz w sprawie substancji szczególnie szkodliwych dla środowiska wodnego (Dz. U. z dnia 28 lipca 2004 r.). Zgodnie z Ustawą z dnia 27 lipca 2001r. o zmianie ustawy Prawo geologiczne i górnicze (Dz. U. nr 110 poz. 1190, art. 6, pkt. 3) niniejsze opracowanie nie podlega rygorom w/w ustawy. Ponadto podstawę prawną możliwości stosowania oczyszczalni dają przepisy art. Nr 36, 39, 42 z dn. 18 lipca 2001 r. Prawo Wodne (Dz.U. Nr 115/01 poz. 1229). Prawo Budowlane Dz.U.80/03 poz. 718 art. 29 ustęp 1 pkt 3).

Na podstawie Rozporządzenie Ministra Transportu, Budownictwa i Gospodarki Morskiej z dnia 25 kwietnia 2012 r. w sprawie ustalania geotechnicznych warunków posadawiania obiektów budowlanych oraz PN-B-02479, projektowany obiekt proponujemy zaliczyć do I kategorii geotechnicznej.

W trakcie badań wykonano 2 otwory na głębokość 4m. Z otworu nr 1 z głębokości 1m pobrano próbę gruntu do laboratoryjnych badań współczynnika filtracji. Przed likwidacją otworu przeprowadzono pomiary pod kątem stwierdzenia poziomu zwierciadła wody gruntowej. Szczegóły zawierają załączniki graficzne. Badania terenowe przeprowadzono na przełomie pierwszego i drugiego tygodnia czerwca 2012r.

1.2. Położenie i morfologia terenu.

Badany teren położony jest w województwie pomorskim, powiat chojnicki, gmina Czersk, miejscowość Lutom 9. Dokładną lokalizację zawiera załącznik nr 1.

Powierzchnia terenu jest płaska, wzniesiona około 122m n.p.m.

Pod względem morfologicznym stanowi fragment wysoczyzny morenowej.

2. Warunki geotechniczne podłoża gruntowego

2.1. Charakterystyka podłoża

W trakcie badań wykonano 2 otwory, których lokalizację zawiera zał. nr 1, a profile geologiczne zał. nr 2.

W podłożu badanego terenu zalegają grunty sypkie reprezentowane przez piaski drobne oraz spoiste reprezentowane przez gliny piaszczyste i pyły piaszczyste.

2.2. Charakterystyka wód gruntowych.

Woda gruntowa w formie sączeń wystąpiła na głębokości 1,4-2,9m, w otworach nr 1 i 2. Szczegóły podają karty otworów.

Podany w dokumentacji poziom wody gruntowej odnosi się do okresu wierceń i może ulegać wahaniom w zależności od pory roku, intensywności opadów atmosferycznych, pracy systemu melioracyjnego.

Szczegółowe ustalenie zjawiska wymaga obserwacji piezometrycznych i nie ma uzasadnienia ekonomicznego.

Sączenia wód gruntowych są szczególnie podatne na zmiany warunków atmosferycznych i mogą mieć charakter epizodyczny.

3. Wnioski i zalecenia techniczne

- Badania współczynnika filtracji określono w trakcie badań laboratoryjnych próby gruntu pobranej z głębokości 1m z otworu nr 1.
- Współczynnik filtracji określony metodą USBSC wynosi: $K_{10} = 1,31 \times 10^{-5} \text{ m/s}$.
- Dreny należy ułożyć w taki sposób aby pracowały całą swoją powierzchnią.
- Z uwagi na zróżnicowane warunki w obrębie badanego terenu zaleca się ułożenie drenów w obsypce piaskowej, celem ułatwienia filtracji oczyszczonych wód zrzutowych.
- Według PN-81/B-03020 głębokość przemarzania $h_z = 1,0\text{m}$. Dreny należy posadowić poniżej tej głębokości.
- Między budynkiem i granicą sąsiadów, a wykopem drenażowym należy zachować min 3,0m odległość. Między ujęciem wody (studnią), a polem drenażowym należy zachować min. 30,0m odległość.
- Między zwierciadłem wody gruntowej, a poziomem posadowienia drenów winna być zachowana min. 1,5m odległość. Na badanej działce nie stwierdzono występowania warstwy wodonośnej.




MIEJSCOWOŚĆ : Lutom 9, dz. nr 293

OBIEKT : Przydomowa oczyszczalnia ścieków

NR UMOWY : 12/05/01

Gnacińska
Maria
Lutom

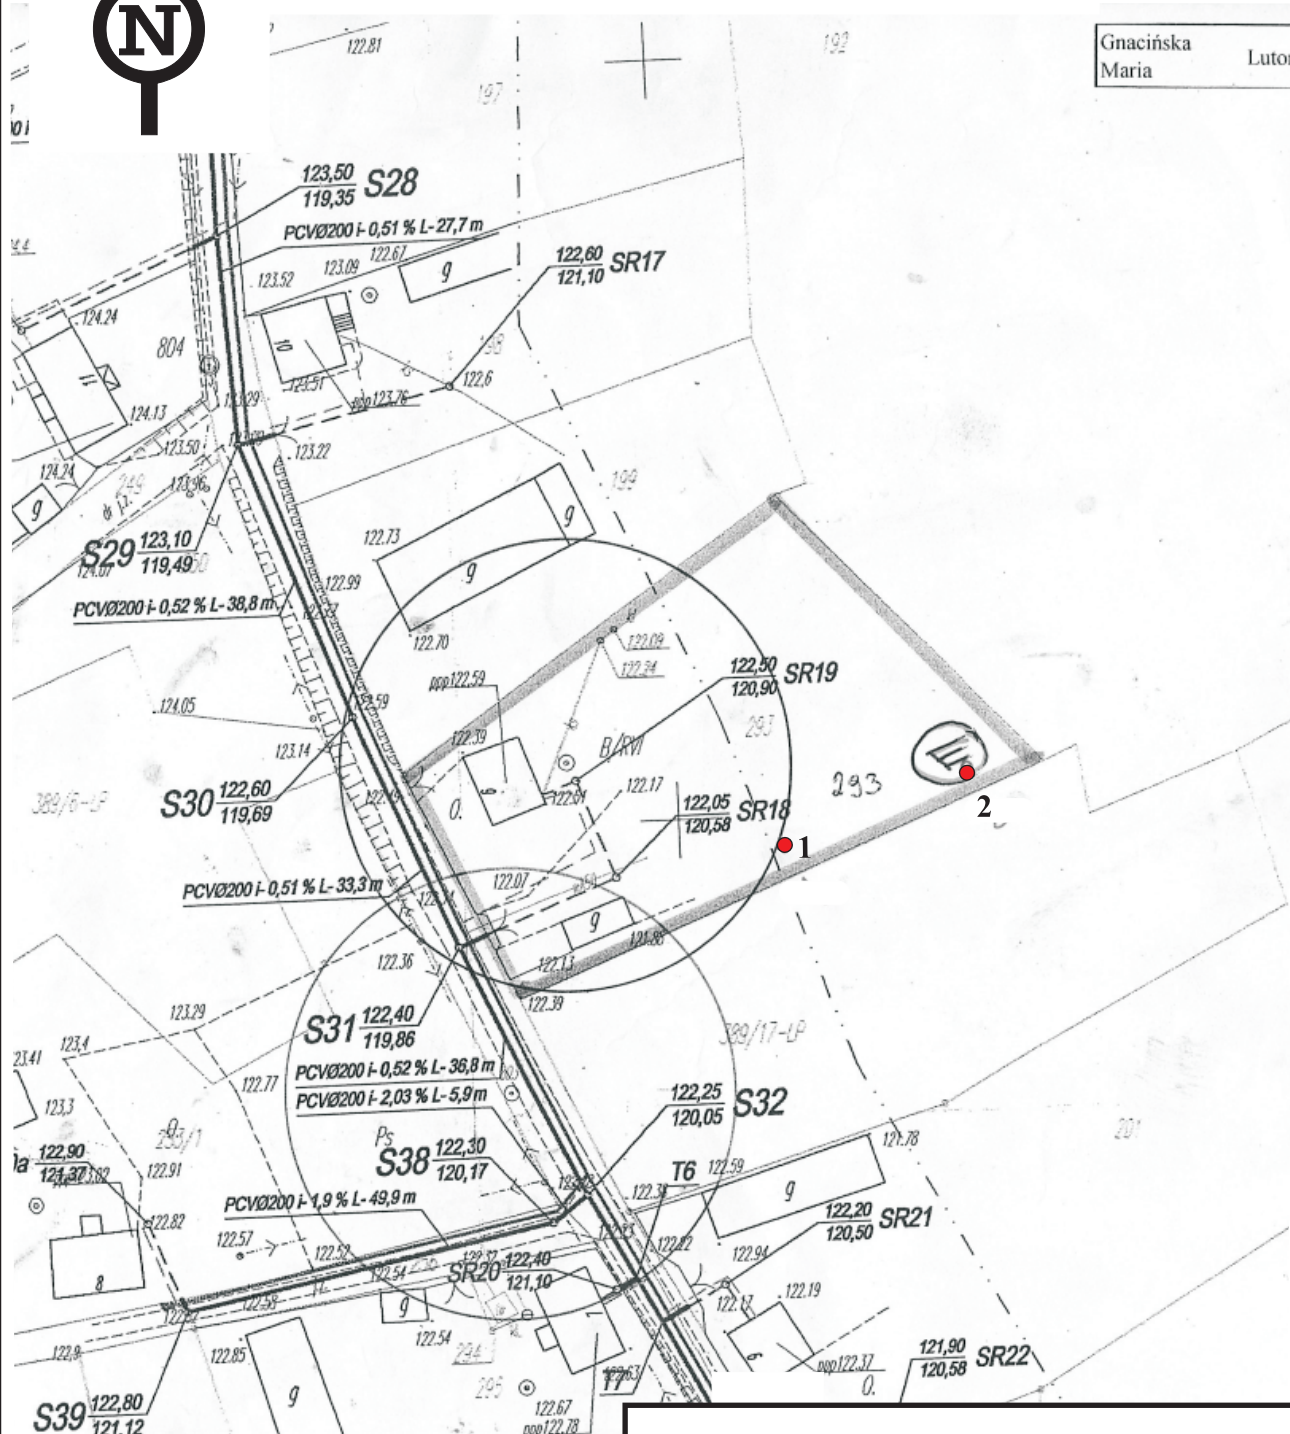

MAPA DOKUMENTACYJNA

Skala 1 :1000

Objaśnienia:

1

nr otworu



otwór badawczy

MIEJSCOWOŚĆ : Lutom 9, dz. nr 293

OBIEKT : Przydomowa oczyszczalnia ścieków

NR UMOWY : 12/05/01

Stratygrafia	Głębokość w m ppt Skala 1 : 100	Symbol gruntu	Przełot warstw	Nazwa gruntu	Głębokość zwięźdła wody w m ppt	Wilgotność	Stan gruntu	Nr warstwy geotechnicznej
OTWÓR NR 1 Rzędna ~122,2m n.p.m.								
Q _H		Gb	0,4	Gleba brązowa				
	1	Pd//Pπ	1,6	Piasek drobny przewarstwiony piaskiem pylastym brązowy		w	szg	IIIb
Q _P	2	Πp//Pπ	2,4	Pył piaszczysty przewarstwiony piaskiem pylastym brązowy	2,4	w	pl	Ib
	3	Gp//Pd	3,5	Gлина piaszczysta przewarstwiona piaskiem drobnym brązowa		w	mpl/pl	IIa
	4	Gp	4,0	Gлина piaszczysta szara		w	pl/tpl	IIb
	5							
	6							
	7							
	8							
	9							
	10							
OTWÓR NR 2 Rzędna ~122,5m n.p.m.								
Q _H		Gb	0,4	Gleba brązowa				
	1	Πp//Pd	1,4	Pył piaszczysty przewarstwiony piaskiem drobnym brązowy	1,4	w	pl	Ib
Q _P	2	Gp//Pd	3,5	Gлина piaszczysta przewarstwiona piaskiem drobnym brązowa	2,9	w	mpl	IIa
	3	Gp	4,0	Gлина piaszczysta szara		w	pl/tpl	IIb
	4							
	5							
	6							
	7							
	8							
	9							
	10							

BADANIE UZIARNIENIA GRUNTU

Temat	LUTOM
Miejsce budowy	LUTOM 9
Nr otworu	
Gleb. pobrania [m]	1.0
Data badania	CZERWIEC 2012
Cecha próbki	C (NU)

ZAWARTOSC FRAKCJI

Fracja	Zawart. frakcji [%]	Zaw.fr. zreduk. [%]
Iłowa	0.0	0.0
Pyłowa	0.2	0.2
Piaskowa	99.7	99.8
Zwirowa	0.1	-----

ŚREDNICE EFEKT. [mm]

d10	0.0805
d20	0.0886
d50	0.13
d60	0.174

ZAWARTOSC ZIAREN

Średnica d [mm]	Zaw.ziar. < d [%]
0.070	3.3
0.100	41.0
0.200	64.4
0.250	88.6
0.500	98.5
1.000	99.6

WSPÓLCZYNNIK FILTRACJI

Metoda	k10 [m/s]
Beyera	6.7e-05
Hazena	
Krügera	7.38e-05
Seelheima	6.05e-05
USBSC	1.31e-05

Wskaznik różnoziarnist.
U = 2.17

Porowatość (przyjęta)
n = 0.42

Nazwa gruntu
Piasek drobny

Symbol gruntu
Pd

KRZYWA UZIARNIENIA

