

ZMIANA STUDIUM UWARUNKOWAŃ I KIERUNKÓW ZAGOSPODAROWANIA PRZESTRZENNEGO GMINY CZARSK DLA OBSZARU W GRANICACH ADMINISTRACYJNYCH MIASTA I GMINY

KIERUNKI ZAGOSPODAROWANIA PRZESTRZENNEGO - RYSUNEK STUDIUM -

organ sporządzający: Burmistrz Czarska

skala 1 : 25 000

Objaśnienie oznaczeń i symboli

PODZIAŁ ADMINISTRACYJNY

- granica gminy Czarsk - obszar opracowania Studium
- granice obrębów geodezyjnych
- granica województwa pomorskiego
- Łąg** - nazwy obrębów geodezyjnych

PLANOWANIE PRZESTRZENNE

- granice stref funkcjonalnych
- tereny objęte obowiązującymi m.p.z.p.
- obszary rozwoju urbanistycznego - zamiar sporządzenia miejscowych planów zagospodarowania przestrzennego
- inne obszary objęte zamiarem sporządzenia miejscowych planów zagospodarowania przestrzennego
- obszary planowanego rozmieszczenia urządzeń służących do wytwarzania energii - z odnawialnych źródeł energii o mocy przekraczającej 100 kW wraz z ich strefami ochronnymi - ewentualny zamiar sporządzenia miejscowych planów zagospodarowania przestrzennego
- obszary warunkowego rozmieszczenia urządzeń służących do wytwarzania energii - z odnawialnych źródeł energii o mocy przekraczającej 100 kW wraz z ich strefami ochronnymi - ewentualny zamiar sporządzenia miejscowych planów zagospodarowania przestrzennego
- planowany cmentarz - zamiar sporządzenia miejscowego planu zagospodarowania przestrzennego

Inwestycje ponadlokalne celu publicznego:

- inwestycja hydrotechniczna na rzece
- udrożnienie rzeki
- składowisko do rekultywacji

ELEMENTY INFRASTRUKTURY KOMUNIKACYJNEJ



- tereny zamknięte - linie kolejowe
- droga krajowa (DK 22)
- droga wojewódzka (DW 237)
- drogi powiatowe
- ważniejsze drogi gminne i zakładowe
- planowana południowa obwodnica Czarska
- przewidywany przebieg łącznicy kolejowej
- inne drogi
- szlak kajakowy Wielki Kanał Brdy
- trasy ścieżek rowerowych (nr wg. PZWP)

SZCZEGÓLNE FORMY OCHRONY DÓBR KULTURY

- granice strefy "A" ścisłej ochrony konserwatorskiej
- granice strefy "B" ochrony konserwatorskiej
- granice strefy "E" ochrony ekspozycji
- granice strefy "W" ochrony archeologicznej
- strefy ochrony stanowisk archeologicznych
- obiekty wpisane do rejestru zab. woj. pom. (z nr)

ELEMENTY INFRASTRUKTURY TECHNICZNEJ

- linia elektroenergetyczna wysokiego napięcia
- gazociąg wysokiego ciśnienia
- projektowany gazociąg wysokiego ciśnienia
- główny punkt zasilania
- oczyszczalnia ścieków
- składowisko odpadów
- stacja redukcyjna gazu

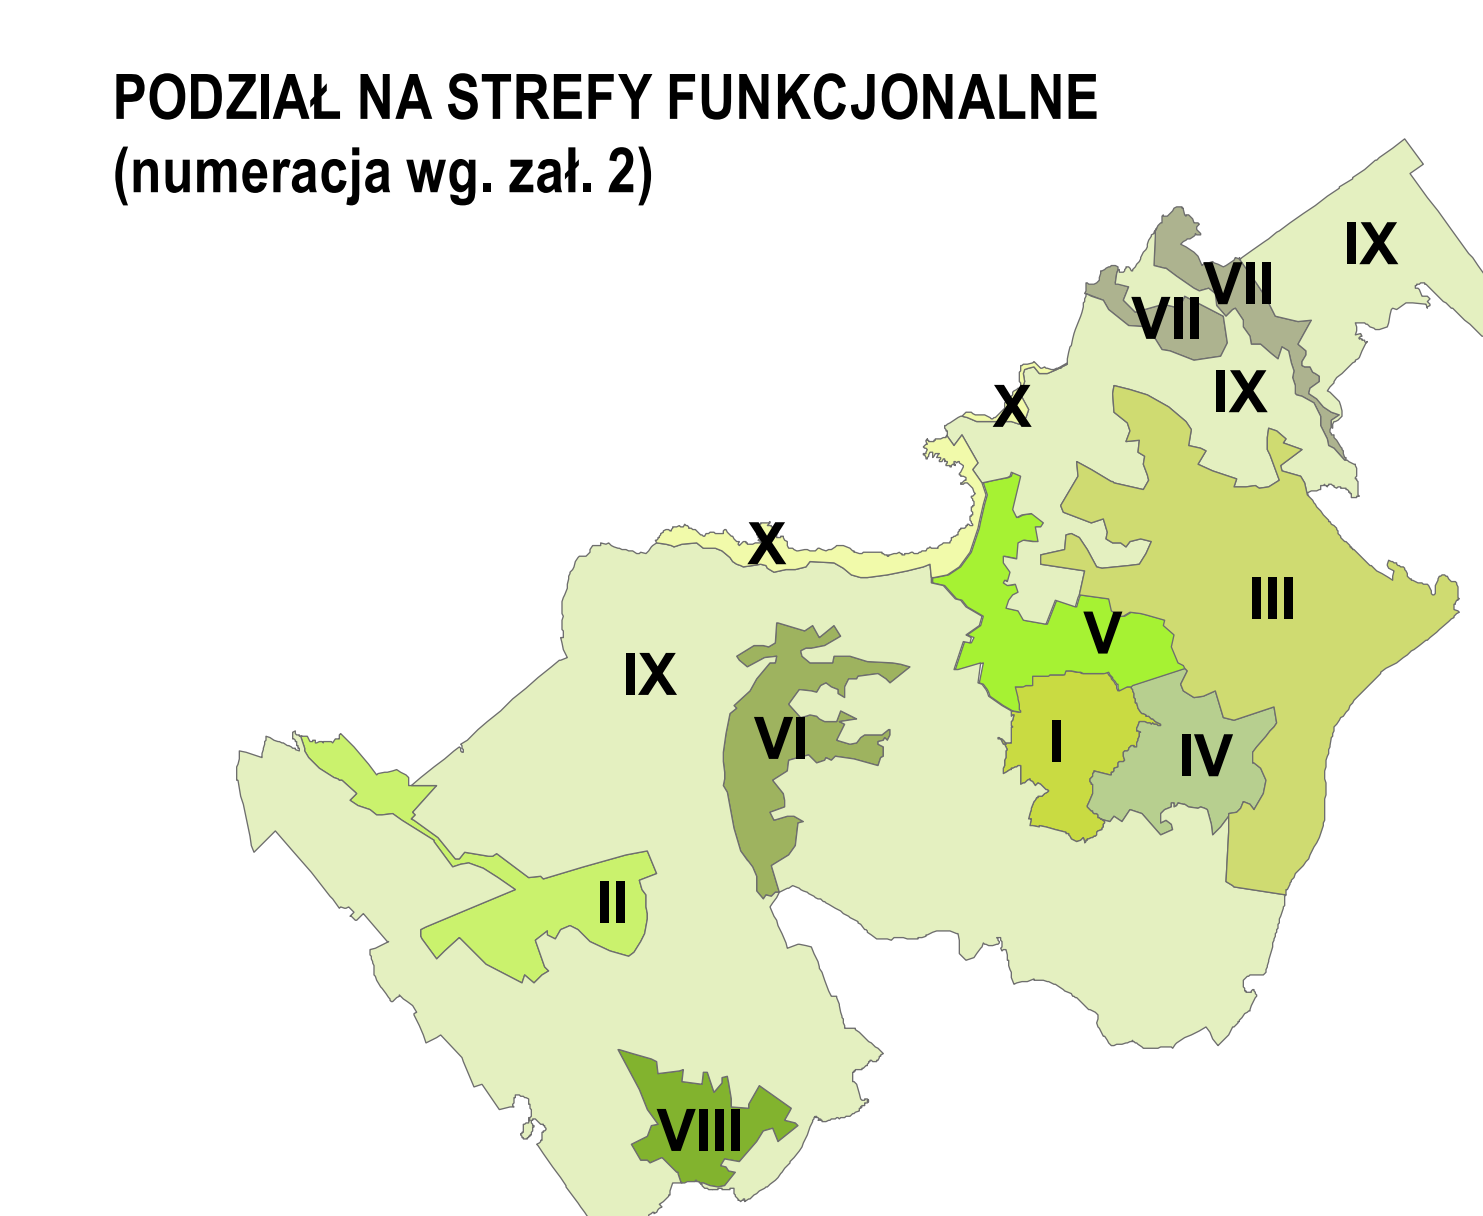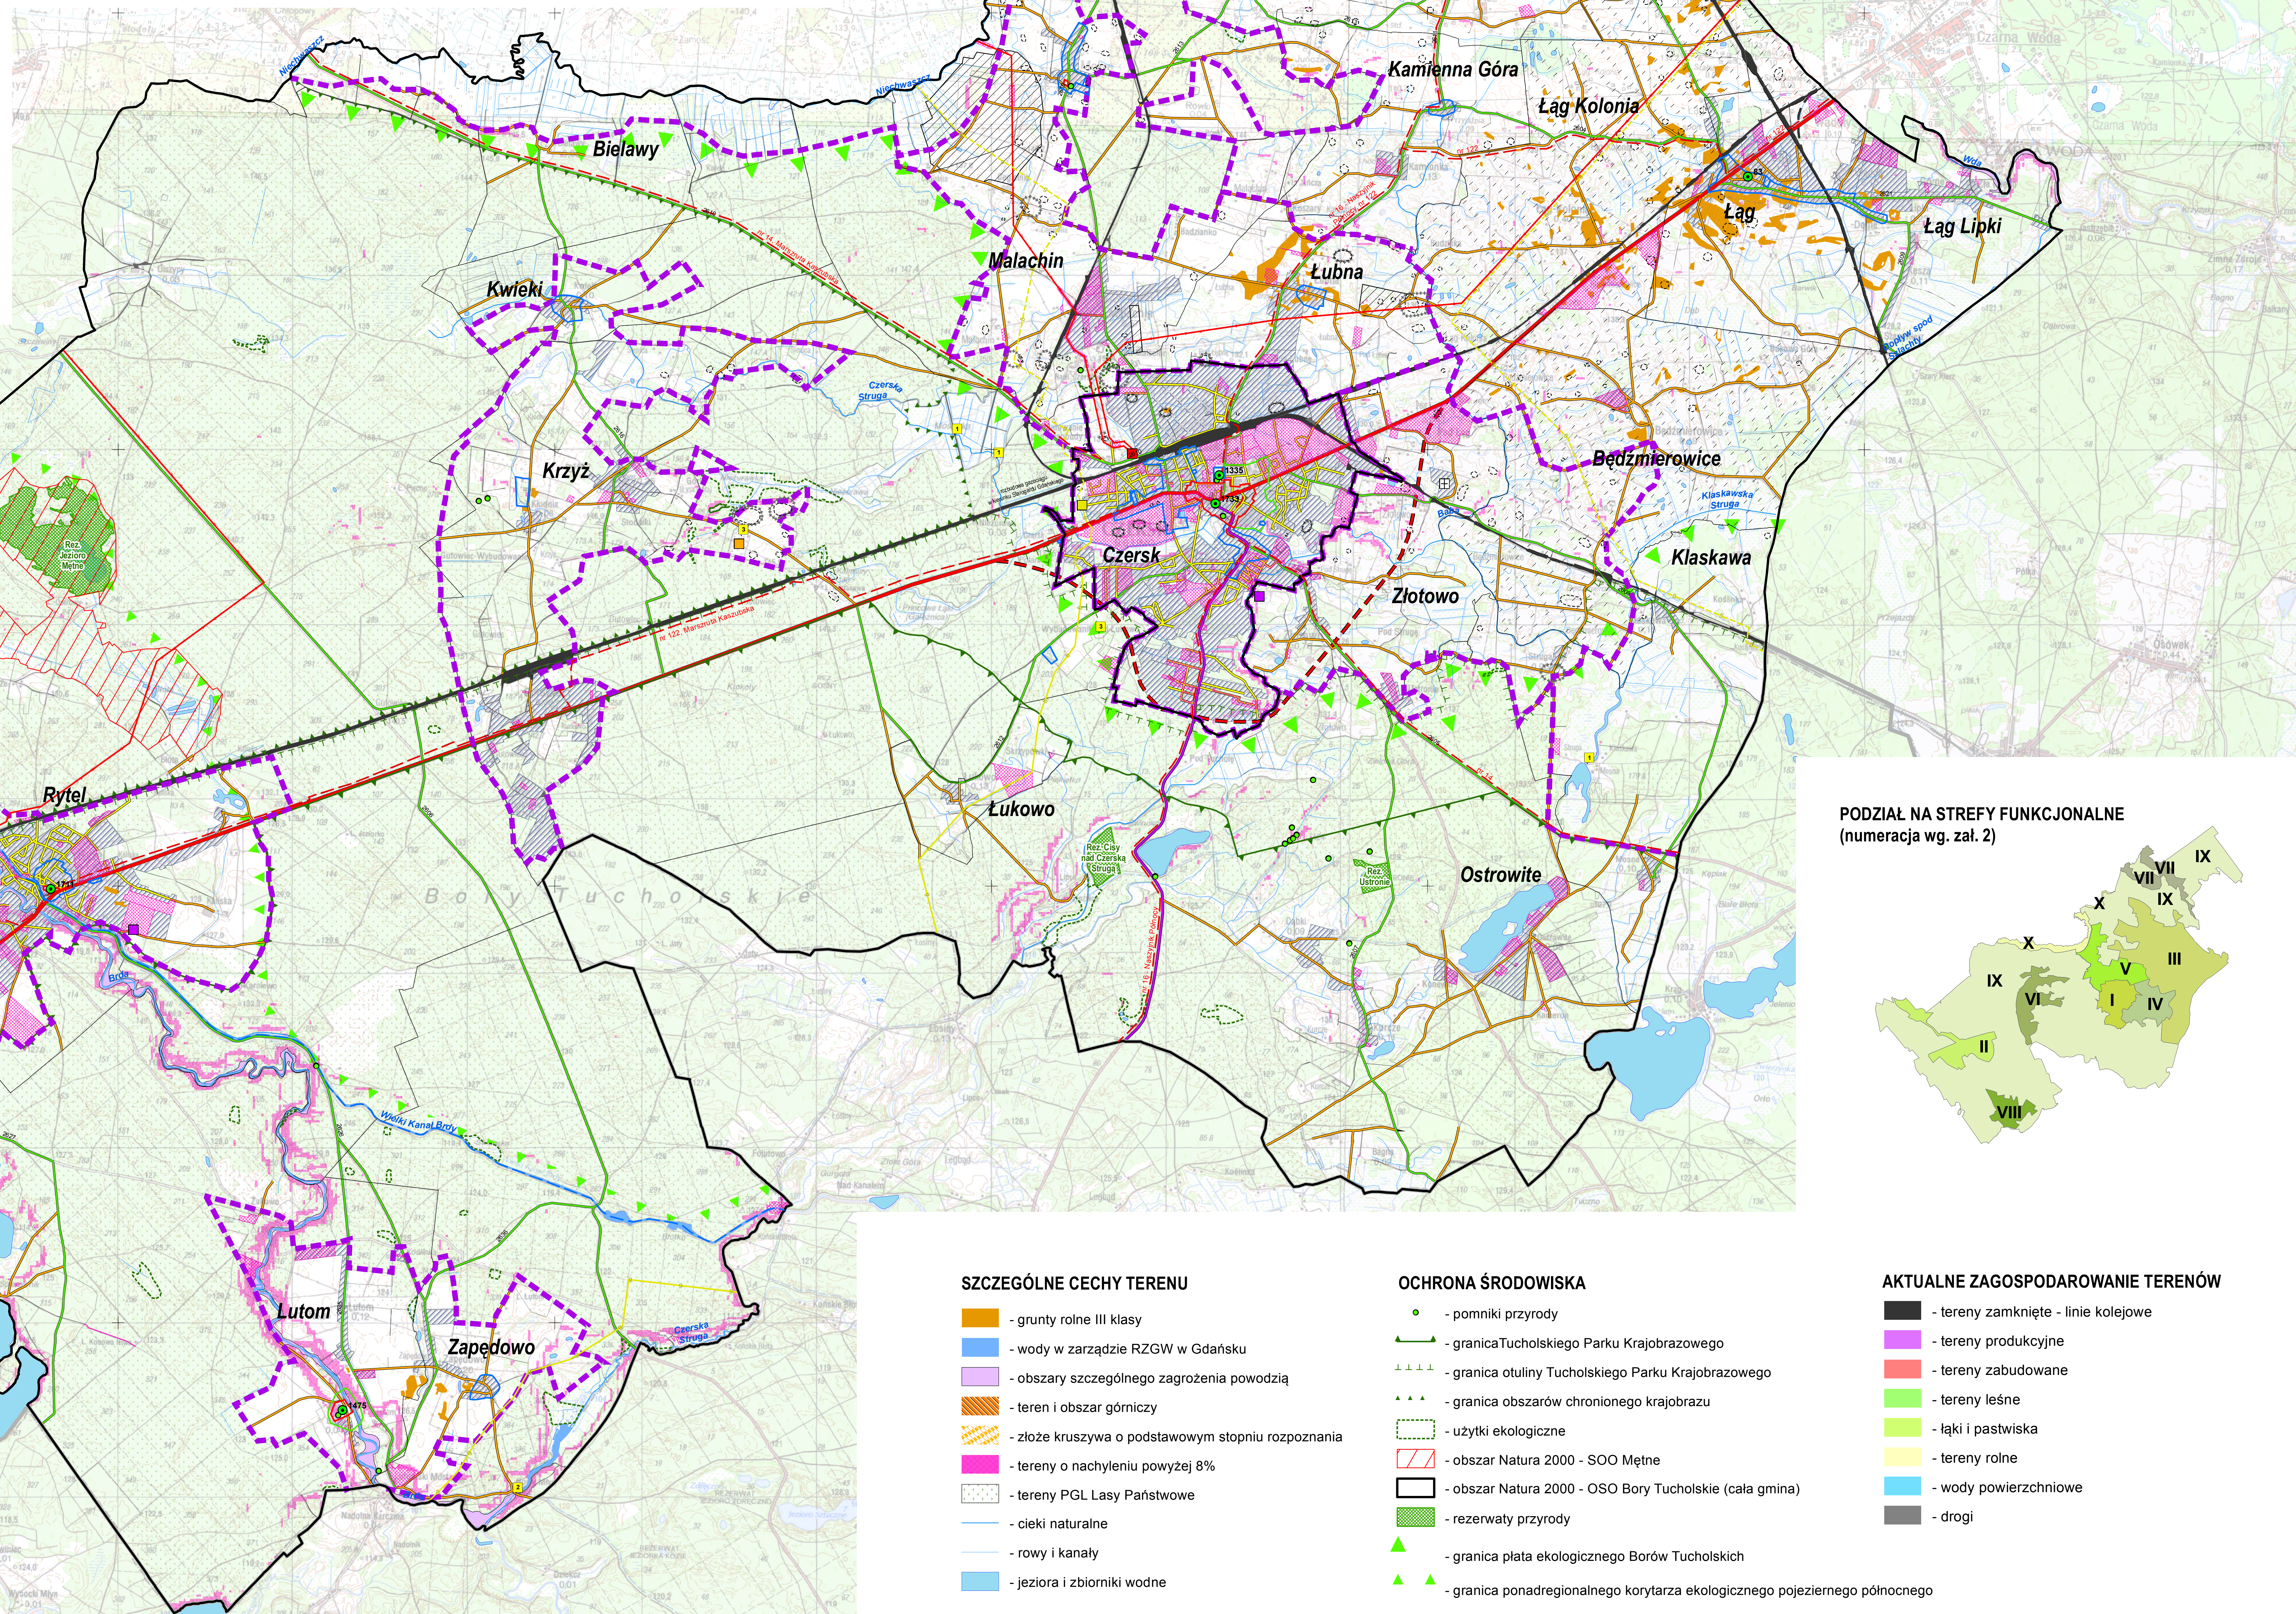

SZCZEGÓLNE CECHY TERENU

- grunty rolne III klasy
- wody w zarządzie RZGW w Gdańsku
- obszary szczególnego zagrożenia powodzią
- teren i obszar górnictwa
- złoża kruszywa o podstawowym stopniu rozpoznania
- tereny o nachyleniu powyżej 8%
- tereny PGL Lasy Państwowe
- cieki naturalne
- rowy i kanały
- jeziora i zbiorniki wodne

OCHRONA ŚRODOWISKA

- pomniki przyrody
- granica Tucholskiego Parku Krajobrazowego
- granica otuliny Tucholskiego Parku Krajobrazowego
- granica obszarów chronionego krajobrazu
- użytki ekologiczne
- obszar Natura 2000 - SOO Mętne
- obszar Natura 2000 - OSO Bory Tucholskie (cała gmina)
- rezerwat przyrody
- granica płata ekologicznego Borów Tucholskich
- granica ponadregionalnego korytarza ekologicznego pojeziernego północnego

AKTUALNE ZAGOSPODAROWANIE TERENÓW

- tereny zamknięte - linie kolejowe
- tereny produkcyjne
- tereny zabudowane
- tereny leśne
- łąki i pastwiska
- tereny rolne
- wody powierzchniowe
- drogi