

PRACOWNIA PROJEKTÓW
architektura • konstrukcje • instalacje

89-600 Chojnice ul. Gimnazjalna 7
Tel./Fax 397-29-19
(052) 397-29-19


Projektant: **BARBARA JAZDZEWSKA**
Asyst. Projektanta: **ZOFIA MALINOWSKA**
Sprawdzający: **JAN CHUDECKI**


ul. Kosciuszki 27

LEGENDA:

I Etap:
Projektowana kanalizacja sanitarne
Projektowany kolektor tłoczny

II Etap:
Projektowana kanalizacja sanitarne

— Istn. kanalizacja sanitarne
— Istn. sieć wodociągowa
— Istn. sieć gazowa
— Istn. kabel energetyczny n.n.
— Istn. kabel energetyczny s.n.
— Istn. linia napowietrzna
— Istn. kabel telekomunikacyjny doziemny
— Istn. kanalizacja techniczna

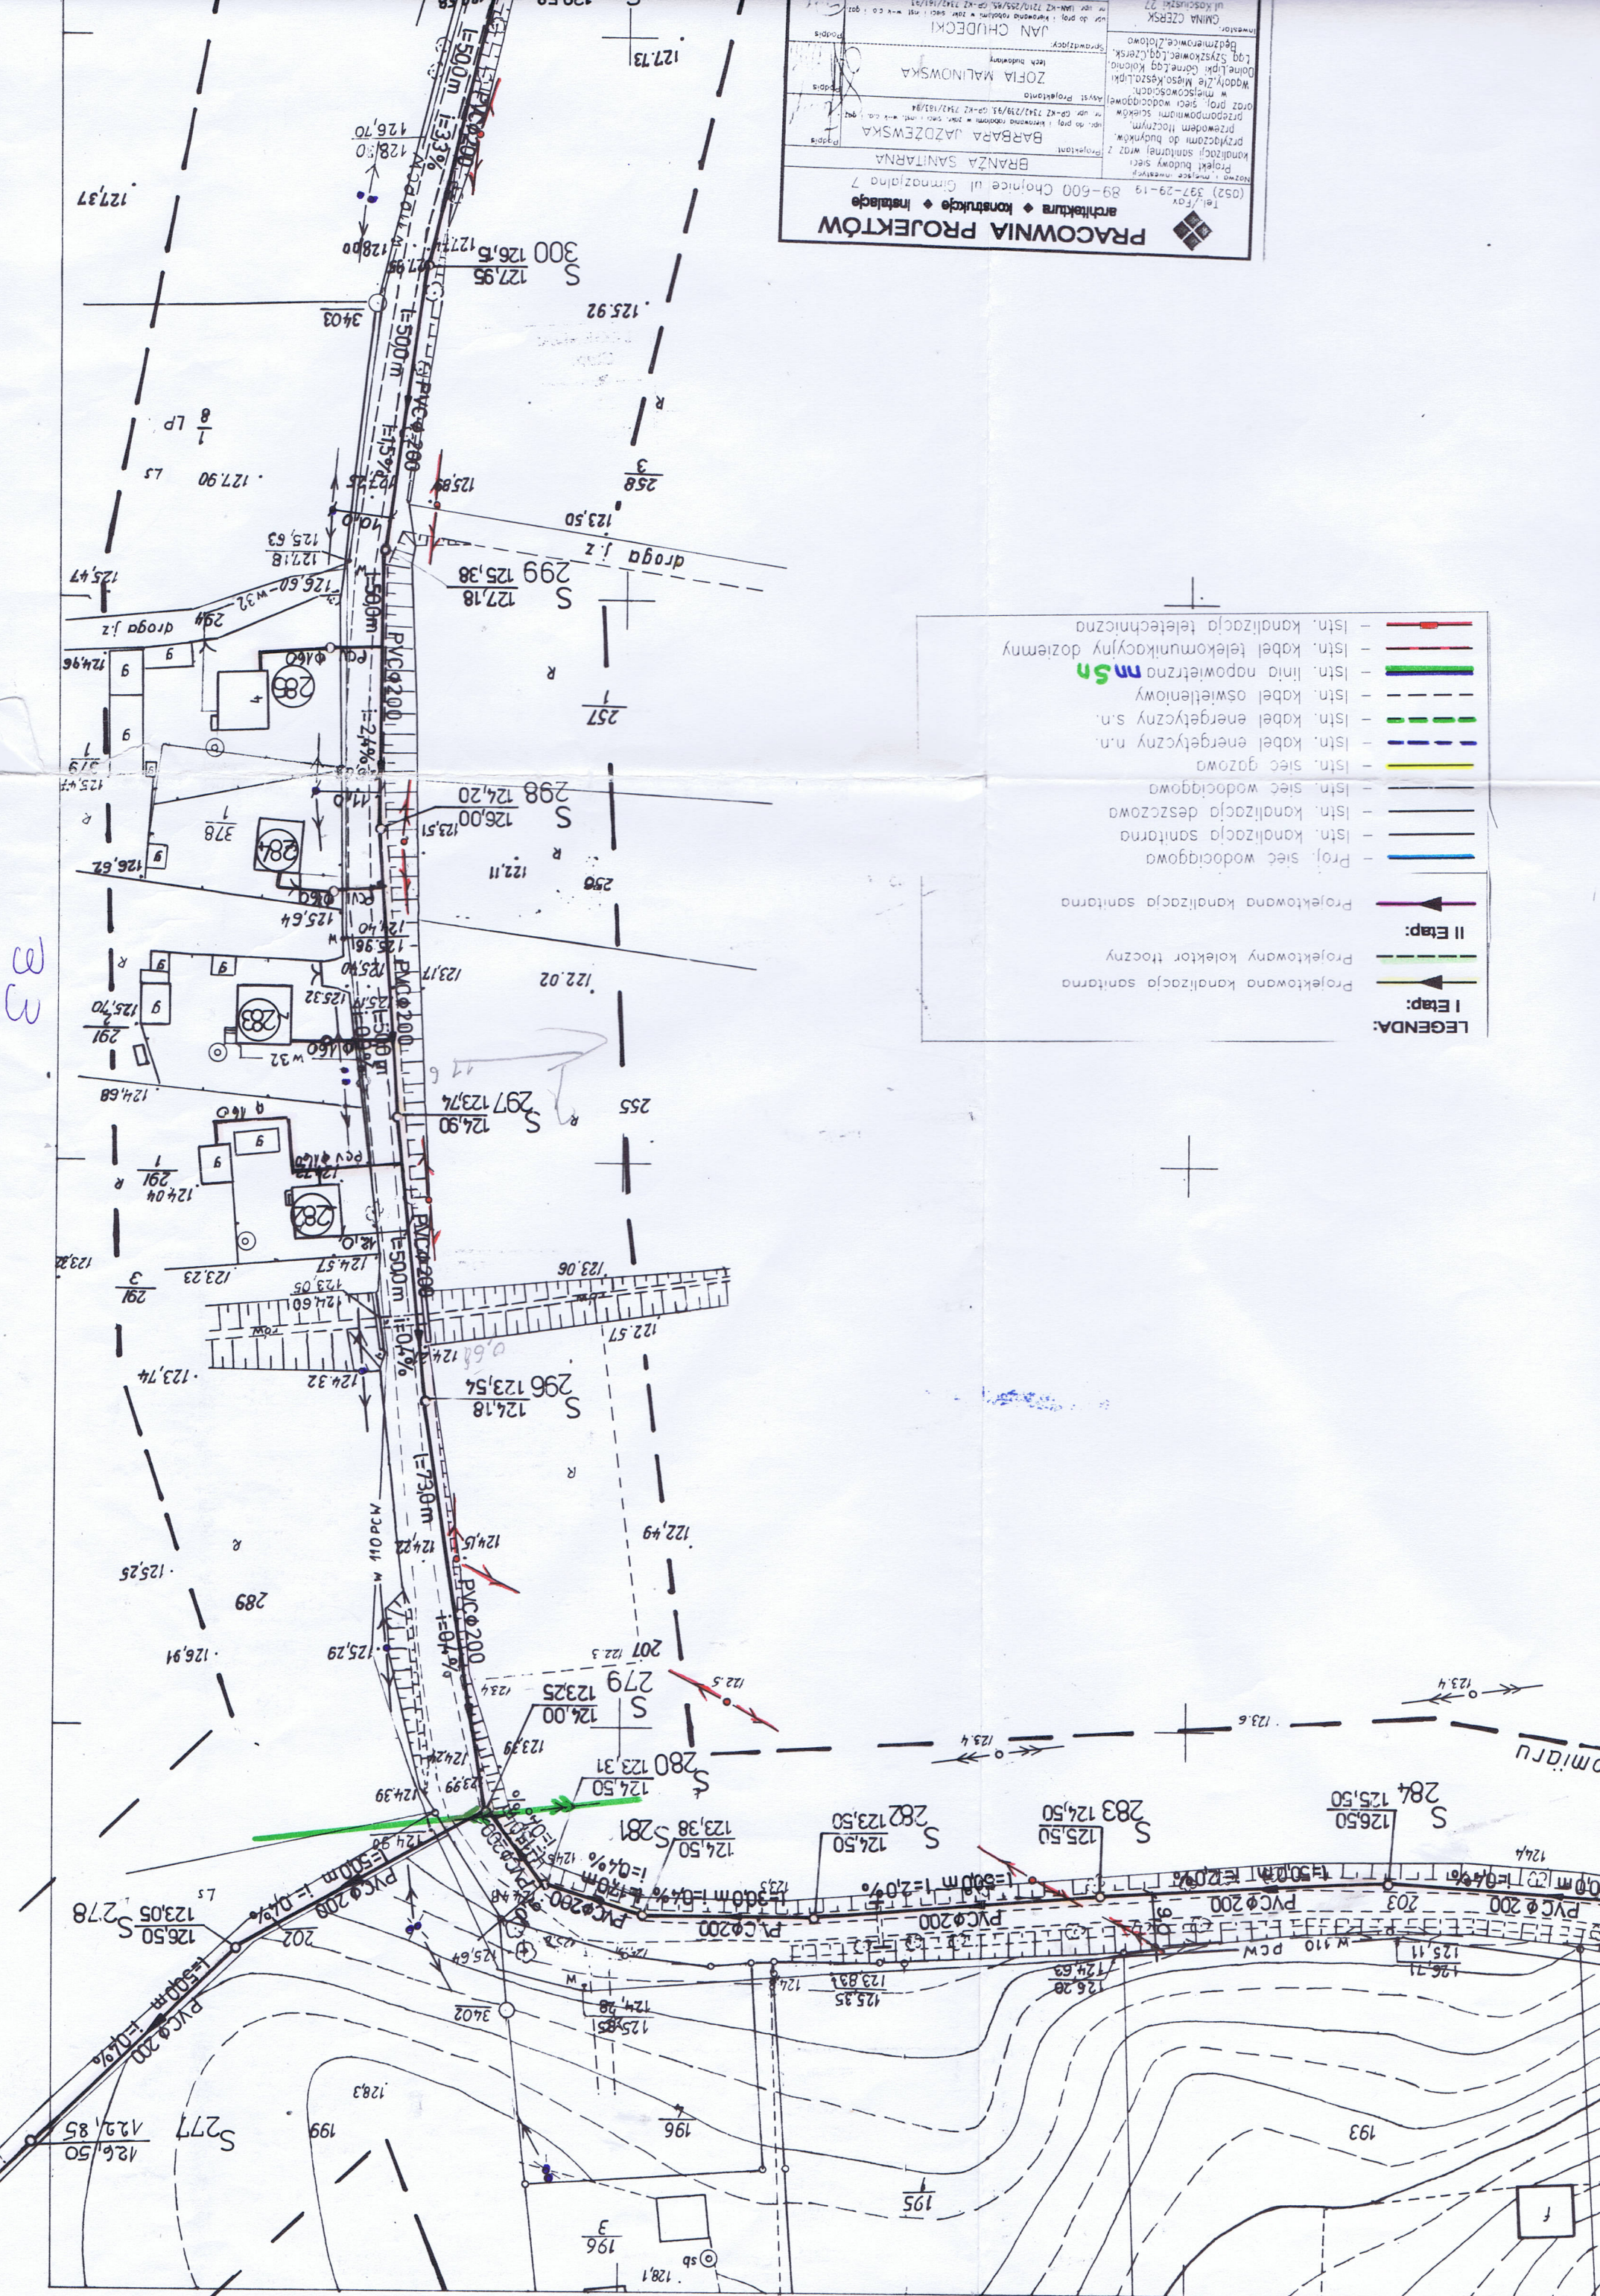

ŁĄCZY RYS. NR 31