


koncepcja rozbudowy sieci wodkan  
pod ul. Kaszubską w Czersku  
04/2016  
autor: mgr inż. A. Pióro

Budynków  
ni gruntowymi.  
nalezione

działka objęta opracowaniem  
projektowane  
wodociąg  
kanalizacja  
odcinki do likwidacji

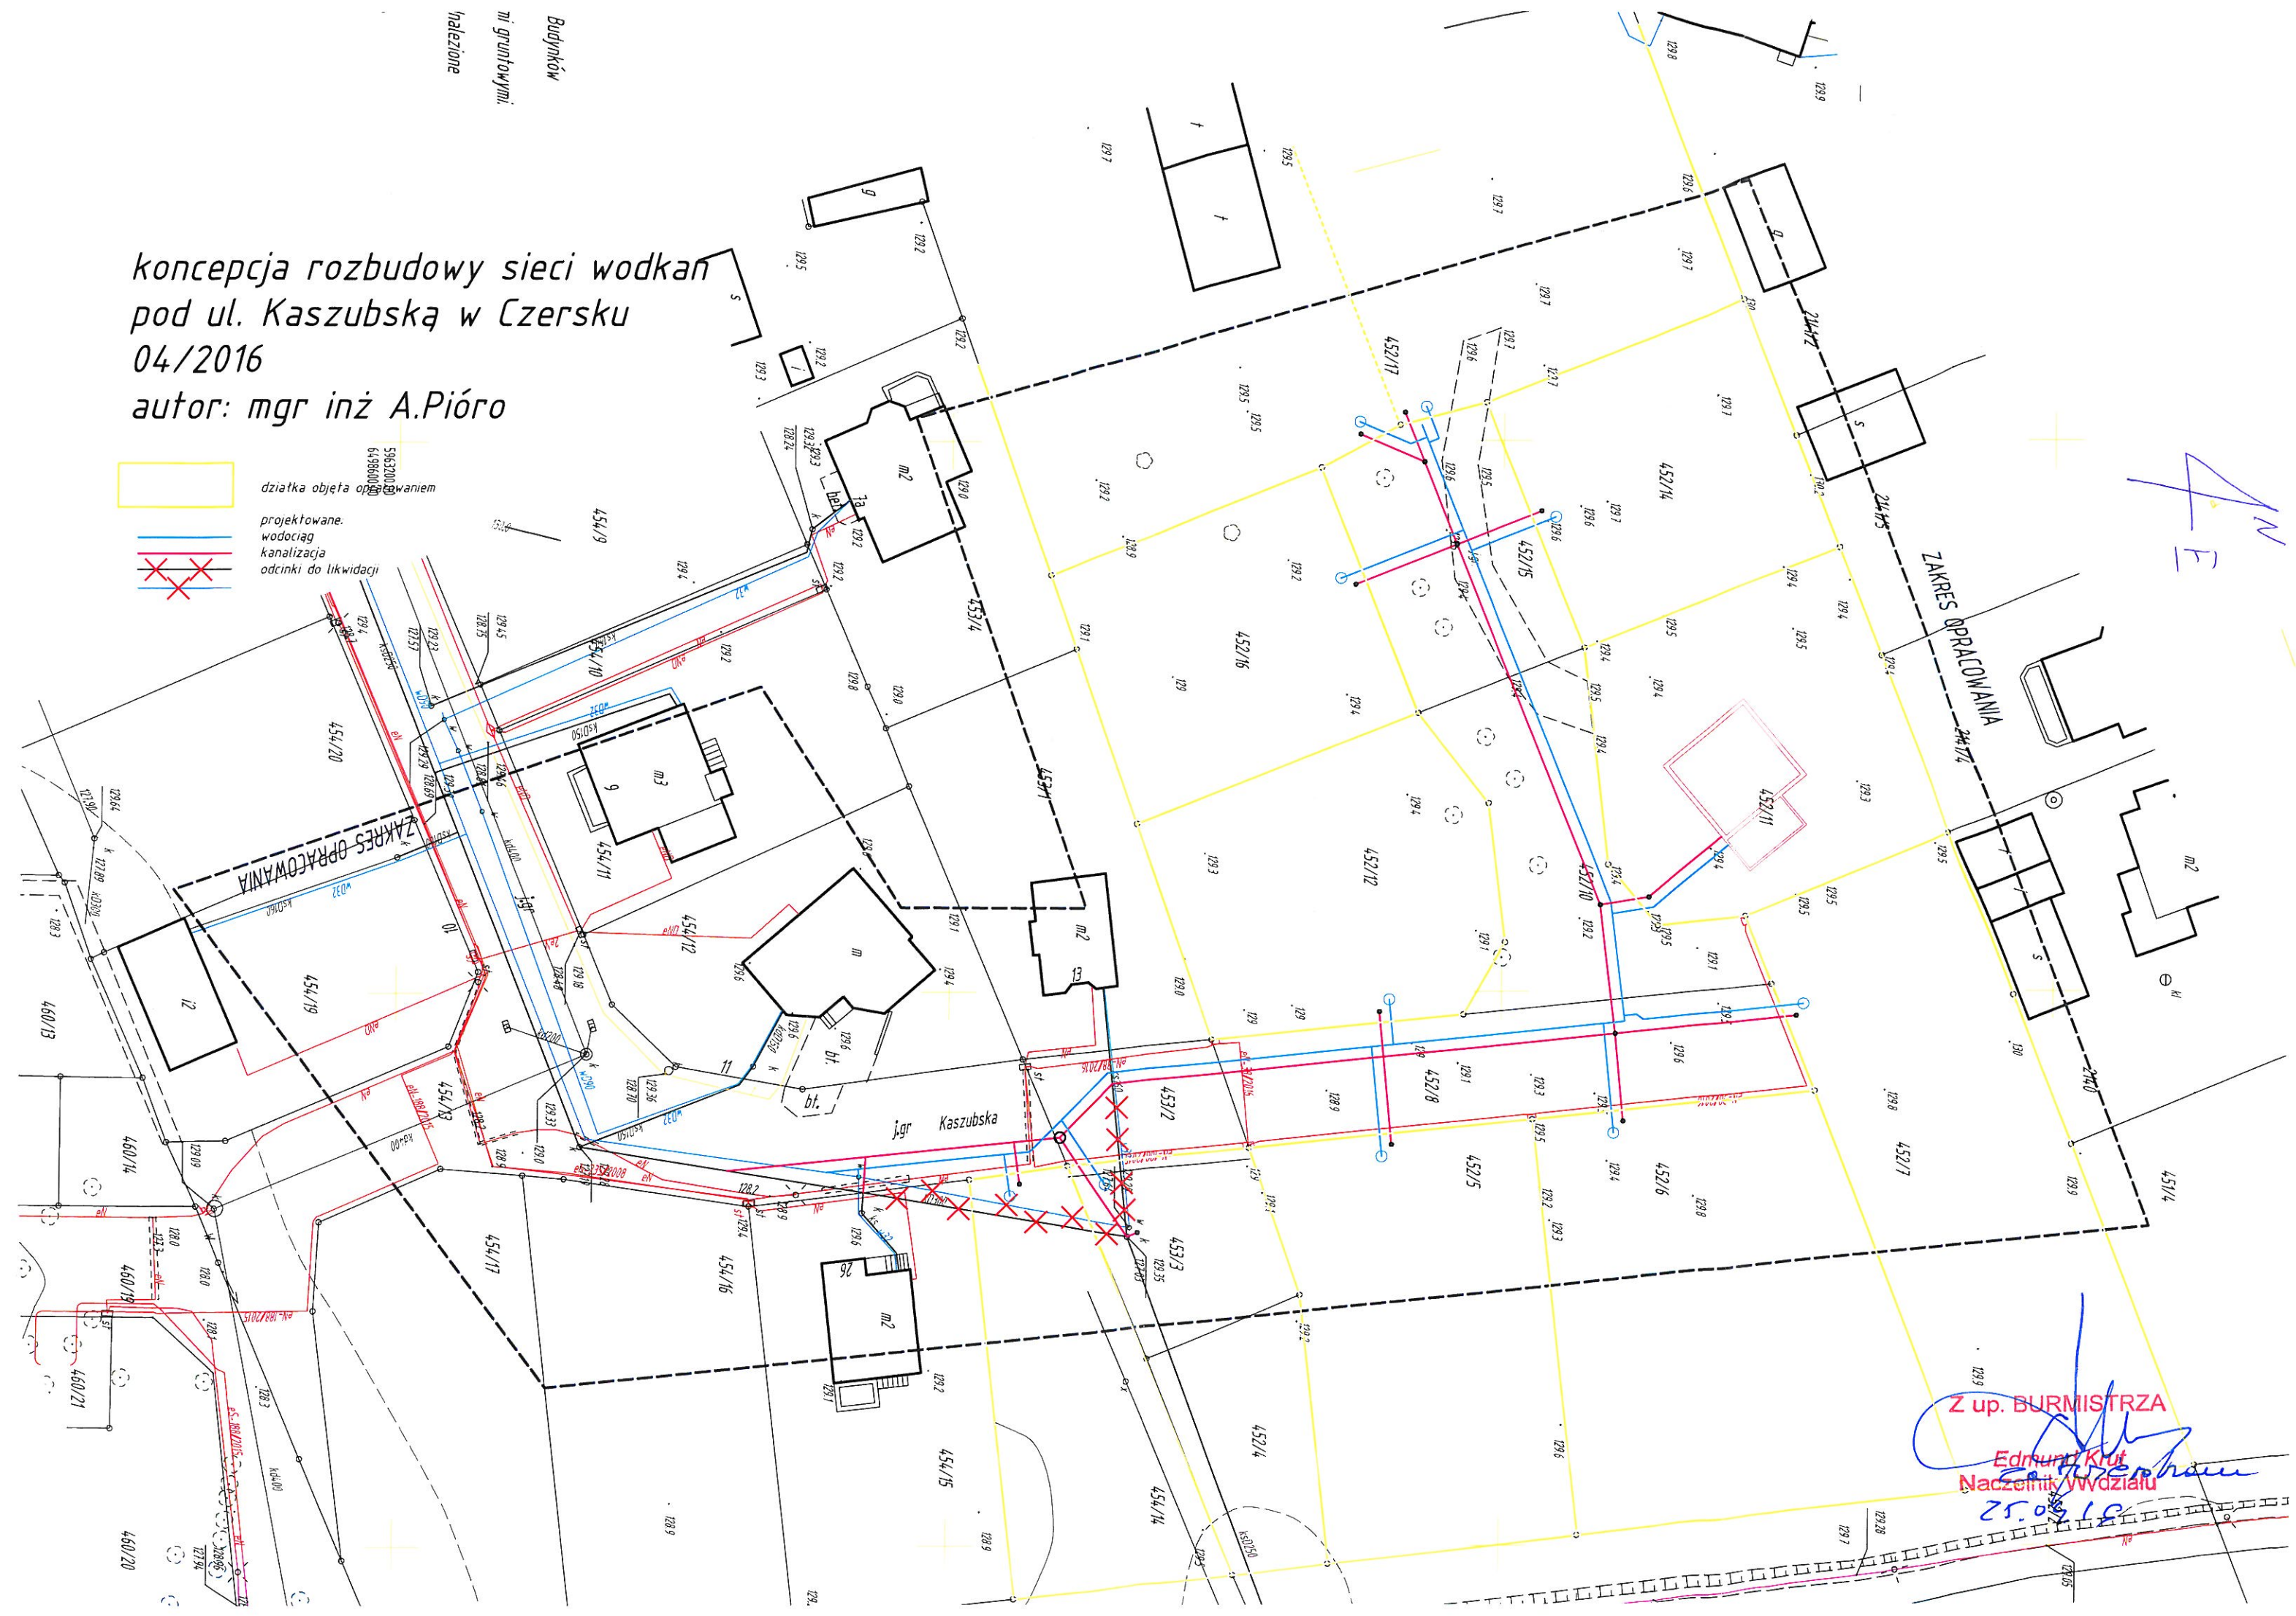

Z up. BURMISTRZA  
Edmund Kłut  
Naczelnik Wydziału  
25.05.16