


Ścieżki należy prowadzić po terenie. Przy korzeniach poziomych widocznych na powierzchni wszystkie warstwy należy wykonać powyżej korzeni. Obrzeża i fundamenty obrzeży należy wykonać tak, by nie uszkodzić korzeni i pozostawić możliwość ich wzrostu. Przy każdym korzeniu idącym prostopadłe do krawędzi ciągu pieszego należy umieścić rurki drenarskie  $\phi 50\text{mm}$  bez otuliny w celu napowietrzania przestrzeni przy korzeniach. Rurki te należy wyprowadzić ponad teren i obłożyć kamieniami polnymi w celu umocnienia zakończenia. Końce rurek zabezpieczyć siatką nierdzewną.

Nie należy obsypywać drzew, niszczyć korzeni.

Istniejące kolidujące krzaki należy usunąć łącznie z bryłą korzeniową

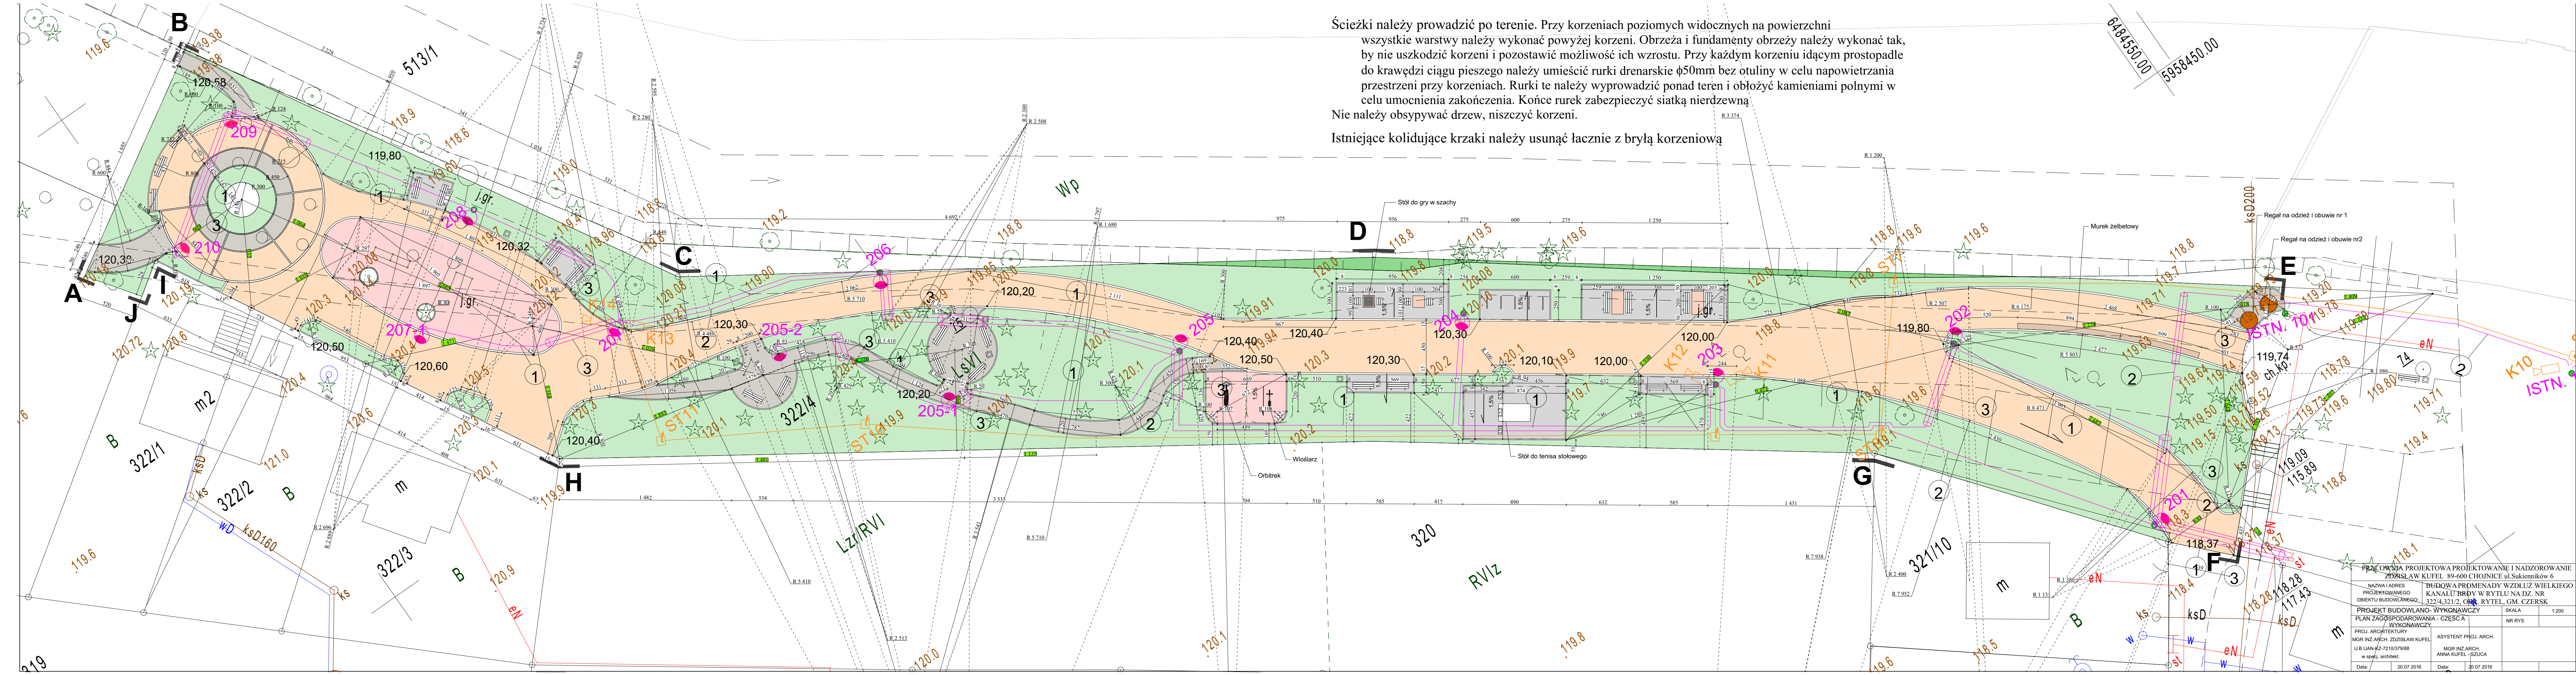

PRACOWNIA PROJEKTOWA PROJEKTOWANIE I NADZOROWANIE	
ZDZISŁAW KUFEL 89-600 CHOJNICE ul. Sukienników 6	
NAMIA I ADRES	PROJEKTOWANEGO
PROJEKTOWANEGO	BUDOWA PROMENADY WZDŁUŻ WIELKIEGO
OBJEKTU BUDOWLANEGO	KANALU BRDY W RYTŁU NA DZ. NR
	322/4, 321/2, 322/3, 322/1
	RYTEL, GM. CZERSK
PROJEKT BUDOWLANO - WYKONAWCZY	
PLAN ZAGOSPODAROWANIA - CZĘŚĆ A	
WYKONAWCZY	
PROJ. ARCHITEKTURY	ASYSTENT PROJ. ARCH.
MGR INŻ. ARCH. ZDZISŁAW KUFEL	MGR INŻ. ARCH. ANNA KUFEL - SZUCA
U.B. UAM 42-7210379/98	w spółz. architekt.
Data:	20 07 2016
Data:	20 07 2016