

obręb: Ryteł
gmina: Czersk
powiat: chojnicki
KERG: 6640.1809.2016

właściciel: Roman Sabiniarz – udział ½,
Agnieszka Modrzejewska – udział ½

Stan przed podziałem				Stan po podziale		
nr księgi wieczystej	nr działki	powierzchnia [ha]	rodzaj użytku i klasa	powierzchnia [ha]	rodzaj użytku i klasa	powierzchnia [ha]
SL1C/000 14326/6	403	1,7900	LsV	0,2430	RVI	0,2430
Ubytek obszaru na skutek nowego pomiaru		-0,0066		1,0959	LsV	0,2961
Razem		1,7834		0,4445	RVI	0,7998
				0,4445	RVI	0,4445
				1,7834		

Sporządził: **GEO-MAP**
Biuro Usług Geodezyjnych i Obrótu Nieruchomościami
Marek Myszka
ul. Dworcowa 6, tel/fax (0-52) 3348901
nr 500 TUCHOLA


Tuchola, dnia 18.10.2016

Geodeta uprawniony
Marek Myszka
KGPB nr 6822

Starostwo Powiatowe
ul. 31 Stycznia 56
89-600 Chojnice
woj. pomorskie


Data: 06.10.2016
ID: Materiał P.2202.2016 2328
Data: 06.10.2016

Z up. Starosty
inż. Joanna Czarnowska
Inspektor
w Wydziale Geodezji

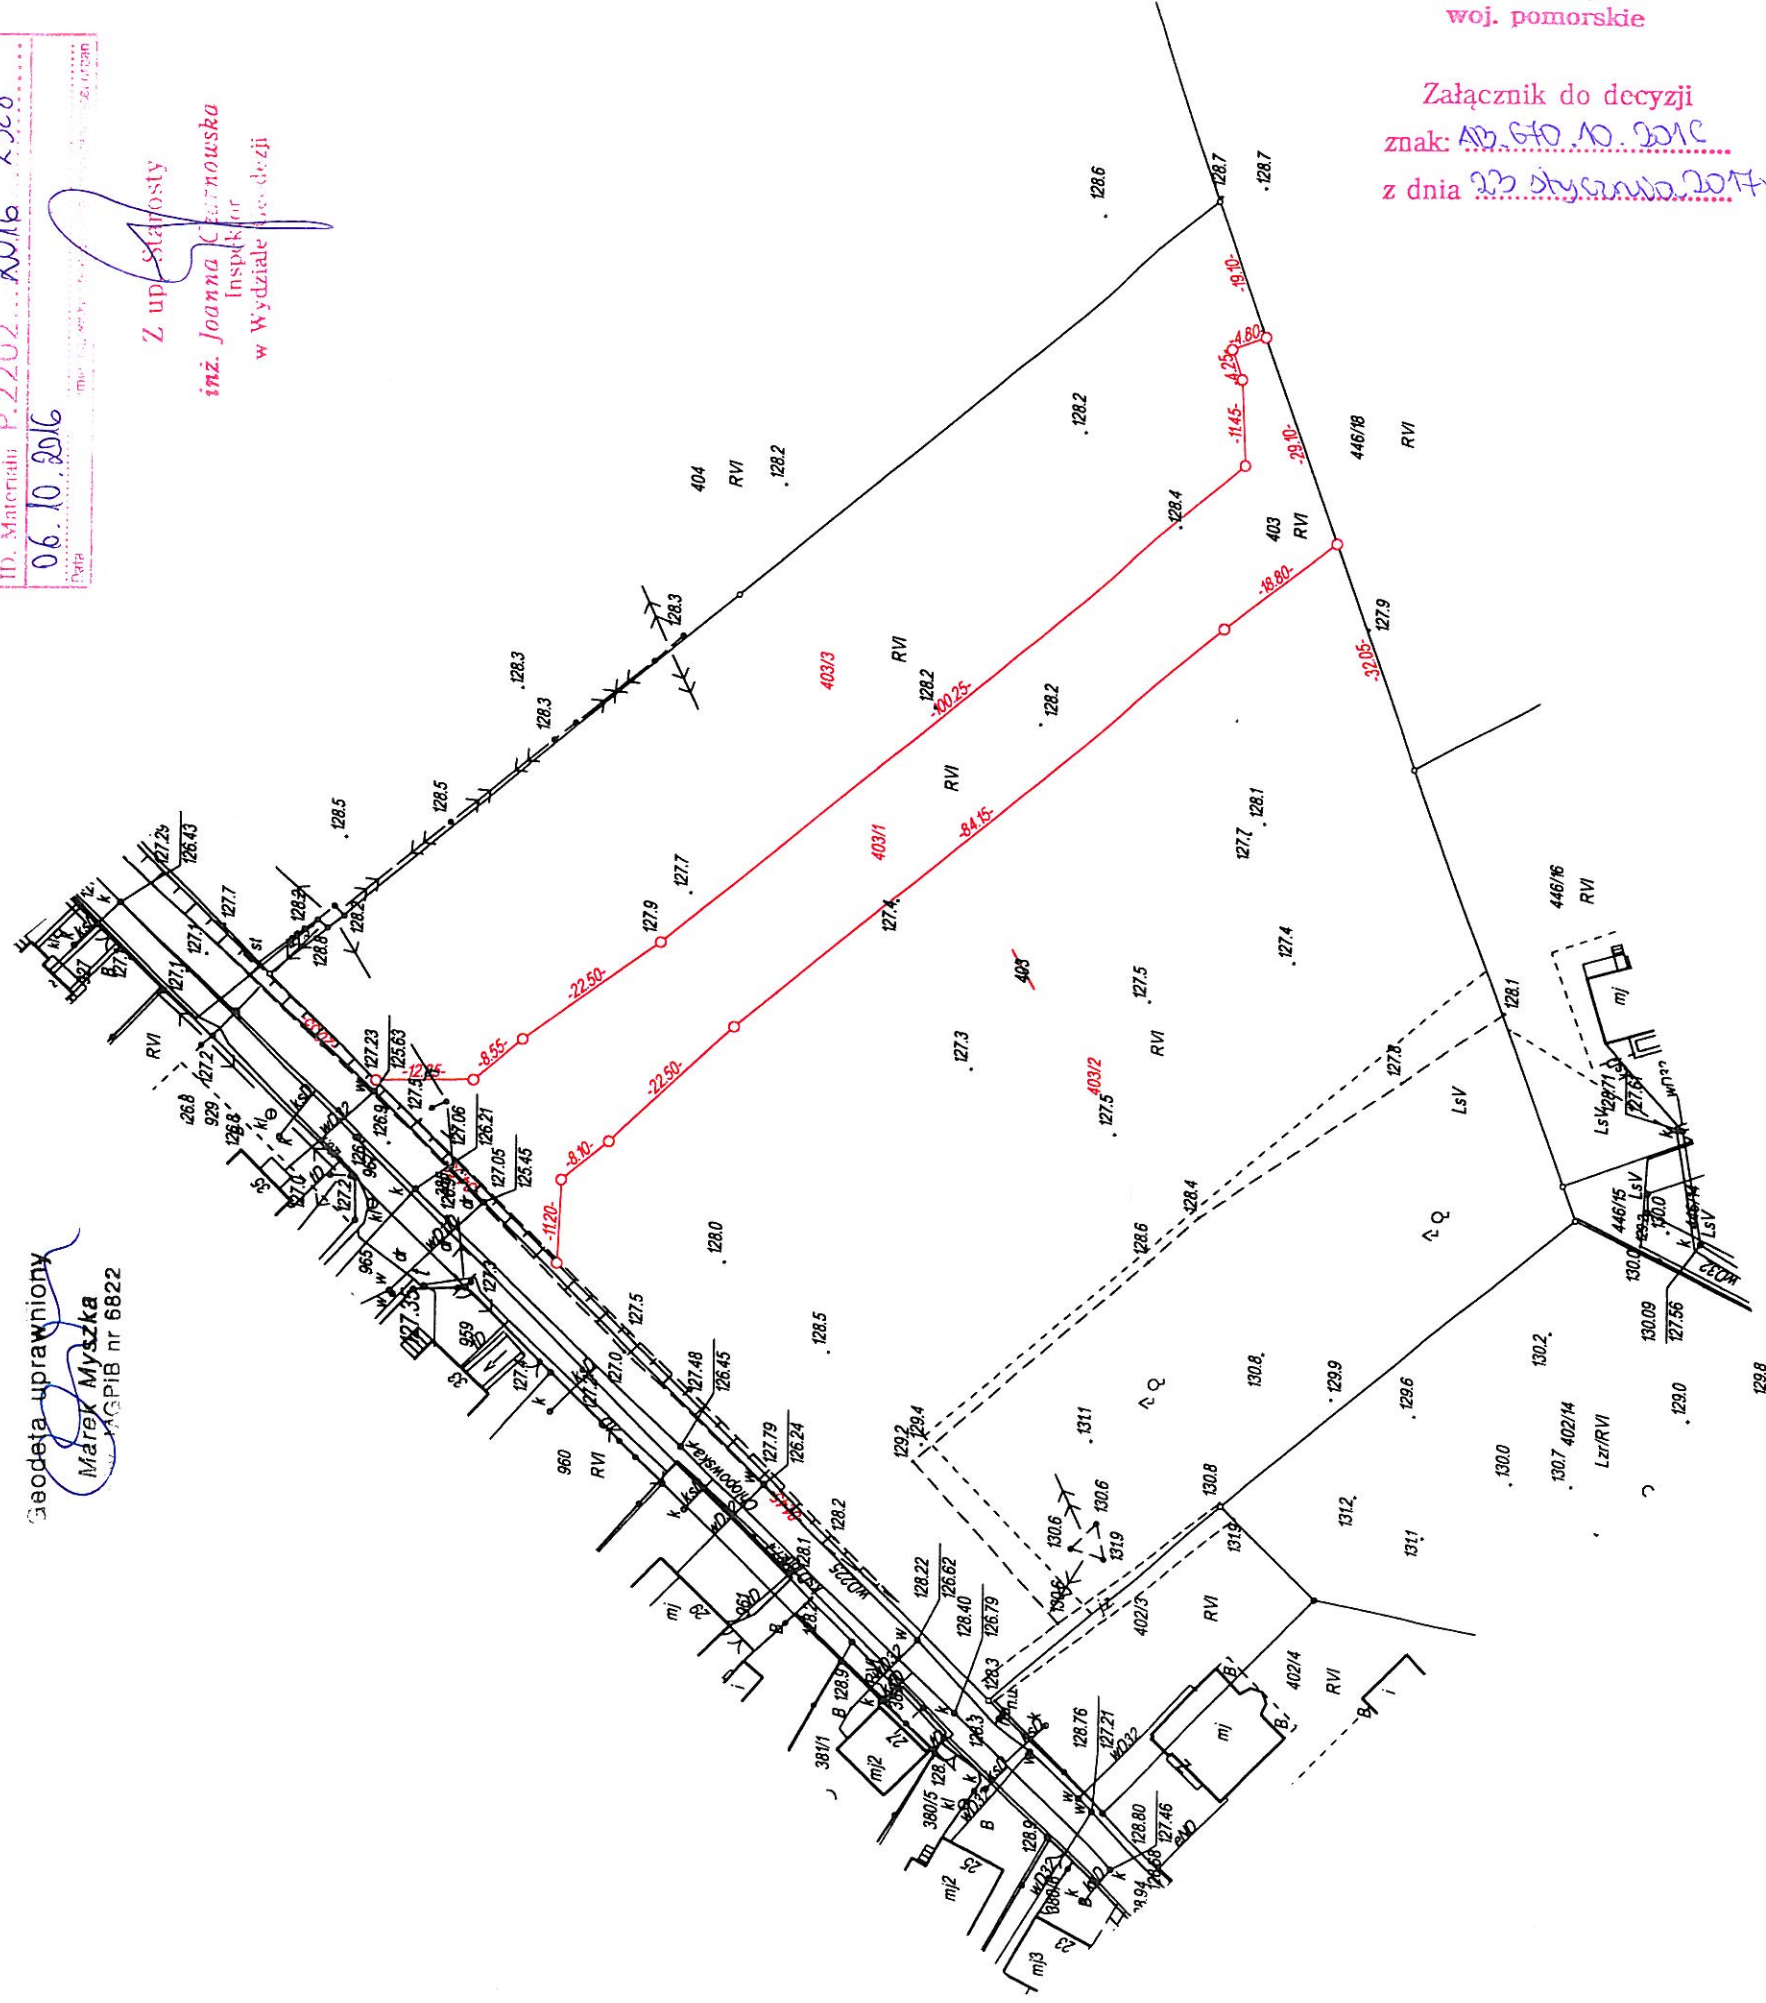

Załącznik do decyzji
z dnia 23 stycznia 2017 r.

246.NR 1/
Starostwo Powiatowe
ul. 31 Stycznia 56
89-600 Chojnice
woj. pomorskie

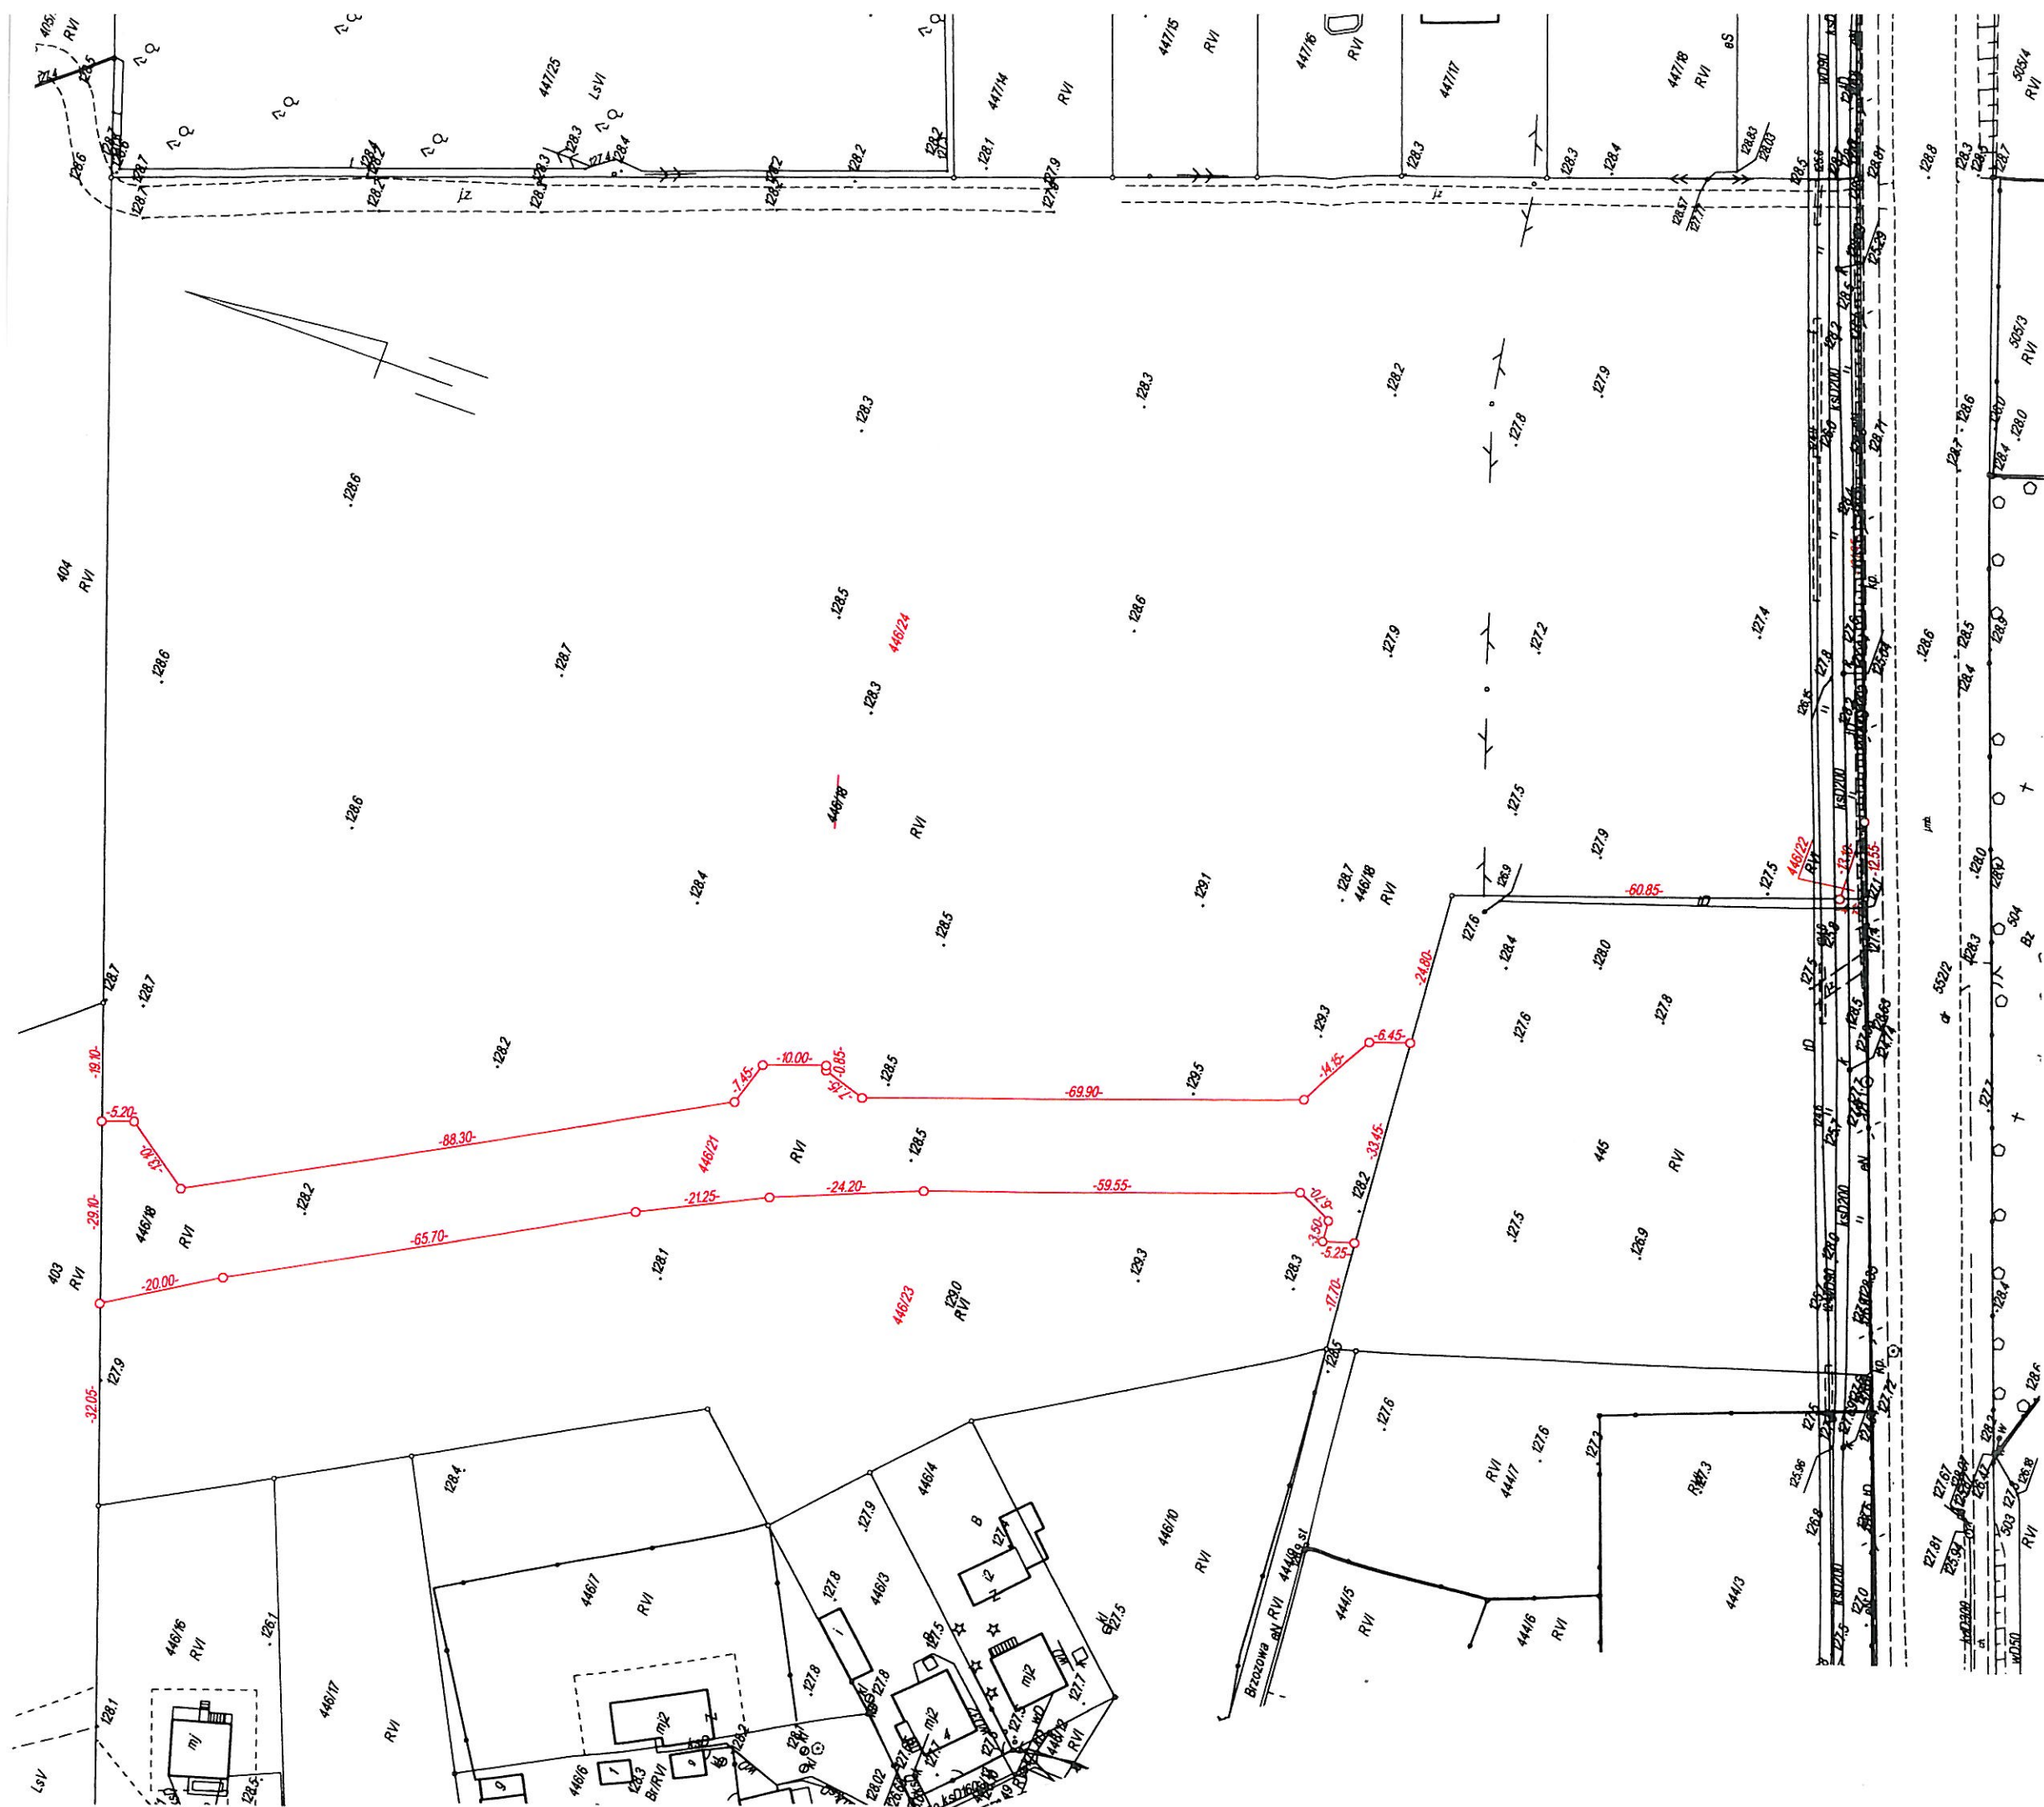

Projekt podziału nieruchomości
skala 1:1000

obręb: Rytle
gmina: Czersk
powiat: chojnicki
KERG: 6640.1809.2016

Właściciel: Lucjan Siedz oraz zona Alicja Siedz

Stan przed podziałem				Stan po podziale			
nr księgi wieczystej	nr działki	powierzchnia [ha]	rodzaj użytku i klasa	nr działki	powierzchnia [ha]	rodzaj użytku i klasa	powierzchnia [ha]
SLIC/000 34445/2	446/18	4,9349	RVI	446/21	0,3431	RVI	0,3431
Ubytek obszaru na skutek nowego pomiaru		-0,0080		446/22	0,0026	RVI	0,0026
				446/23	0,6759	RVI	0,6759
				446/24	3,9043	RVI	3,9043
Razem		4,9269		Razem		4,9259	

Sporządził: Tuchola, dnia 28.09.2016

Geodeta upoważniony
Marek Myszkowski

Z.A.U. NR 2
Starostwo Powiatowe
ul. 31 Stycznia 56
89-600 Chojnice
woj. pomorskie

Załącznik do decyzji
znak: AD.640.10.2016
z dnia 20.10.2016 r.

06.10.2016
P.2202 2016. 2328

Inspektor
w Wydziale Geodezji

Projekt podziału nieruchomości
skala 1:1000

Załącznik do decyzji

obręb: Rytel znak: AB 640 10 2016
 gmina: Czersk z dnia 23 stycznia 2017 r.
 powiat: chojnicki
 KERK: 6640.1809.2016

właściciel: Konstanty Grzonka

Stan przed podziałem					Stan po podziale			
nr księgi wieczystej	nr działki	powierzchnia [ha]	rodzaj użytku i klasa	powierzchnia [ha]	nr działki	powierzchnia [ha]	rodzaj użytku i klasa	powierzchnia [ha]
SL1C/000 16007/8	445	0,5556	RVI	0,5556	445/1	0,1817	RVI	0,1817
					445/2	0,1939	RVI	0,1939
Przybytek obszaru na skutek nowego pomiaru		+0,0107			445/3	0,1907	RVI	0,1907
Razem		0,5663			Razem	0,5663		

Sporządził: **GEO-MAP**
 Biuro Usług Geodezyjnych i Obrotu Nieruchomościami
 Marek Myszkowski
 ul. Dworcowa 6, tel/fax (0-52) 3348901
 89-600 TUCHOLA

Tuchola, dnia 18.10.2016

Geodeta, uprawniony
 Marek Myszkowski
 zaśw. MGPIB nr 6820


ID. Materiału P.2202... 2016 2328

06.10.2016

Data

Z up. Starosty

inż. Joanna Czarnowska
 Inspektor
 w. dziale Geodezji

