

6

2.1

6

2.1

3.2


6

2.3

6

2.3

3.2

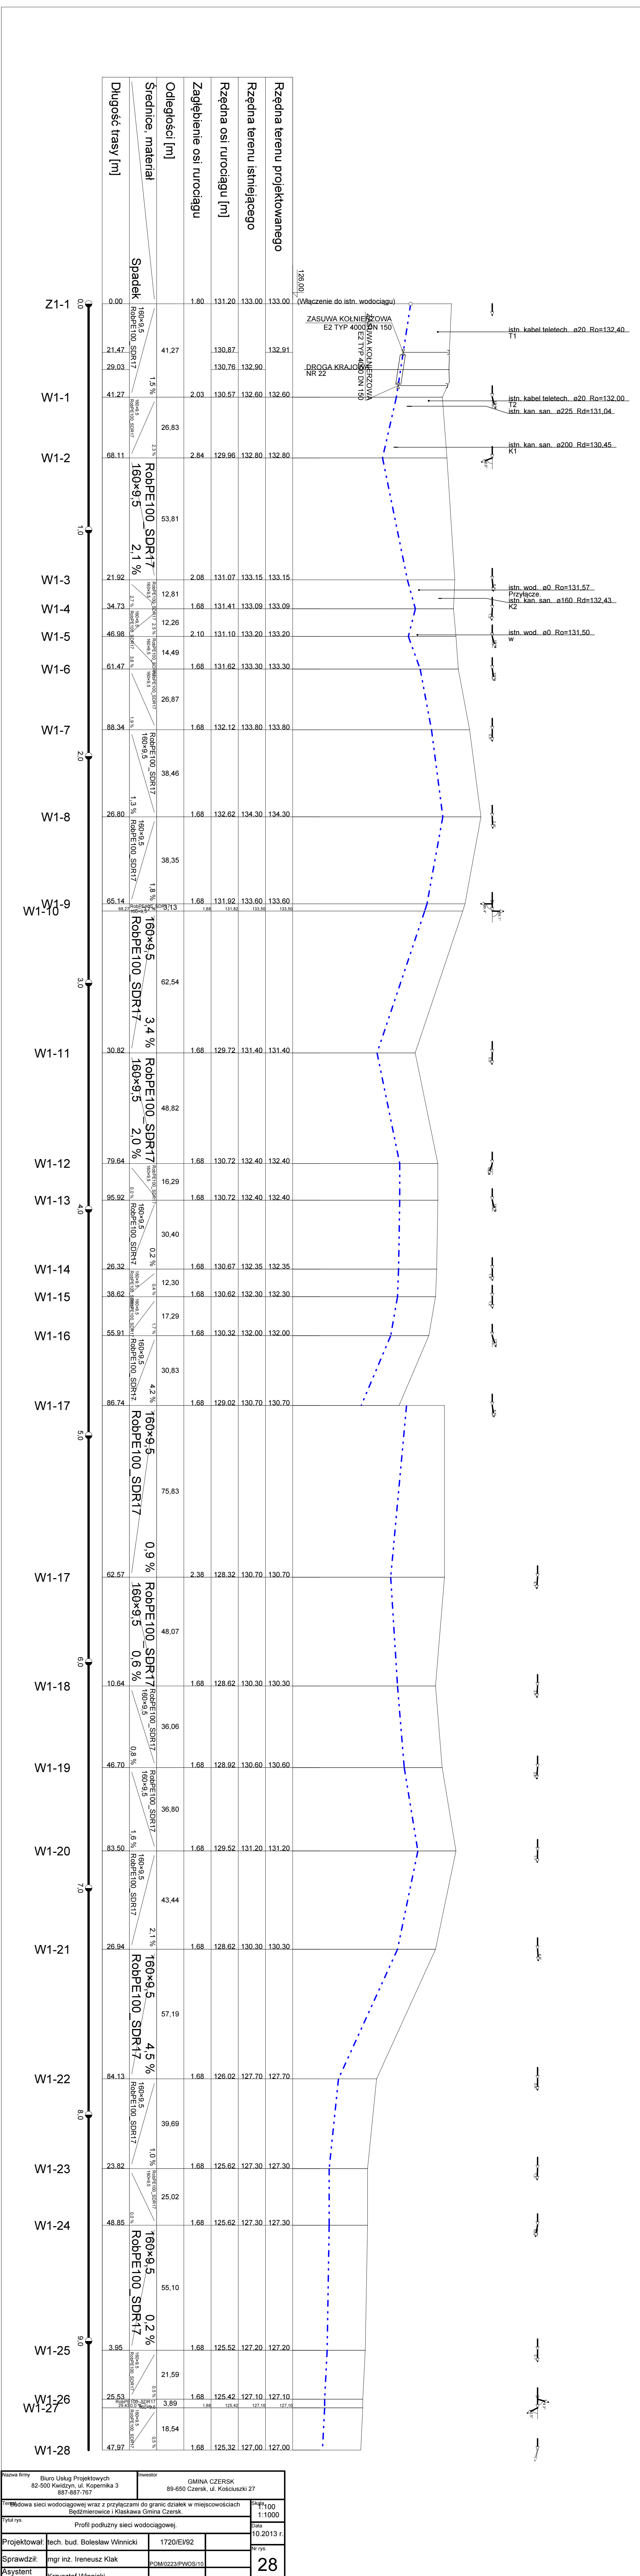

Nazwa firmy Biuro Usług Projektowych 82-500 Kwidzyn, ul. Kopernika 3 887-887-767		Inwestor GMINA CZERSK 89-650 Czersk, ul. Kościuszki 27	
Temat Budowa sieci wodociągowej wraz z przyłączami do granic działek w miejscowościach Będzmirowice i Klaskawa Gmina Czersk.			Skala 1:1000
Tytuł rys. Profil podłużny sieci wodociągowej.			Data 10.2013 r.
Projektował:	tech. bud. Bolesław Winnicki	1720/EI/92	Nr rys. 28
Sprawdził:	mgr inż. Ireneusz Klak	POM/0223/PWOS/10	
Asystent	Krzysztof Winnicki		