


Łączy arkusz 5

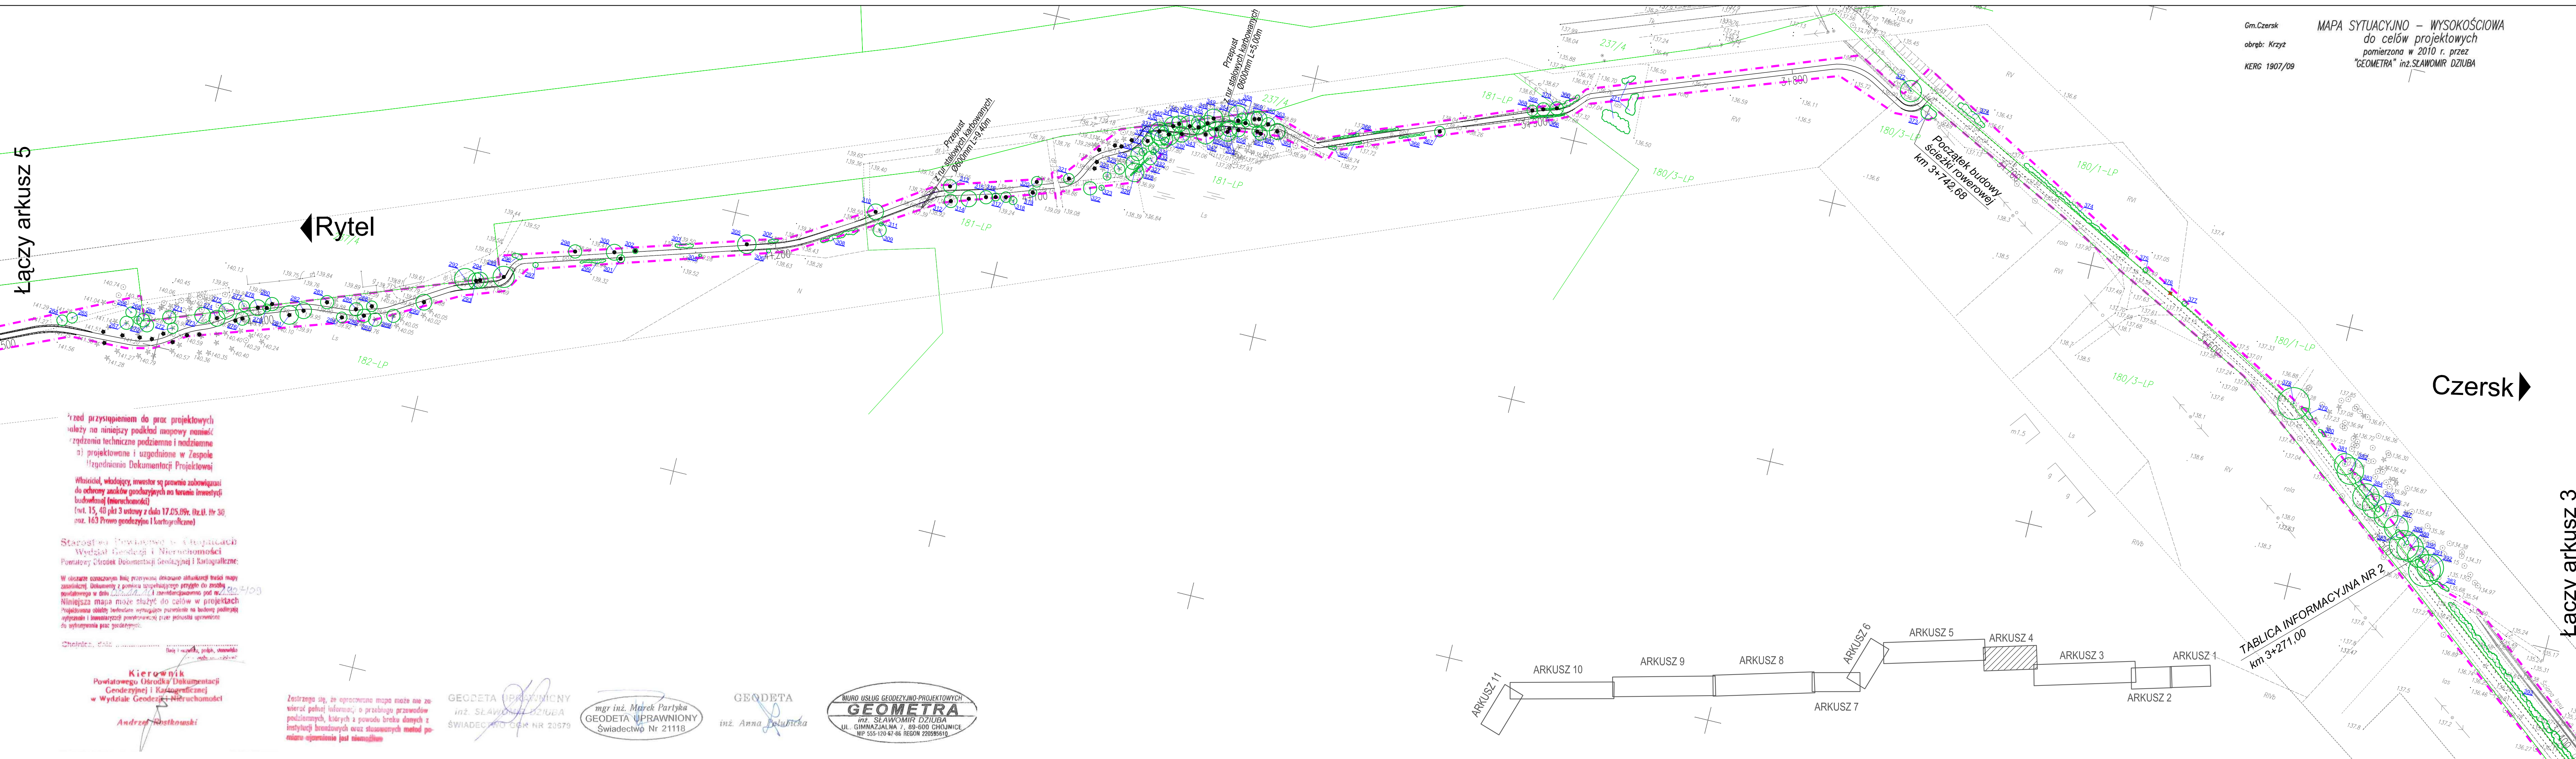

Gm.Czersk
obręb: Krzyż
KERG 1907/09

MAPA SYTUACYJNO - WYSOKOŚCIOWA
do celów projektowych
pomierzona w 2010 r. przez
"GEOMETRA" inż.SŁAWOMIR DZIUBA

- LEGENDA
- PROJ. WYGRODZENIA / BALUSTRADY
 - PROJ. KRAWĘŻNIK BETONOWY WTOPIONY
 - PROJ. PRZEBIEG ŚCIEŻKI ROWEROWEJ W DRODZE / NA OBIEKCIE
 - PROJ. KRAWĘDZ ŚCIEŻKI ROWEROWEJ
 - PROJ. OBRZEŻE CHODNIKA
 - PROJ. WIATA PRZYSTANKOWA
 - LIKWIDACJA ISTN. ELEMENTÓW ZAGOSPODAROWANIA
 - PROJ. SKARPA
 - GRANICA OPRACOWANIA WG WŁAŚCIWOŚCI STAROSTWA POWIATOWEGO W CHOJNICACH
 - GRANICA OPRACOWANIA WG WŁAŚCIWOŚCI PUW - PAS DK 22
 - GRANICA I NR DZIAŁKI

- OZNACZENIA
- ISTNIEJĄCE DRZEWIA
 - ISTNIEJĄCE KRZEWY
 - DRZEWIA DO ZABEZPIECZENIA ODESKOWANIEM
 - BRAK DRZEWIA W TERENIE
 - KARPINA DO USUNIĘCIA
 - NUMER INWENTARYZACYJNY
 - ROŚLINNOŚĆ NA DRODZE KRAJOWEJ

Rozwiązania zawarte w niniejszym opracowaniu podlegają ochronie prawa autorskiego i mogą być powielane oraz udostępniane osobom trzecim jedynie przez Zamawiającego w zakresie określonym w umowie o przeniesienie praw autorskich lub na podstawie pisemnego zezwolenia w/w Biura z zastrzeżeniem wszelkich skutków prawnych

| | | |
|---|---|--|
| BPBK s.a. Biuro Projektów Budowlanych i Geodezyjnych w Chojnicach | Budowa tras rowerowych i infrastruktury turystycznej w pow. chojnickim w ramach programu Kaszubska Morszula | |
| | INWENT. ZIELENI, GOSPODARKA DRZEWOSTANEM | |
| Stadium opracowania: | PROJEKT BUDOWLANY | |
| Data: | 11.2010 | Skala: |
| Nr zlec. | 9612 | Nr arch: |
| Projektant: | mgr inż. Grażyna Nowinska | specj. upr. nr |
| Opracowanie: | | specj. upr. nr |
| | | specj. upr. nr |
| | | specj. upr. nr |
| Sprawdzający: | mgr Gabriela Kosiedowska | specj. inspektor Nadzoru Terenów Zieleni upr. nr |

Przed przystąpieniem do prac projektowych należy na niniejszy podkład mapowy nanieść rzędy techniczne podziemne i nadziemne a) projektowane i uzgodnione w Zespole Uzgodnienia Dokumentacji Projektowej

Właściciel, władający, inwestor są prawnie zobowiązani do ochrony znaków geodezyjnych na terenie inwestycji budowlanej (nieruchomości) (art. 15, 48 pkt 3 ustawy z dnia 17.05.09r. Dz.U. Nr 36 poz. 163 Prawo geodezyjne i kartograficzne)

Starosta Powiatu w Chojnicach
Wydział Geodezji i Nieruchomości
Powiatowy Środek Dokumentacji Geodezyjnej i Kartograficznej

W obszarze oznaczonym linią przerywaną istniejące sytuacje terenowe mają zastosowanie. Dokumentacja z pomiarów topograficznych przyjęto do użytku powiatowego w dniu 20.05.2010r. i zarejestrowano pod nr 205-4/09

Niniejsza mapa może służyć do celów w projektach projektowania obiektów budowlanych występujących przewidzianych na budowę podlegających uprzedniej i koniecznej konsultacji z podmiotami odpowiedzialnymi za użytkowanie oraz gospodarkę.

Chojnice, dnia 11.11.2010r.
mgr inż. Anna Nowinska
mgr inż. Grażyna Nowinska

Kierownik
Powiatowego Ośrodka Dokumentacji
Geodezyjnej i Kartograficznej
w Wydziale Geodezji i Nieruchomości
Andrzej Kosiński


Zastrzegam, że opracowana mapa może nie zawierać pełnej informacji o przebiegu przewodów podziemnych, których z powodu braku danych z instalacji brzoźnych oraz stosowanych metod pomiaru opierania jest niemożliwe

GEODETA UPRAWNIONY
inż. SŁAWOMIR DZIUBA
ŚWIADCZENIE DOK NR 20679

mgr inż. Marek Partyka
GEODETA UPRAWNIONY
Świadczenie Nr 21118

GEODETA
inż. Anna Nowinska

BIURO USŁUG GEODEZYJNO-PROJEKTOWYCH
"GEOMETRA"
inż. SŁAWOMIR DZIUBA
UL. GIMNAZJALNA 7, 89-600 CHOJNICE
NIP 556-190-47-66 REGON 22085610

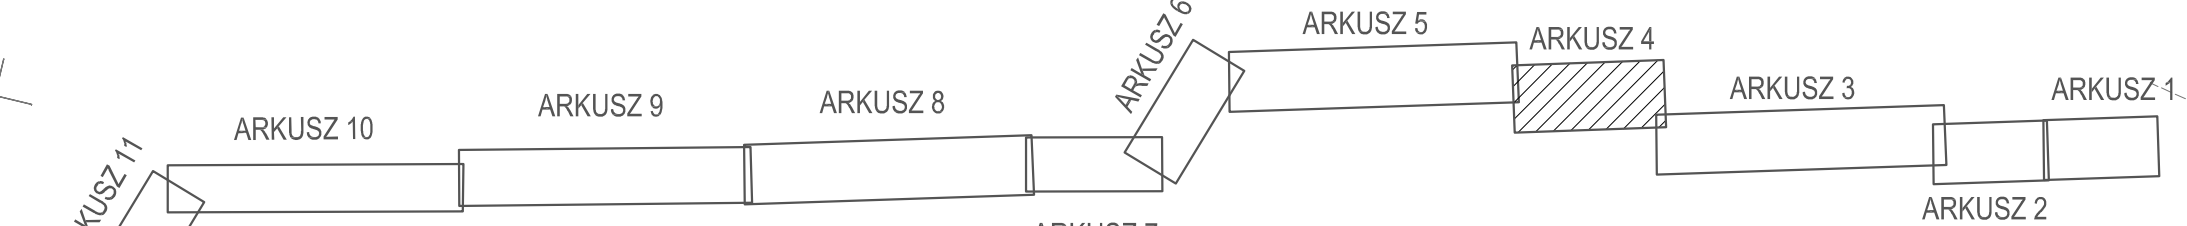

TABLICA INFORMACYJNA NR 2
km 3+271.00

Łączy arkusz 3