ŚCIANA
2

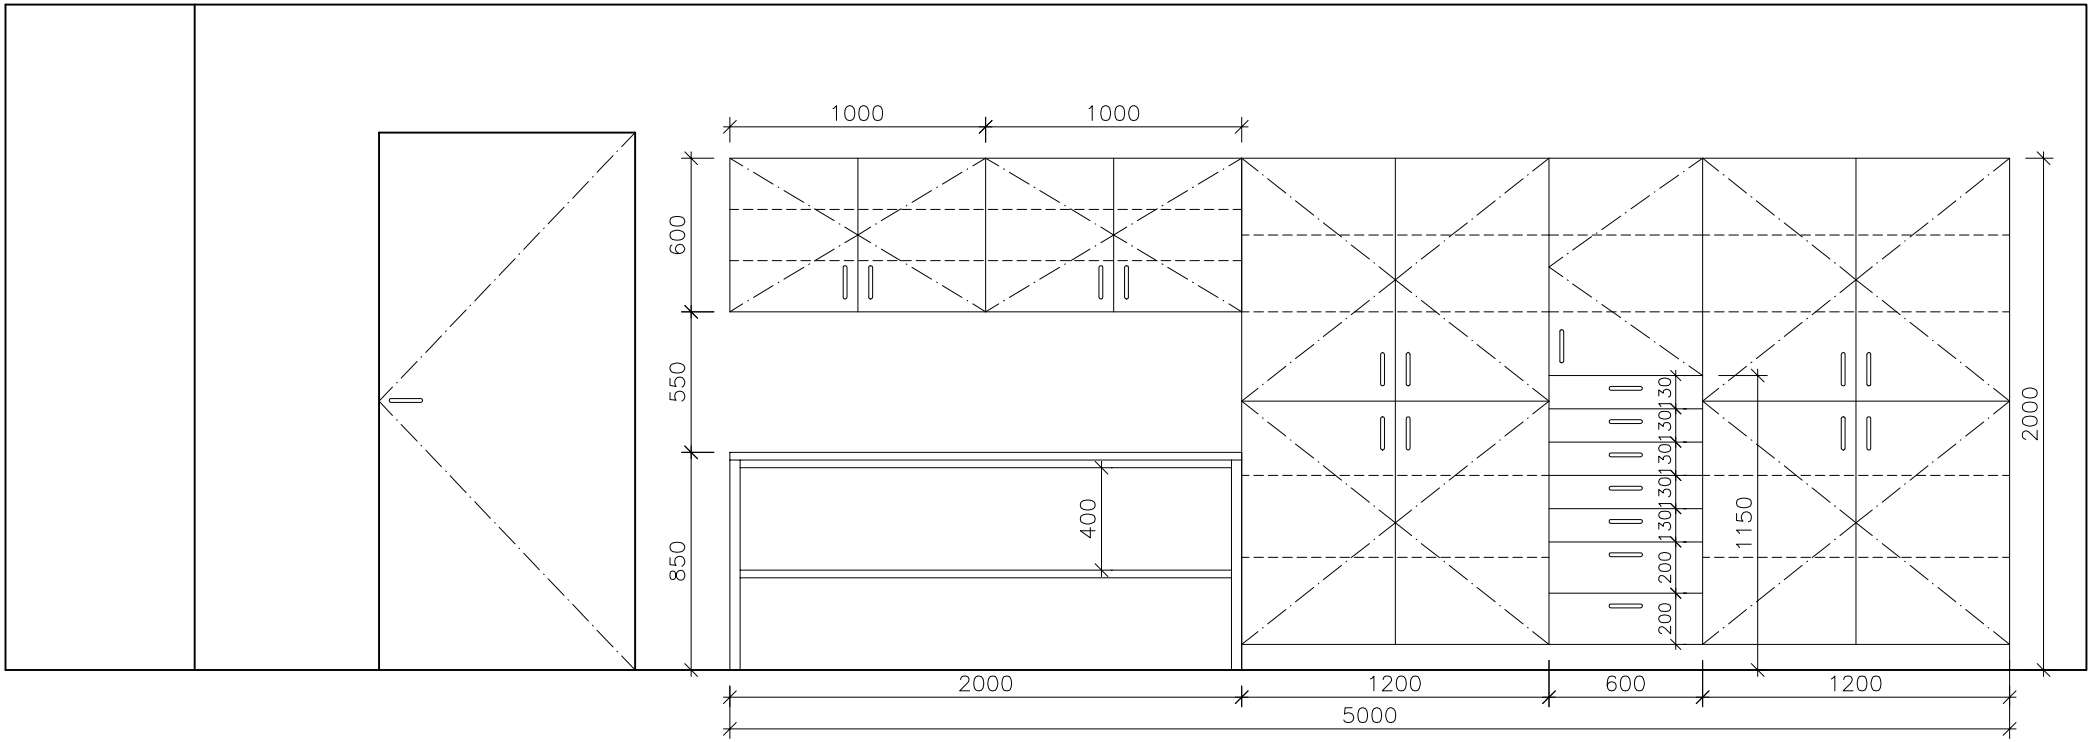

GOTELP
wyposażenie
kuchenne
rys.3