

MIEJSCOWY PLAN ZAGOSPODAROWANIA PRZESTRZENNEGO TERENU W REJONIE ULIC STAROGARDZKIEJ I PODGÓRNEJ W CZERSKU

SKALA 1:1000



OZNACZENIA :

- GRANICA OPRACOWANIA PLANU
- LINIE ROZGRANICZAJĄCE TERENY O RÓŻNYM PRZEZNACZENIU - ŚCIŚLE OKREŚLONE
- LINIE PODZIAŁU WEWNĘTRZNEGO TERENÓW O TYM SAMYM PRZEZNACZENIU - ŚCIŚLE OKREŚLONE
- LINIE PODZIAŁU WEWNĘTRZNEGO TERENÓW O TYM SAMYM PRZEZNACZENIU - ORIENTACYJNE
- △△ NIEPRZEKACZALNE LINIE ZABUDOWY
- MN TERENY ZABUDOWY MIESZKANIOWEJ JEDNORODZINNEJ
- MW TERENY ZABUDOWY MIESZKANIOWEJ WIELORODZINNEJ
- MN/U TERENY ZABUDOWY MIESZKANIOWEJ JEDNORODZINNEJ Z USŁUGAMI
- U/MN TERENY USŁUG Z FUNKCJĄ MIESZKANIOWĄ
- P/U TERENY OBIEKTÓW PRODUKCYJNYCH, SKŁADÓW I USŁUG
- K TERENY REZERW KOMUNIKACYJNYCH
- KDGP TERENY DRÓG GŁÓWNYCH RUCHU PRZYSPIESZONEGO
- KDL TERENY PUBLICZNYCH DRÓG LOKALNYCH
- KDW TERENY DRÓG WEWNĘTRZNYCH
- KDX TERENY PUBLICZNYCH DRÓG PIESZO-JEZDNYCH

ZAŁĄCZNIK NR
DO UCHWAŁY NR
RADY MIEJSKIEJ W CZERSKU
Z DNIA

WYRYS ZE STUDIUM UWARUNKOWAŃ I KIERUNKÓW ZAGOSPODAROWANIA PRZESTRZENNEGO MIASTA I GMINY CZERSK UCHWAŁONEGO UCHWAŁĄ NR XX/195/2000 RADY MIEJSKIEJ W CZERSKU Z DNIA 28 WRZEŚNIA 2000 R. SKALA 1:25000

OBZAR OBJĘTY PLANEM

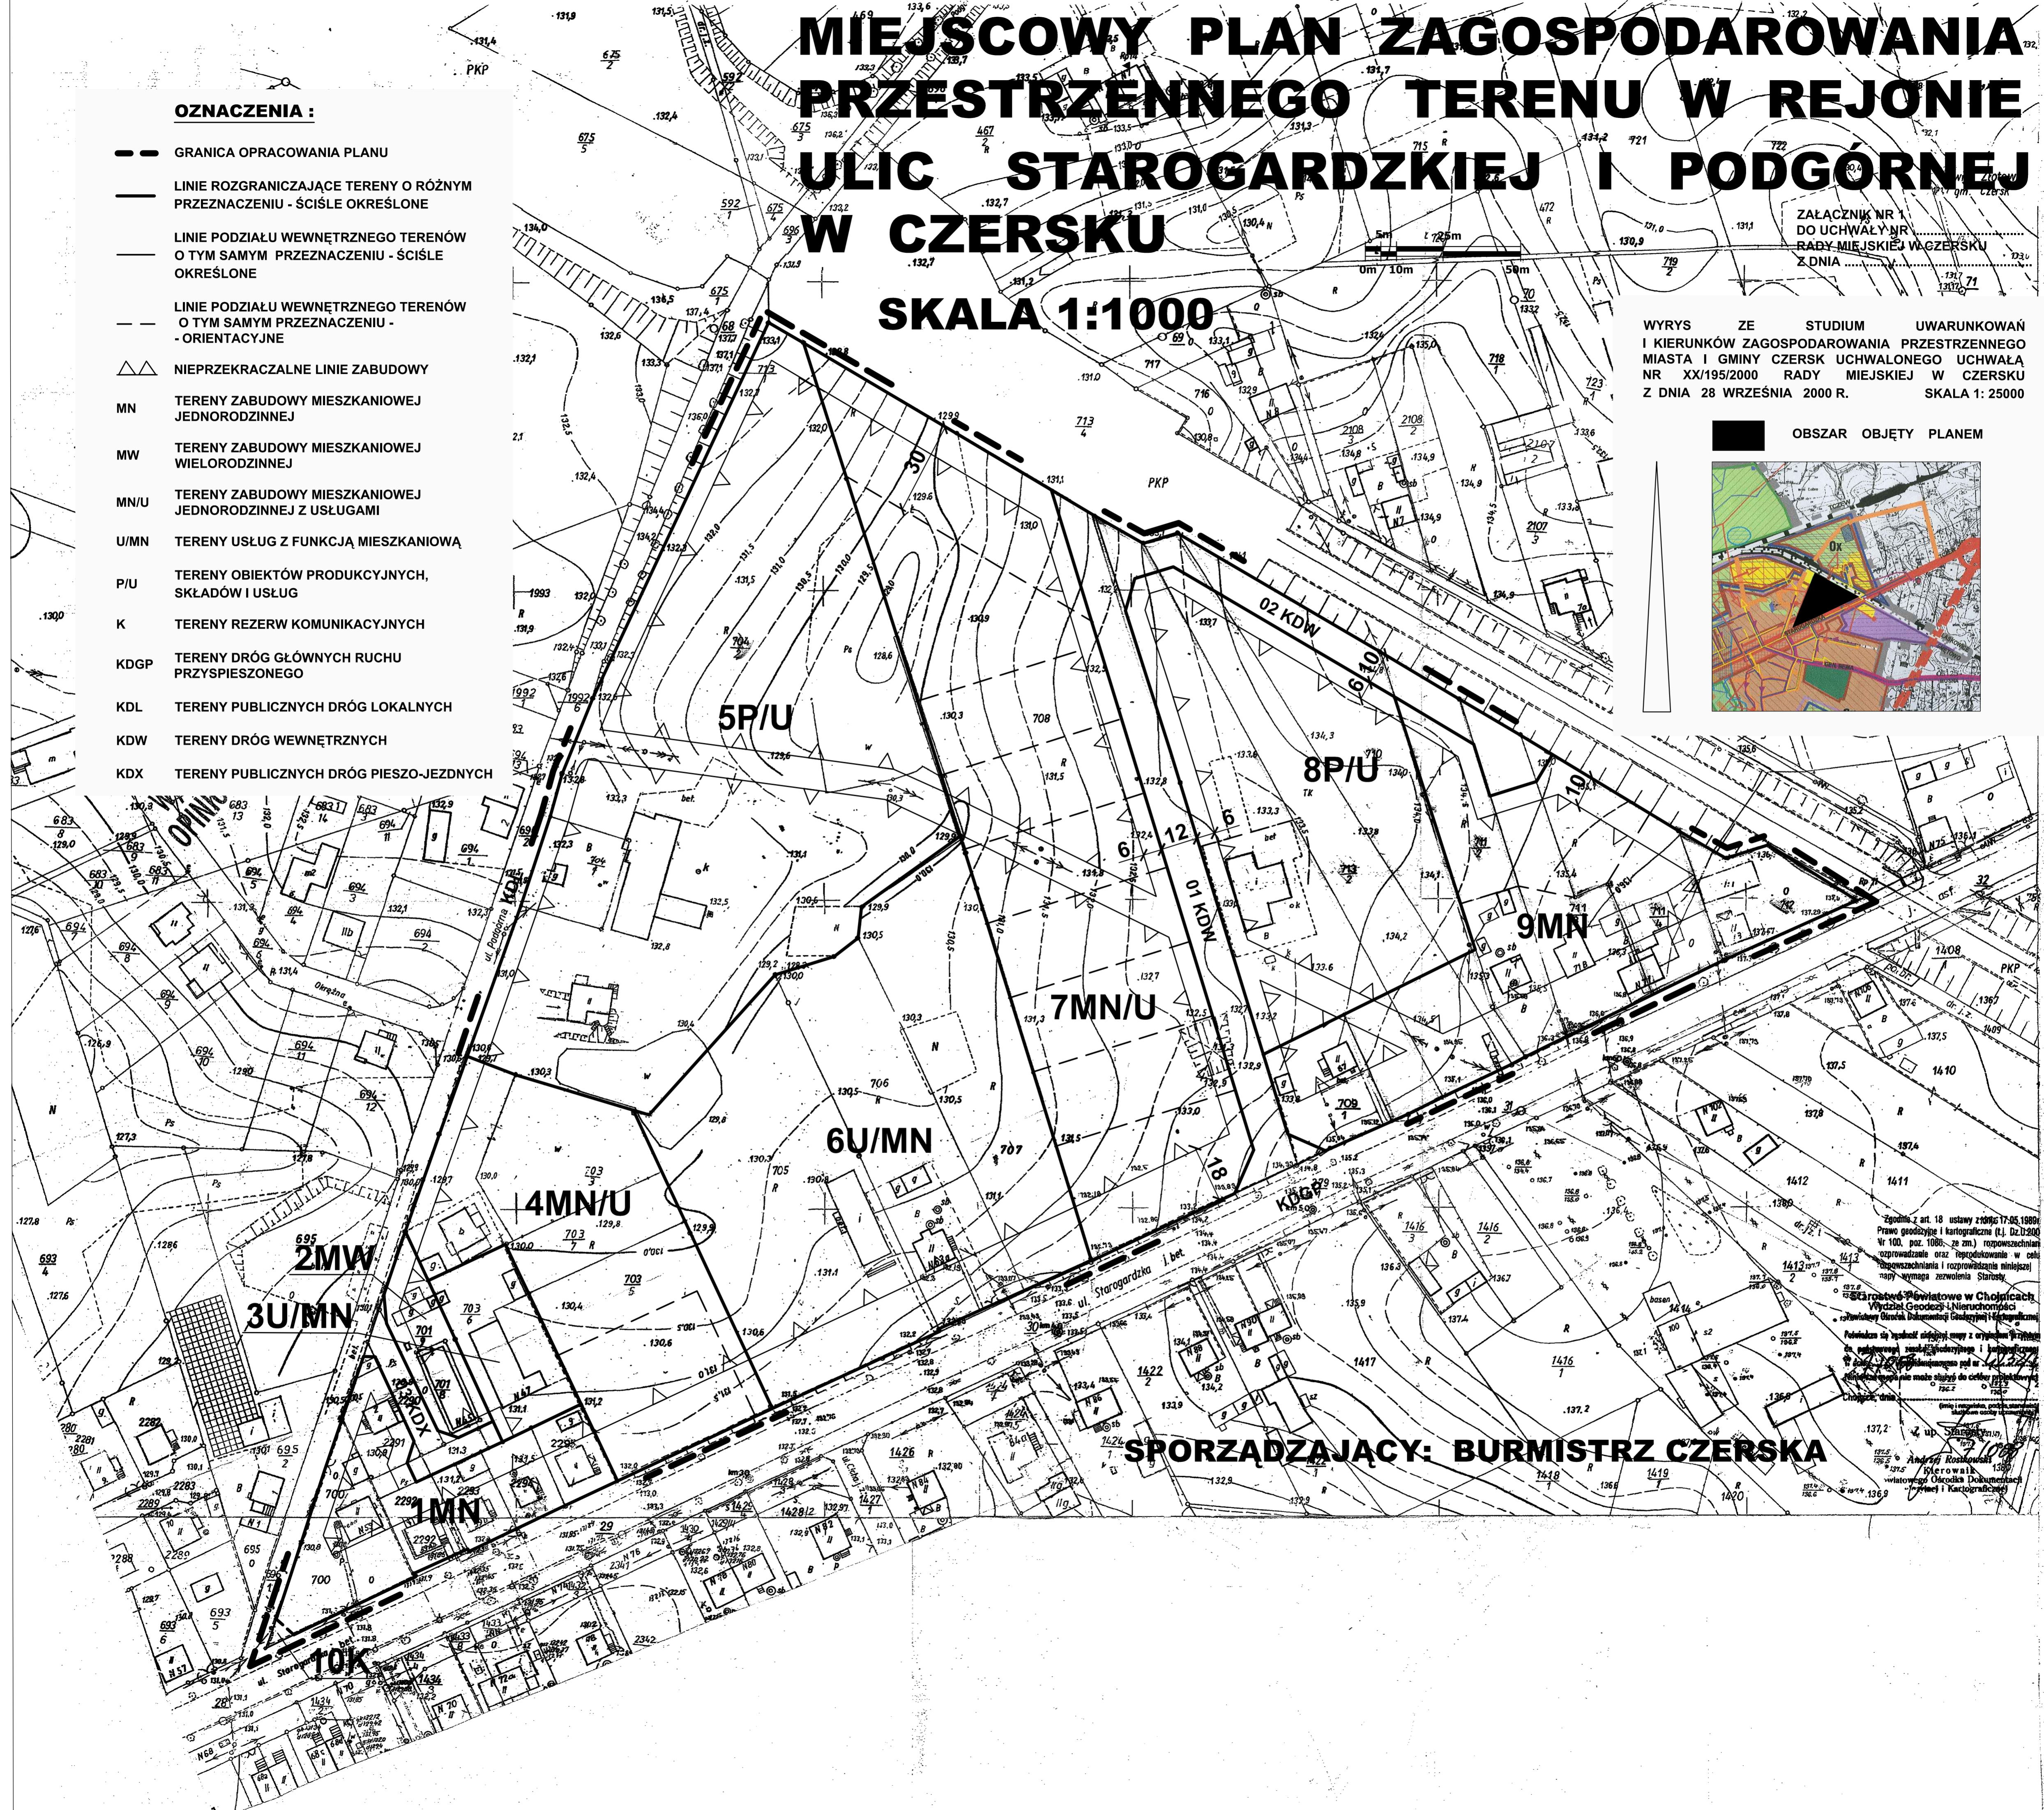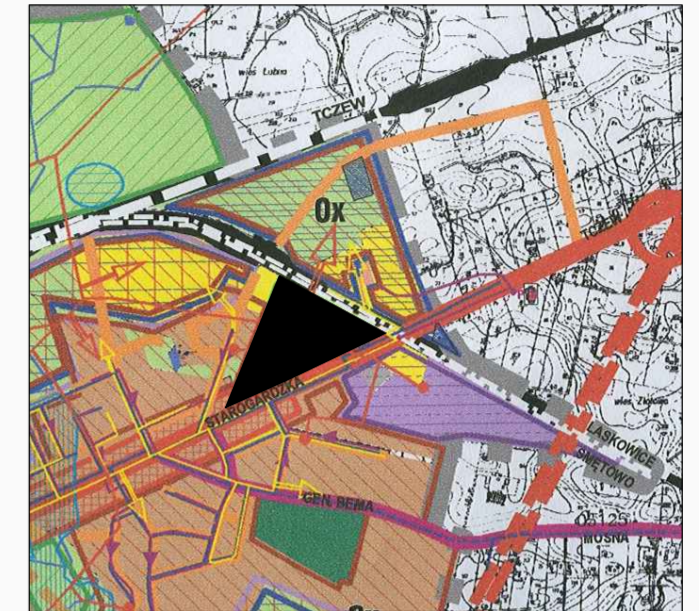

SPORZĄDZAJĄCY: BURMISTRZ CZERSKA

Zgodnie z art. 18 ustawy z dnia 17.05.1999r. Prawo geodezyjne i kartograficzne (t.j. Dz.U.2000 Nr 100, poz. 1080, ze zm.) rozpowszechnianie, rozprowadzanie oraz reprodukcję w celu rozpowszechniania i rozprowadzania niniejszej mapy wymaga zezwolenia Starosty.

Starosta Powiatowy w Chojnicach
Wydział Geodezji i Kartografii
Kartograficzny Urząd Dokumentacji Geodezyjnej i Kartograficznej

Podpisz się zgodnie z niniejszą mapą z oryginałem i zaopiniuj, rozstrzygnięcie i kartograficzne w sprawie, w której niniejsza mapa jest używana, nie może służyć do celów, nieobjętych niniejszą mapą.

Chojnice, dnia 14.12.2000 r.

up. Stanisław...
up. Andrzej Roszkowski
up. Andrzej Roszkowski
up. Andrzej Roszkowski