MIEJSCOWY PLAN ZAGOSPODAROWANIA PRZESTRZENNEGO TERENU W REJONIE ULICY ŁUKOWSKIEJ W CZERSKU

RYSUNEK PLANU

SKALA 1:1000

ZAŁĄCZNIK NR 1
DO UCHWAŁY NR .....
RADY MIEJSKIEJ W CZERSKU
Z DNIA ..... R.

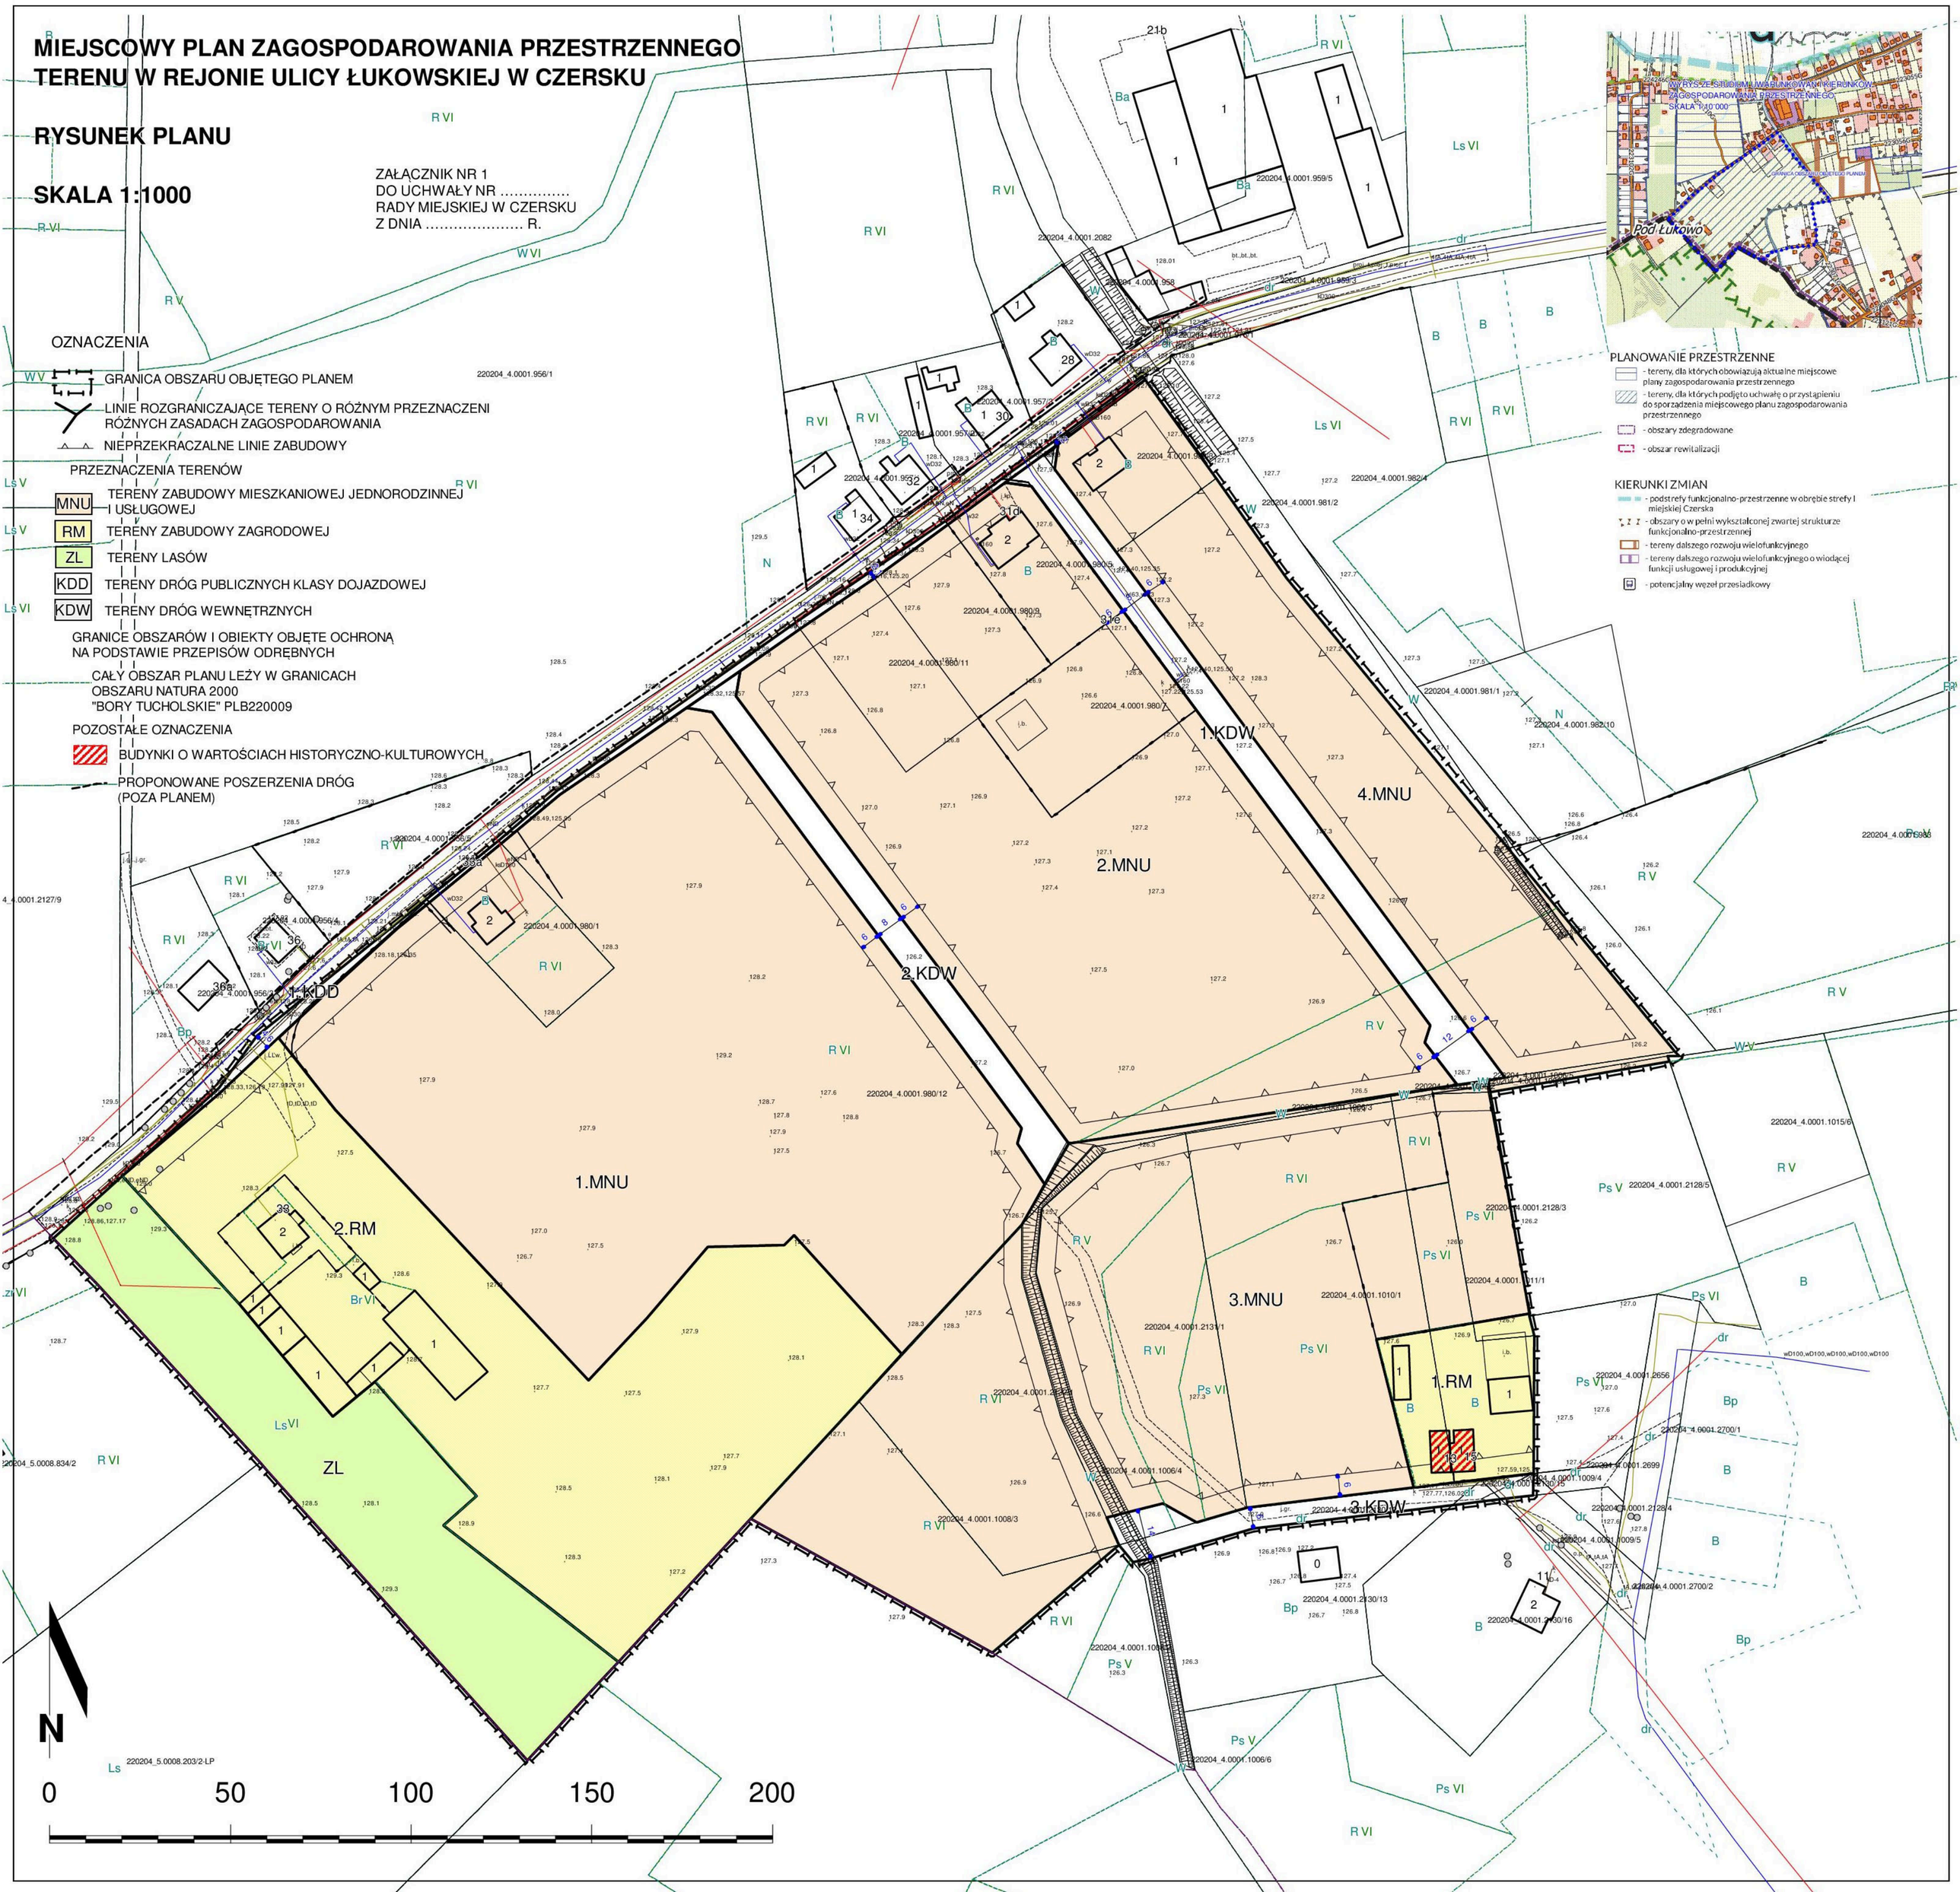

OZNACZENIA

GRANICA OBSZARU OBJĘTEGO PLANEM

LINIE ROZGRANICZAJĄCE TERENY O RÓŻNYM PRZEZNACZENI RÓŻNYCH ZASADACH ZAGOSPODAROWANIA

NIEPRZEKRACZALNE LINIE ZABUDOWY

PRZEZNACZENIA TERENÓW

MNU — TERENY ZABUDOWY MIESZKANIOWEJ JEDNORODZINNEJ I USŁUGOWEJ

RM — TERENY ZABUDOWY ZAGRODOWEJ

ZL — TERENY LASÓW

KDD — TERENY DRÓG PUBLICZNYCH KLASY DOJAZDOWEJ

KDW — TERENY DRÓG WEWNĘTRZNYCH

GRANICE OBSZARÓW I OBIEKTY OBJĘTE OCHRONĄ NA PODSTAWIE PRZEPISÓW ODRĘBNYCH

CAŁY OBSZAR PLANU LEŻY W GRANICACH OBSZARU NATURA 2000 "BORY TUCHOLSKIE" PLB220009

POZOSTAŁE OZNACZENIA

BUDYNKI O WARTOŚCIACH HISTORYCZNO-KULTUROWYCH

PROPONOWANE POSZERZENIA DRÓG (POZA PLANEM)

PLANOWANIE PRZESTRZENNE

- tereny, dla których obowiązują aktualne miejscowe plany zagospodarowania przestrzennego
- tereny, dla których podjęto uchwałę o przystąpieniu do sporządzenia miejscowego planu zagospodarowania przestrzennego
- obszary zdegradowane
- obszar rewitalizacji

KIERUNKI ZMIAN

- podstrefy funkcjonalno-przestrzenne w obrębie strefy I miejskiej Czerska
- obszary o w pełni wykształconej zwartej strukturze funkcjonalno-przestrzennej
- tereny dalszego rozwoju wielofunkcyjnego
- tereny dalszego rozwoju wielofunkcyjnego o wiodącej funkcji usługowej i produkcyjnej
- potencjalny węzeł przesiadkowy